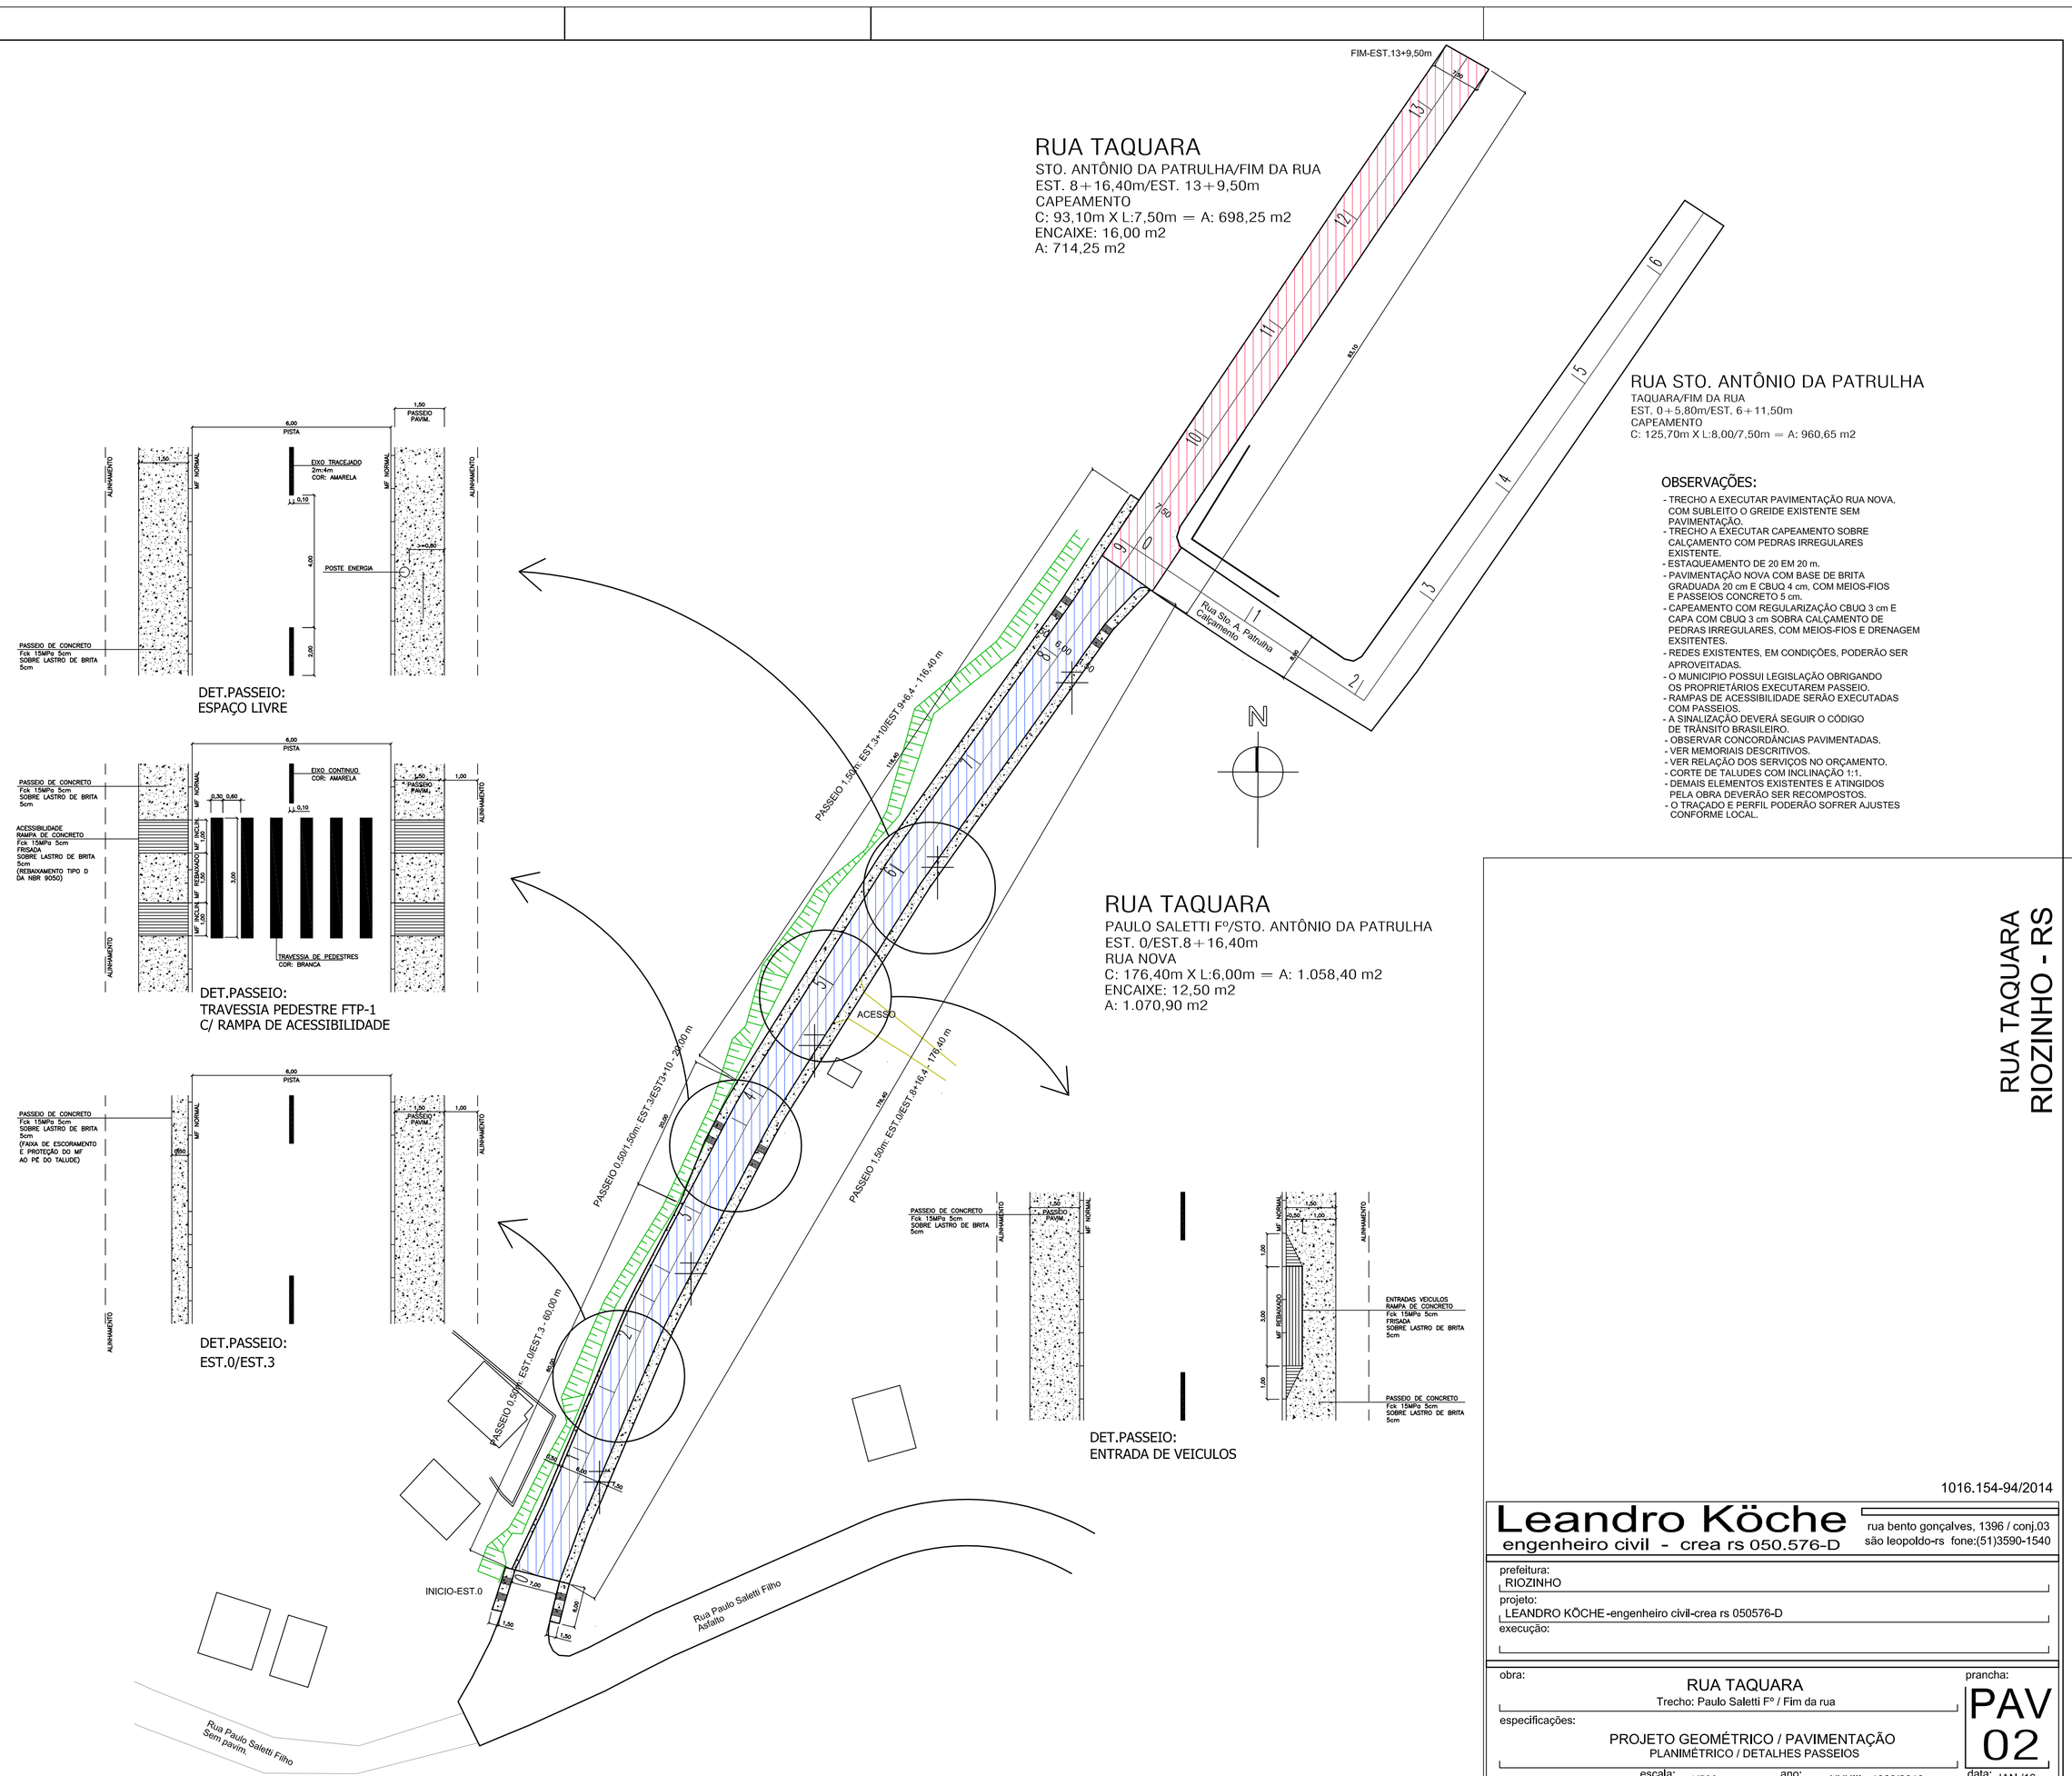

RUA TAQUARA
RIOZINHO - RS

1016.154-94/2014

Leandro Köche
engenheiro civil - crea rs 050.576-D
rua bento gonçalves, 1396 / conj.03
são leopoldo-rs fone:(51)3590-1540

prefeitura: RIOZINHO
projeto: LEANDRO KÖCHE -engenheiro civil-crea rs 050576-D
execução:

obra: RUA TAQUARA
Trecho: Paulo Saletti Fº / Fim da rua
especificações: PROJETO GEOMÉTRICO / PAVIMENTAÇÃO
PLANIMÉTRICO / DETALHES PASSEIOS
escala: 1/500 ano: XXXIII - 1983/2016
prancha: PAV 02
data: JAN./16