





FACHADA

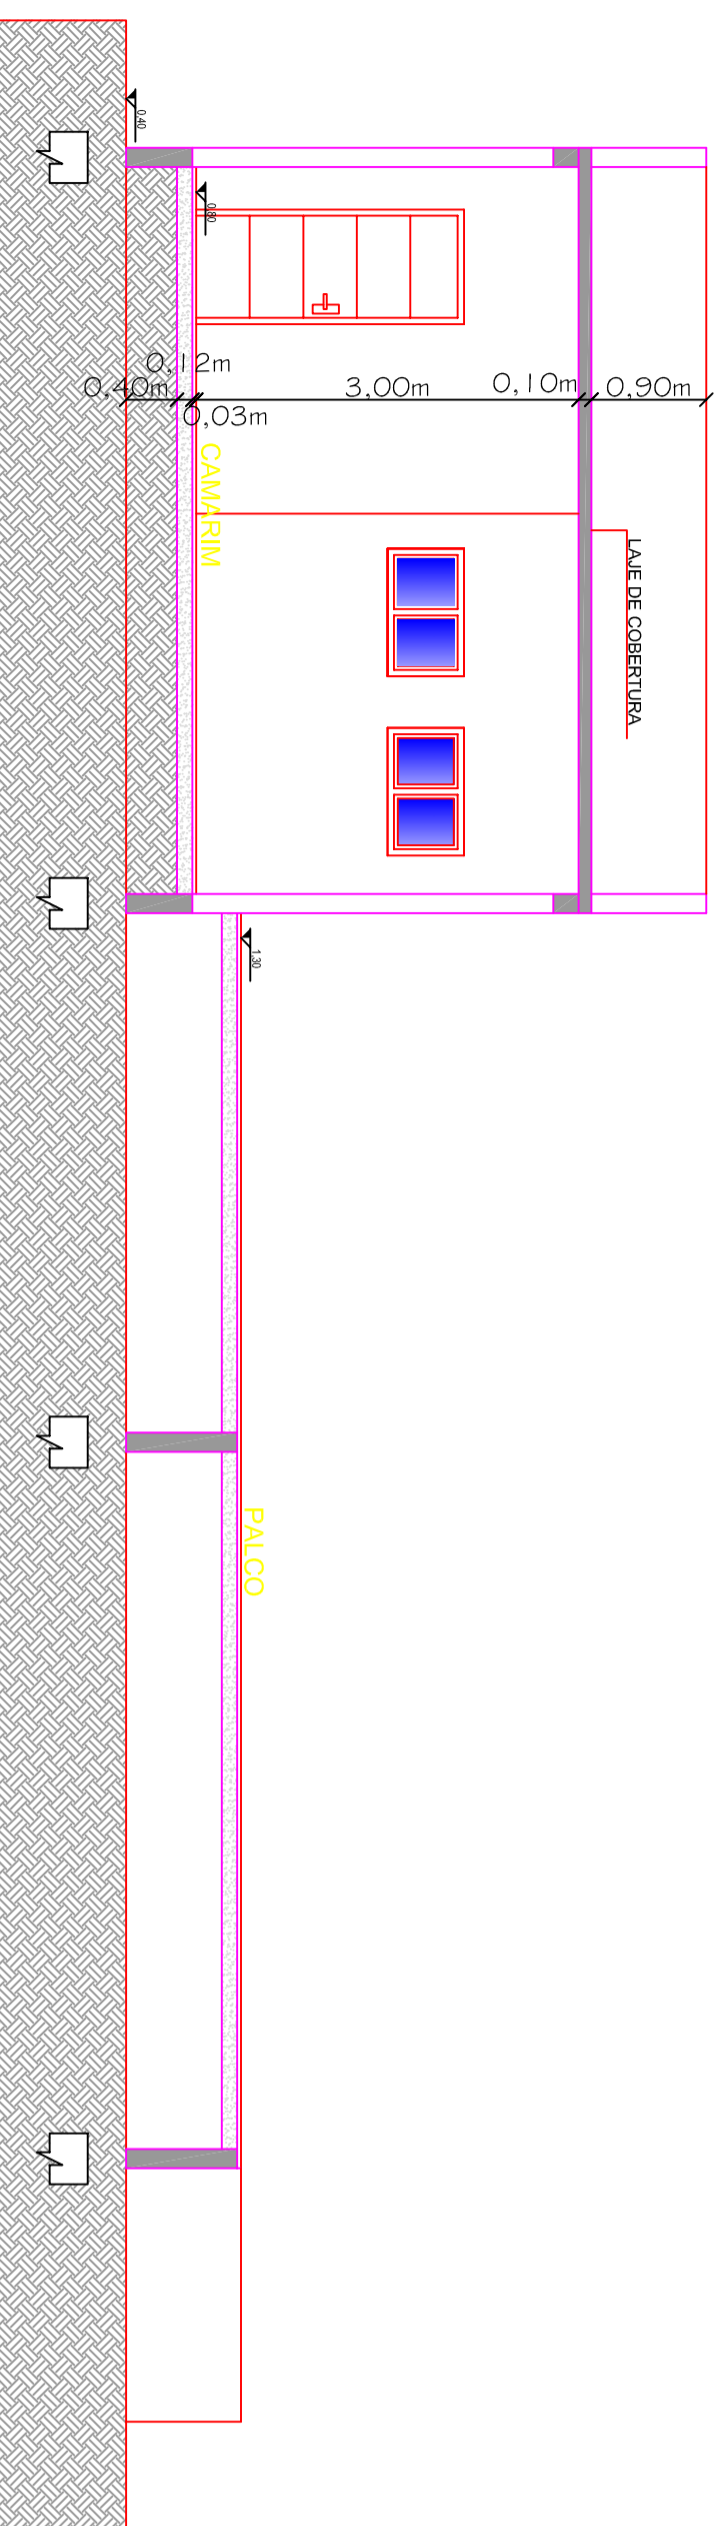

CORTE AA

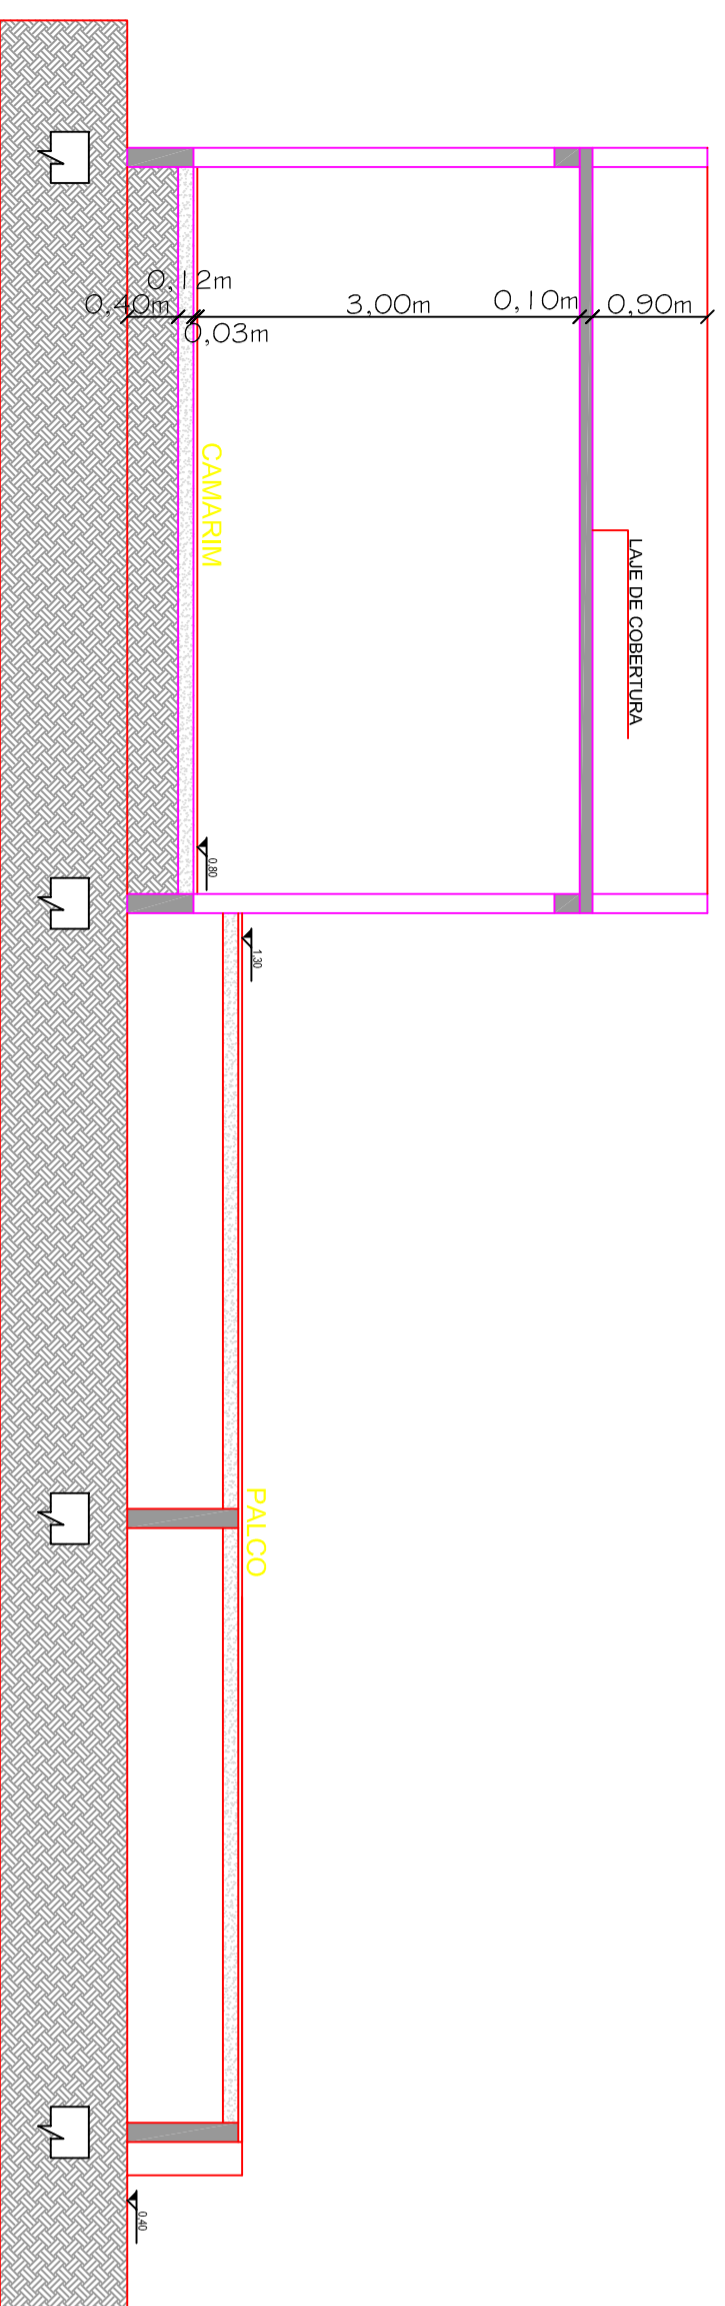

CORTE BB



PREFEITURA MUNICIPAL DE RIOZINHO RIOZINHO PARA TODOS - ADM. 2013-2016

Av. Getúlio Pandolfo, 580, Centro - Riozinho/RS | Fone: (51)3548-1090 | CEP: 95.695-000

OBRA: SEGUNDA ETAPA RUA COBERTA DA CIDADE DE RIOZINHO/RS

ENDEREÇO: Rua Sete de Setembro, Centro - Riozinho/RS

PROPRIETÁRIO:

RESP. TÉCNICO:

Prefeitura Municipal de Riozinho
CNPJ: 92.401.553/0001-74

Paula Tatiana Heinenmann
Arquiteta e Urbanista - CAU 39.887-0

ESPECIFICAÇÕES: PALCO E CAMARIM
CORTES E FACHADA

PRANCHAS:

DATA: MARÇO/2017 | **UNIDADE:** Metro (m) | **ESCALA:** 1000/25 | **ÁREA:** 190,47m²

P-02