



NOTAS  
 para detalhe meio fio: ver prancha DETALHE 01  
 calçadas/rampas/rebaixos: ver prancha DETALHE 01  
 para detalhes de sinalização (placas, FTP): ver prancha DETALHE 02

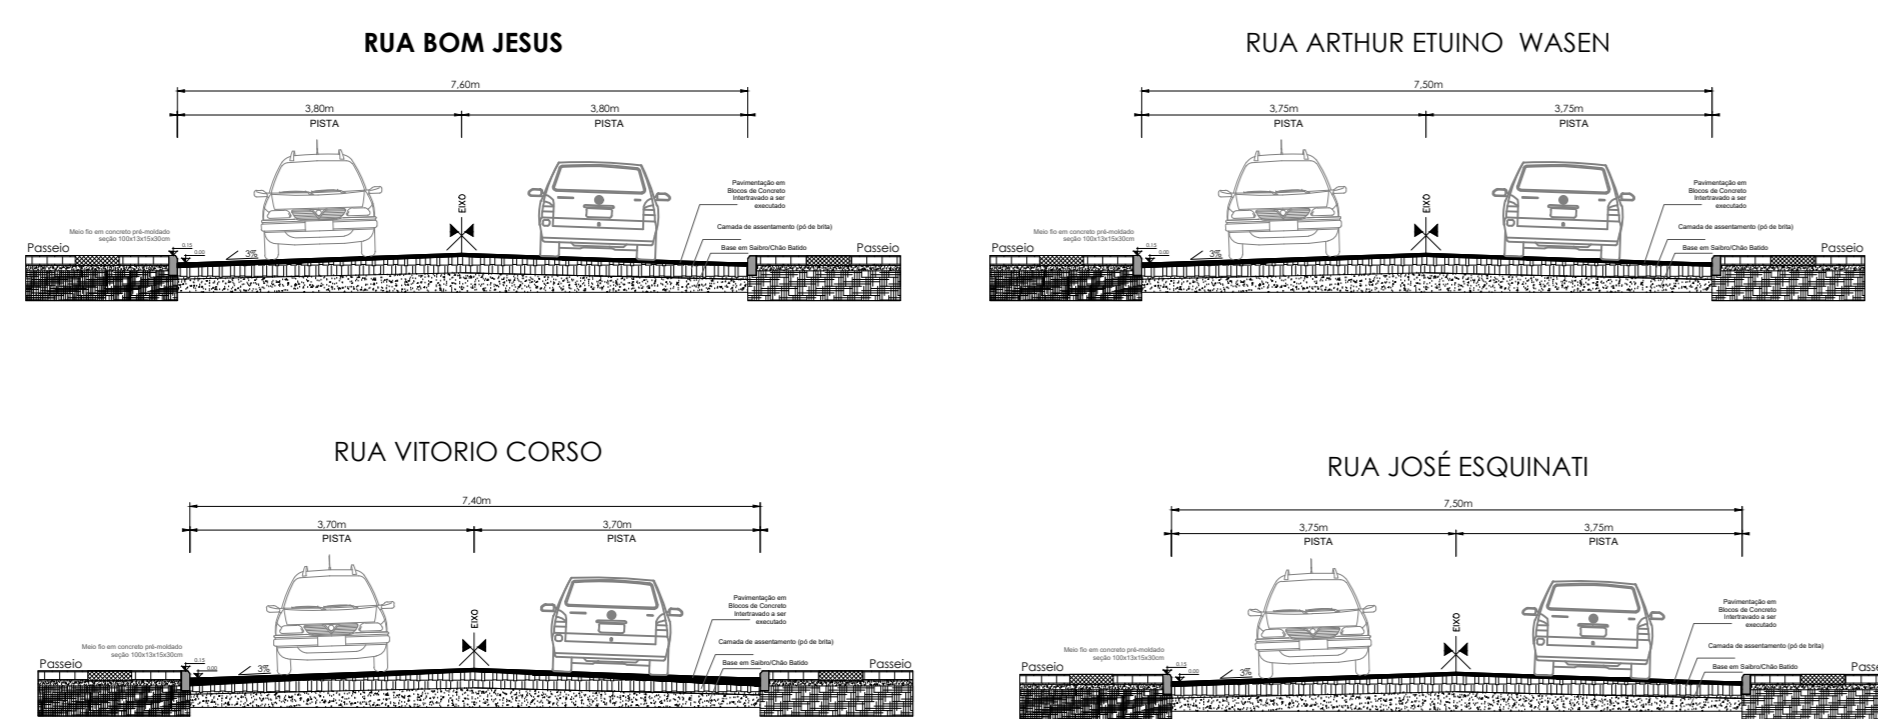

SEÇÃO TRANSVERSAL TIPO

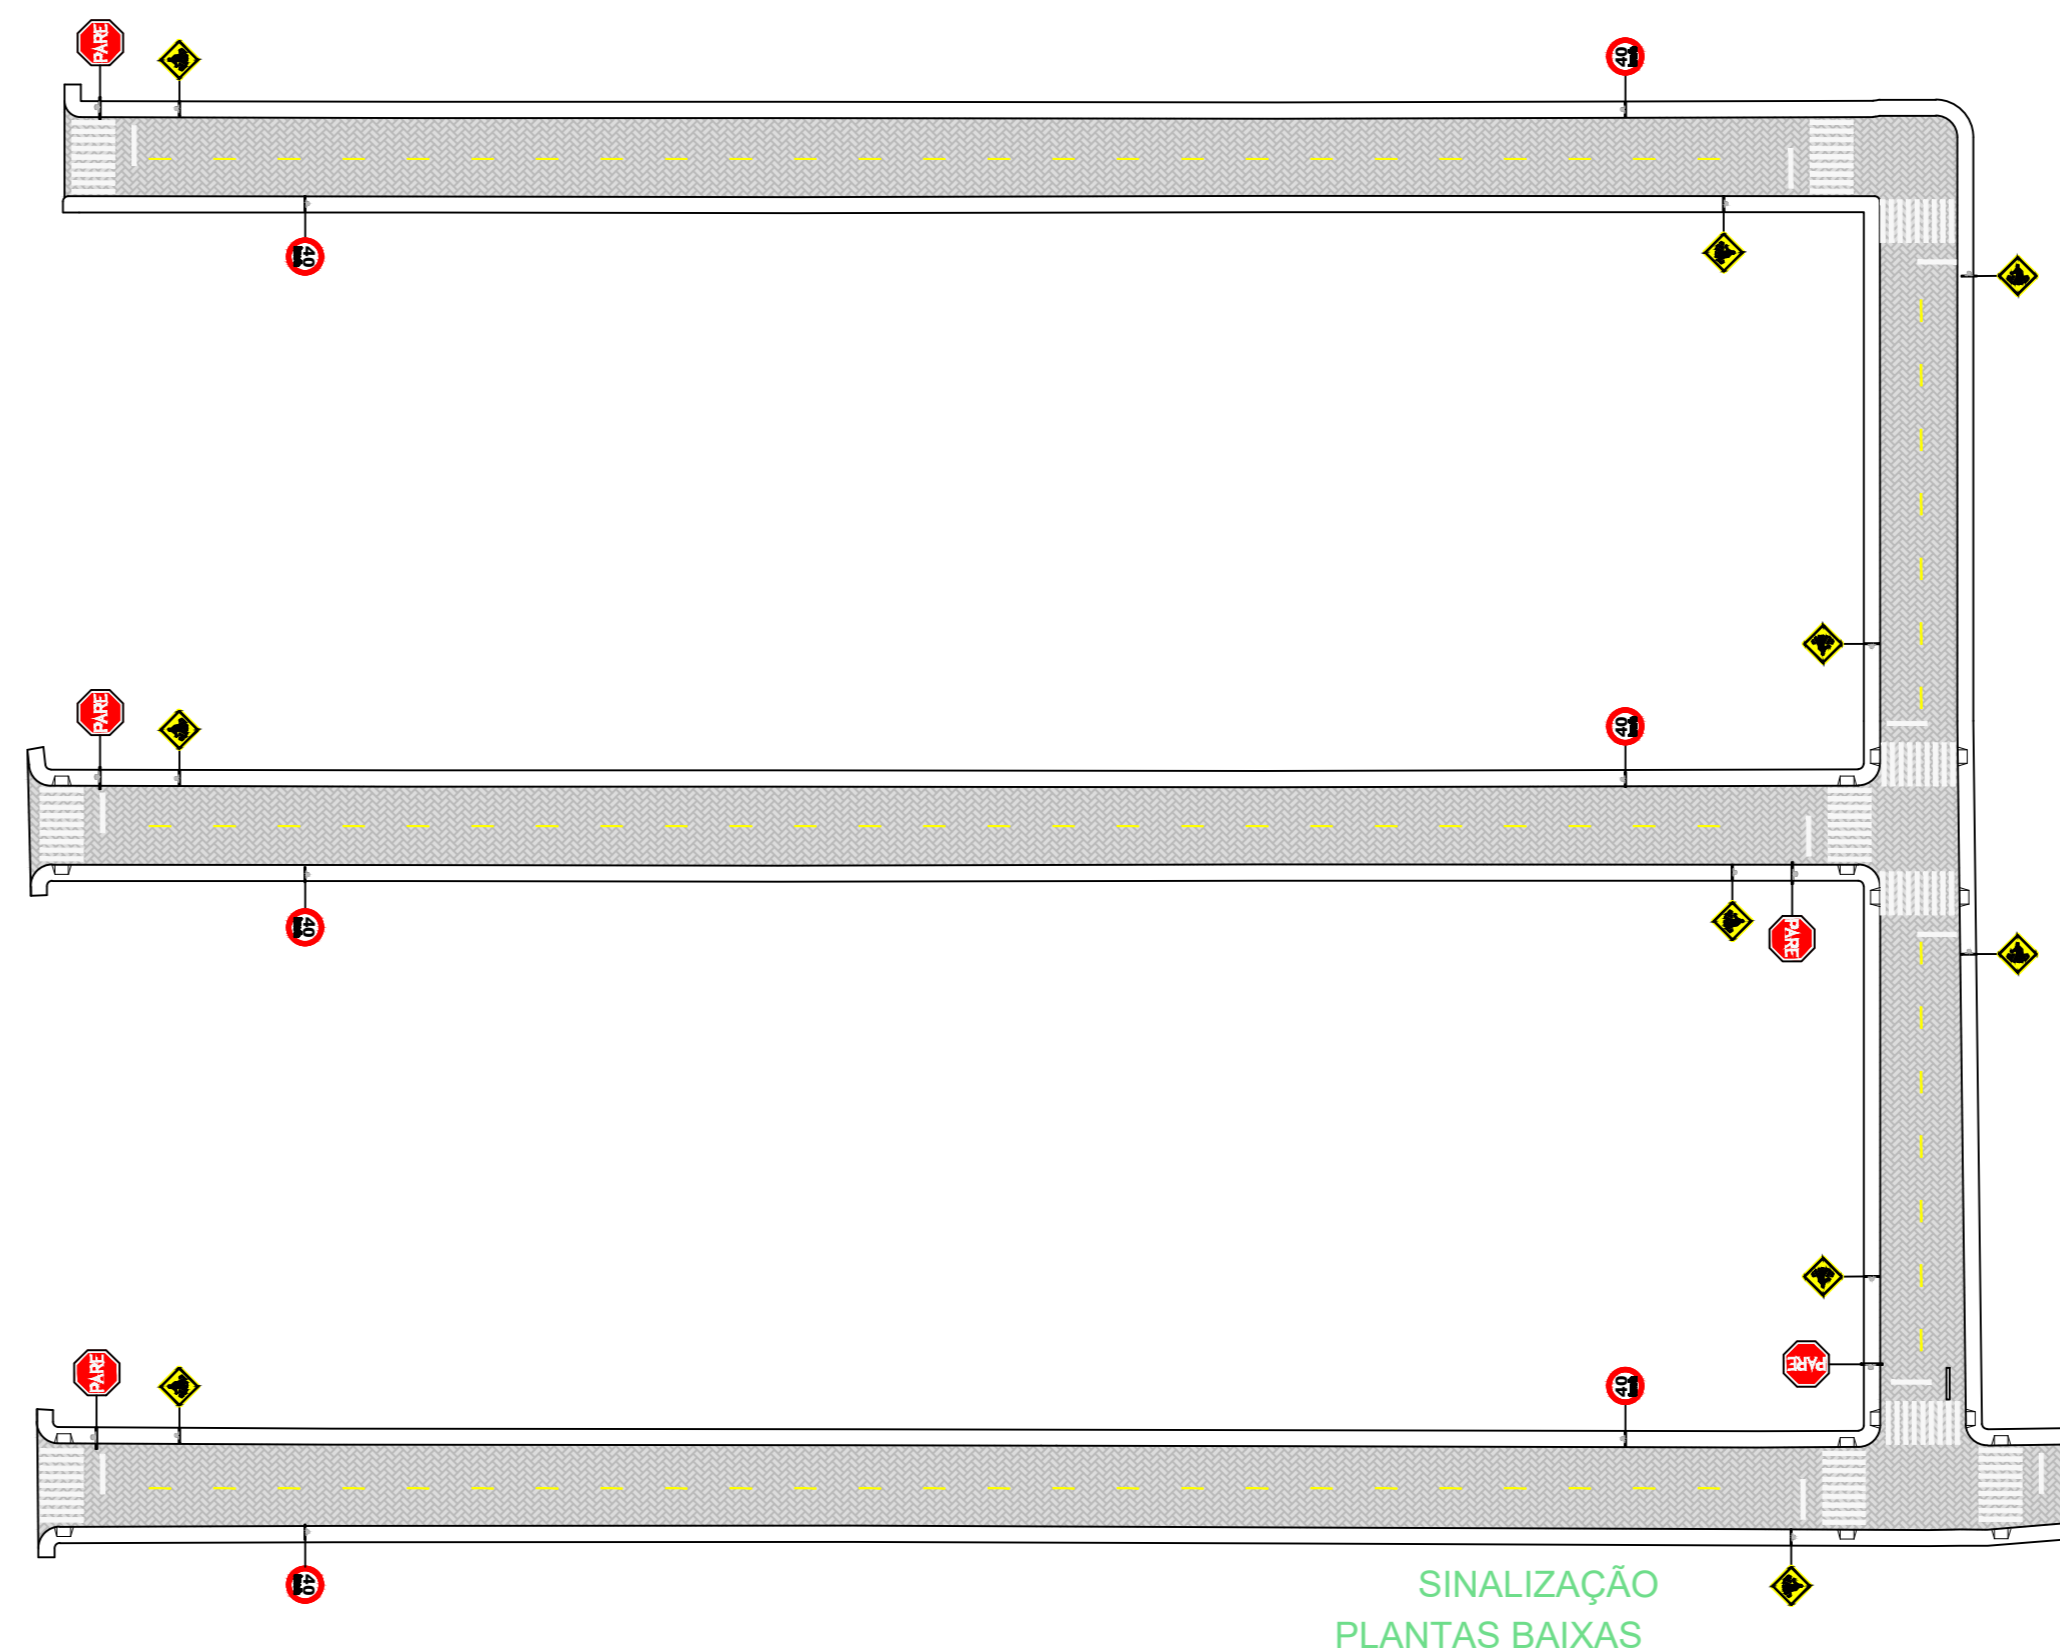

		<b>PREFEITURA MUNICIPAL DE RIOZINHO</b> <small>Rua, Quilombo Parafuso, 583, CEP 95495-000 - RIOZINHO/RS, FONE (51) 3348-1183</small>	
		<b>PAVIM. EM BLOCOS DE CONCRETO E DE PASSEIO PÚBLICO</b> <small>LOCAL: RUAS DO LOREAM WASEN</small>	
PROJETO:	PROPRIETÁRIO:		
ARQ. PAULA TATIANA HEINEMANN - CAU/RS 39887-0	PREFEITURA MUNICIPAL DE RIOZINHO		
ESPECIFICAÇÕES:	DESENHO:		
PAVIMENTAÇÃO, PASSEIO PÚBLICO E SINALIZAÇÃO	TATIANA		
DATA:	ESCALA:	ÁREA:	PARANÁ:
AGOSTO/2018	1:1.300	A 8.866,80m²	UNICA