


NOMENCLATURAS


PLACAS	DESCRIÇÃO	CARACTERÍSTICAS	DIMENSÕES	QTD
	Placa de regulamentação Código: R-19 VELOCIDADE MÁXIMA PERMITIDA	Fundo: Branco, em película com esteras incluídas. I-A (Tipo Grau Engenheiro - Grau Técnico); Letras e símbolos: Preto, em película não-refletiva. IV-A; Oco e Tapa: Vermelho, em película com esteras incluídas. I-A (Tipo Grau Engenheiro - Grau Técnico);	Ø = 0,50 m	04
	Placa de regulamentação Código: R-01 PARADA OBRIGATORIA	Fundo: Vermelho, em película com esteras incluídas. I-A (Tipo Grau Engenheiro - Grau Técnico); Borda interna e letra: Branco, em película com esteras incluídas. I-A (Tipo Grau Engenheiro - Grau Técnico);	L = 0,34 m	07
	Placa de advertência Código: A-18 SALIENTIA OU LOMBADA	Fundo: Amarelo, em película com esteras incluídas. I-A (Tipo Grau Engenheiro - Grau Técnico); Símbolos e borda interna: Preto, em película não-refletiva. IV-A;	L = 0,50 m	02
	Placa de advertência Código: A-32b PASSAGENS SINALIZADAS DE PEDESTRES	Fundo: Amarelo, em película com esteras incluídas. I-A (Tipo Grau Engenheiro - Grau Técnico); Símbolos e borda interna: Preto, em película não-refletiva. IV-A;	L = 0,50 m	07
	Placa de rua	Placa em chapa de aço nº 16 com pintura refletiva.	L = 0,30 x 0,60 m	04

VELOCIDADE v (km/h)	LARGURA DA LINHA - l (m)	CADÊNCIA l x e	TRACO l (m)	ESPACAMENTO e (m)
v < 40	0,10*	1,2* 1	1*	2*
		1,2 2	2	4
		1,2 3	3	6
60 ≤ v < 80	0,10**	1,2 4	4	8
		1,2 2	2	4
		1,2 3	3	6
v ≥ 80	0,15	1,2 3	3	6
		1,2 4	4	12

(*) Situações reais de ciclovias.
 (**) pode ser utilizada largura maior em casos que estudos de engenharia indiquem a necessidade, por questões de segurança.

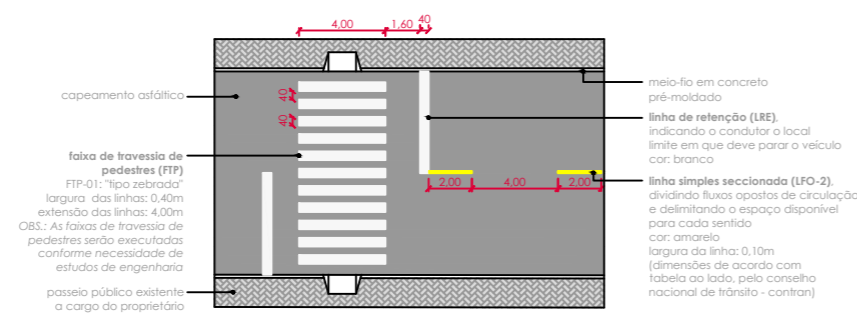

DETALHES SINALIZAÇÃO VERTICAL E HORIZONTAL

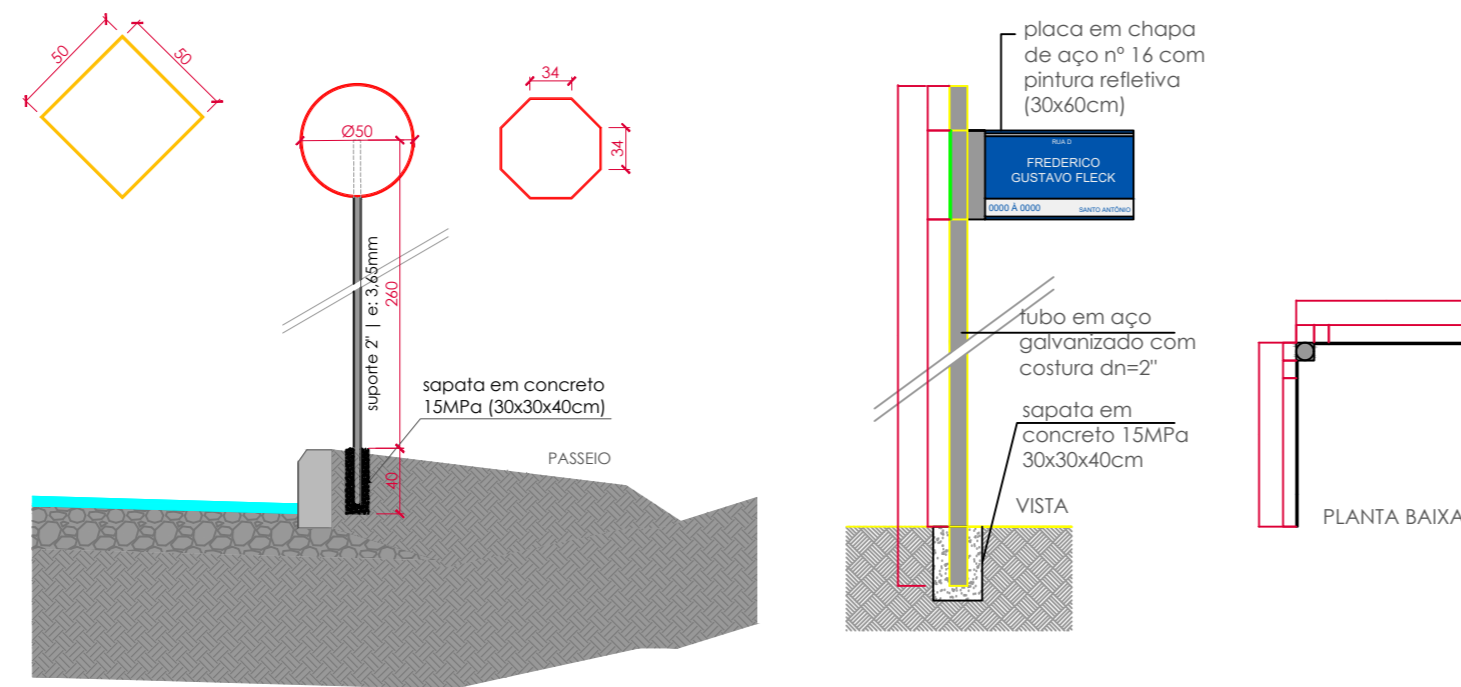

DETALHE PLACAS sem escala

DETALHES PLACAS DE SINALIZAÇÃO

	PREFEITURA MUNICIPAL DE RIOZINHO	
	RUA, Guerino Pandolfo, 580, CEP 95695-000 - RIOZINHO/RS FONE (51)3548-1185	
PAVIM.EM BLOCOS DE CONCRETO E DE PASSEIO PÚBLICO		
LOCAL: Rua Rolante e Rua Paulo Saletti Filho		
PROJETO:	PROPRIETÁRIO:	
ARQ.PAULA TATIANA HENNEMANN - CAU RS 39887-0	PREFEITURA MUNICIPAL DE RIOZINHO	
ESPECIFICAÇÕES:	DESENHO:	
DETALHES SINALIZAÇÃO HORIZONTAL E VERTICAL	TATIANA	
DATA:	ESCALA:	ÁREA:
AGOSTO/2018	SEM ESCALA	
		PRANCHA:
		05/05