


NOMENCLATURAS


PLACAS	DESCRIÇÃO	CARACTERÍSTICAS	DIMENSÕES	QTD
	Placa de regulamentação Código: R-19 VELOCIDADE MÁXIMA PERMITIDA	Fundo: Branco, em película com esferas inclusas, I-A (Tipo Grau Engenheiro - Grau Técnico); Letras e símbolos: Preto, em película não-refletiva, IV-A; Orla e Tarja: Vermelho, em película com esferas inclusas, I-A (Tipo Grau Engenheiro - Grau Técnico);	Ø = 0,50 m	04
	Placa de regulamentação Código: R-01 PARADA OBRIGATÓRIA	Fundo: Vermelho, em película com esferas inclusas, I-A (Tipo Grau Engenheiro - Grau Técnico); Borda interna e letras: Branco, em película com esferas inclusas, I-A (Tipo Grau Engenheiro - Grau Técnico);	L = 0,34 m	07
	Placa de advertência Código: A-18 SALIÊNCIA OU LOMBADA	Fundo: Amarelo, em película com esferas inclusas, I-A (Tipo Grau Engenheiro - Grau Técnico); Símbolos e borda interna: Preto, em película não-refletiva, IV-A;	L = 0,50 m	02
	Placa de advertência Código: A-32b PASSAGEM SINALIZADA DE PEDESTRES	Fundo: Amarelo, em película com esferas inclusas, I-A (Tipo Grau Engenheiro - Grau Técnico); Símbolos e borda interna: Preto, em película não-refletiva, IV-A;	L = 0,50 m	07
	Placa de rua	Placa em chapa de aço nº 16 com pintura refletiva.	L = 0,30 x 0,60 m	04

VELOCIDADE v (km/h)	LARGURA DA LINHA - l (m)	CADÊNCIA f: e	TRACO t (m)	ESPAÇAMENTO e (m)
v < 60	0,10*	1:2*	1*	2*
	0,10	1:2	2	4
60 ≤ v < 80	0,10**	1:2	2	6
		1:2	3	6
		1:2	4	8
		1:3	2	6
v ≥ 80	0,15	1:3	3	9
		1:3	3	9
		1:3	4	12

(\*): situações restritas às cicloviás.  
(\*\*) pode ser utilizada largura maior em casos que estudos de engenharia indiquem a necessidade, por questões de segurança.

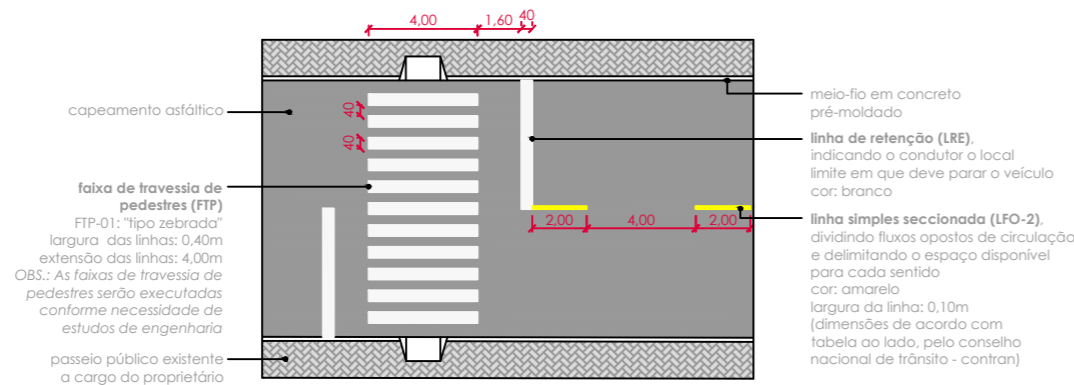

DETALHES SINALIZAÇÃO VERTICAL E HORIZONTAL

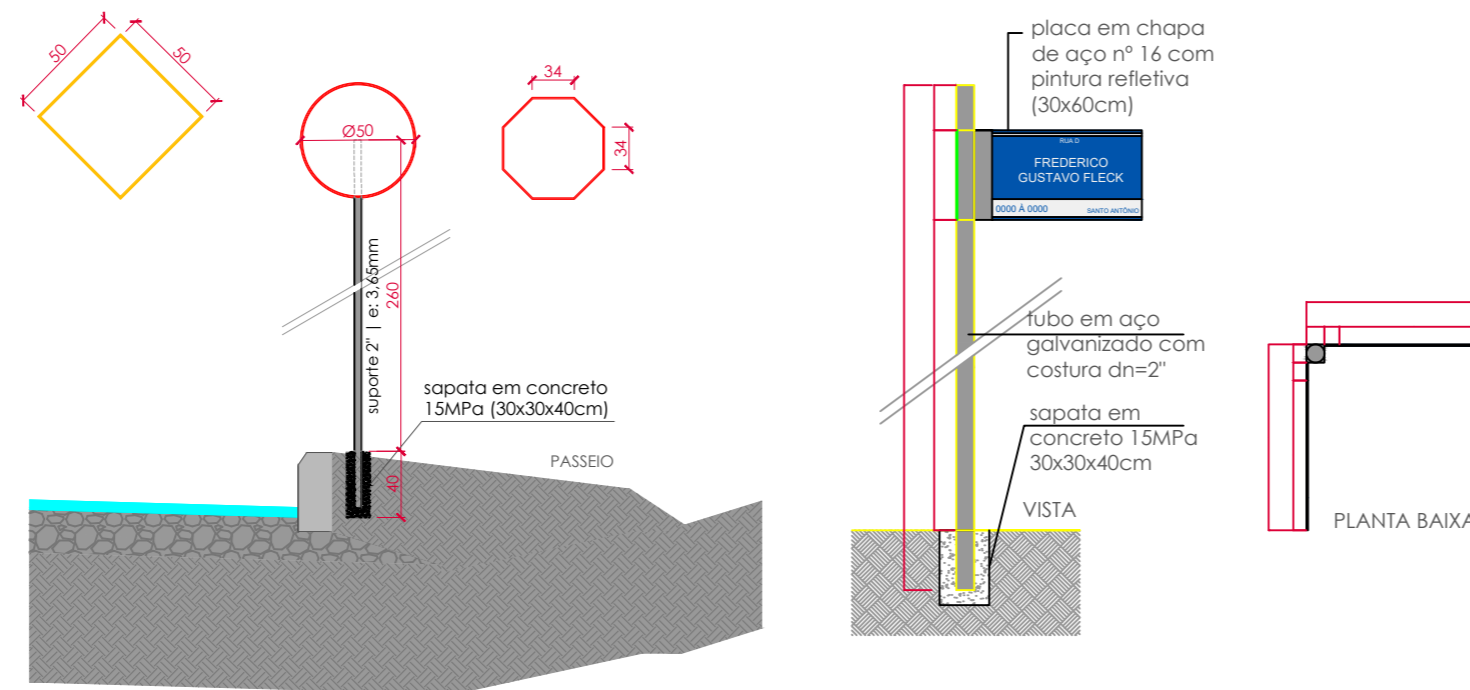

DETALHE PLACAS  
sem escala

DETALHES PLACAS DE SINALIZAÇÃO

	<b>PREFEITURA MUNICIPAL DE RIOZINHO</b>	
	RUA. Guerino Pandolfo, 580, CEP 95695-000 - RIOZINHO/RS FONE (51)3548-1185	
PAVIM.EM BLOCOS DE CONCRETO E DE PASSEIO PÚBLICO		
PROJETO:	PROPRIETÁRIO:	
ARQ.PAULA TATIANA HENNEMANN - CAU RS 39887-0	PREFEITURA MUNICIPAL DE RIOZINHO	
ESPECIFICAÇÕES:		DESENHO:
DETALHES SINALIZAÇÃO HORIZONTAL E VERTICAL		TATIANA
DATA:	ESCALA:	ÁREA:
AGOSTO/2018	SEM ESCALA	
		PRANCHA:
		02/02