




NOTAS
 para detalhe meio fio: ver prancha DETALHE 01
 calçadas/rampas/rebaixos: ver prancha DETALHE 01
 para detalhes de sinalização (placas, FTP): ver prancha DETALHE 02

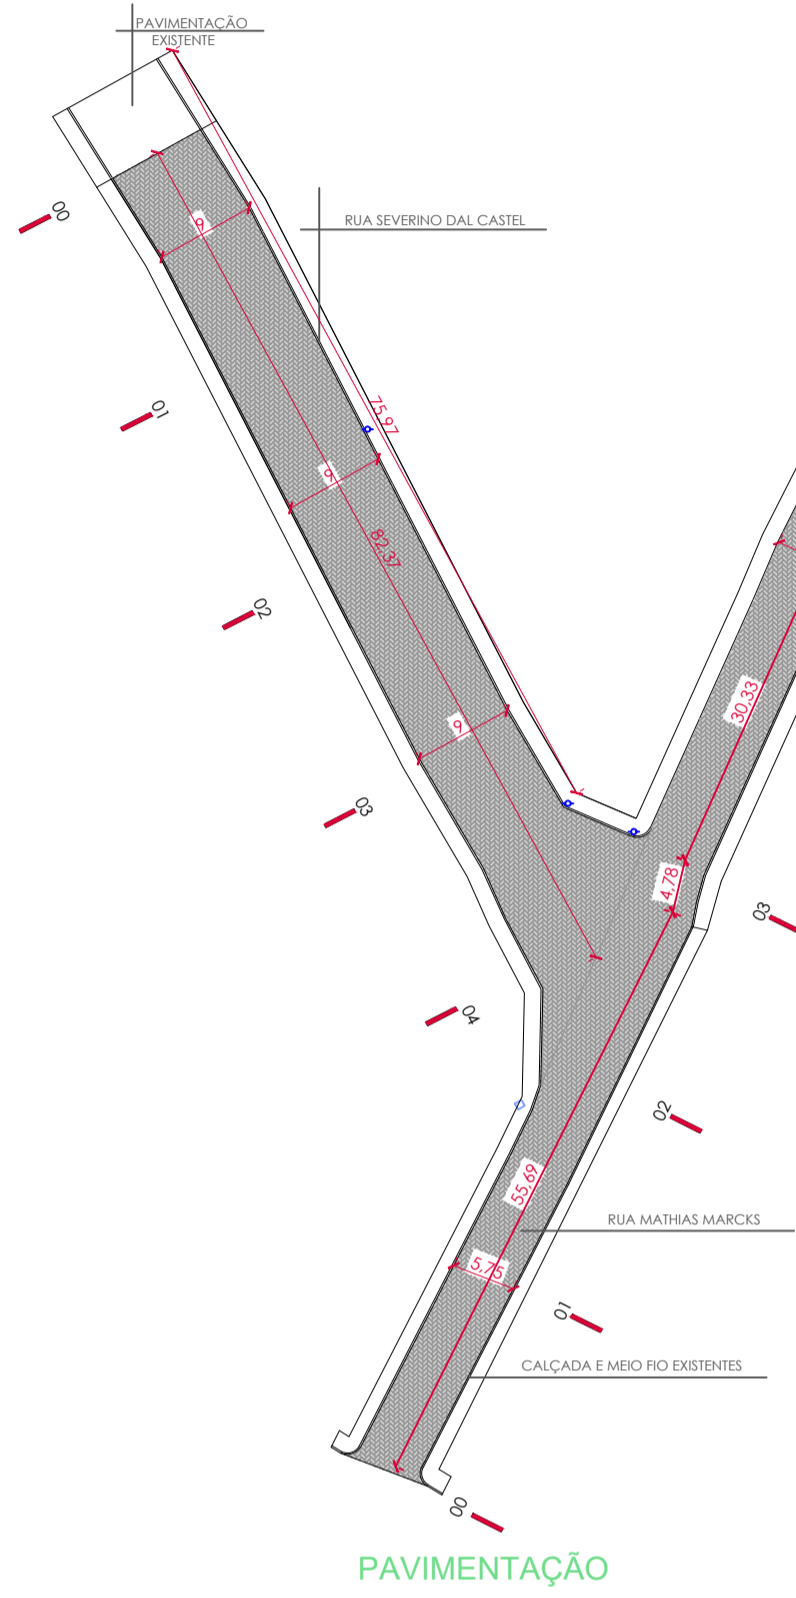


PAVIMENTAÇÃO

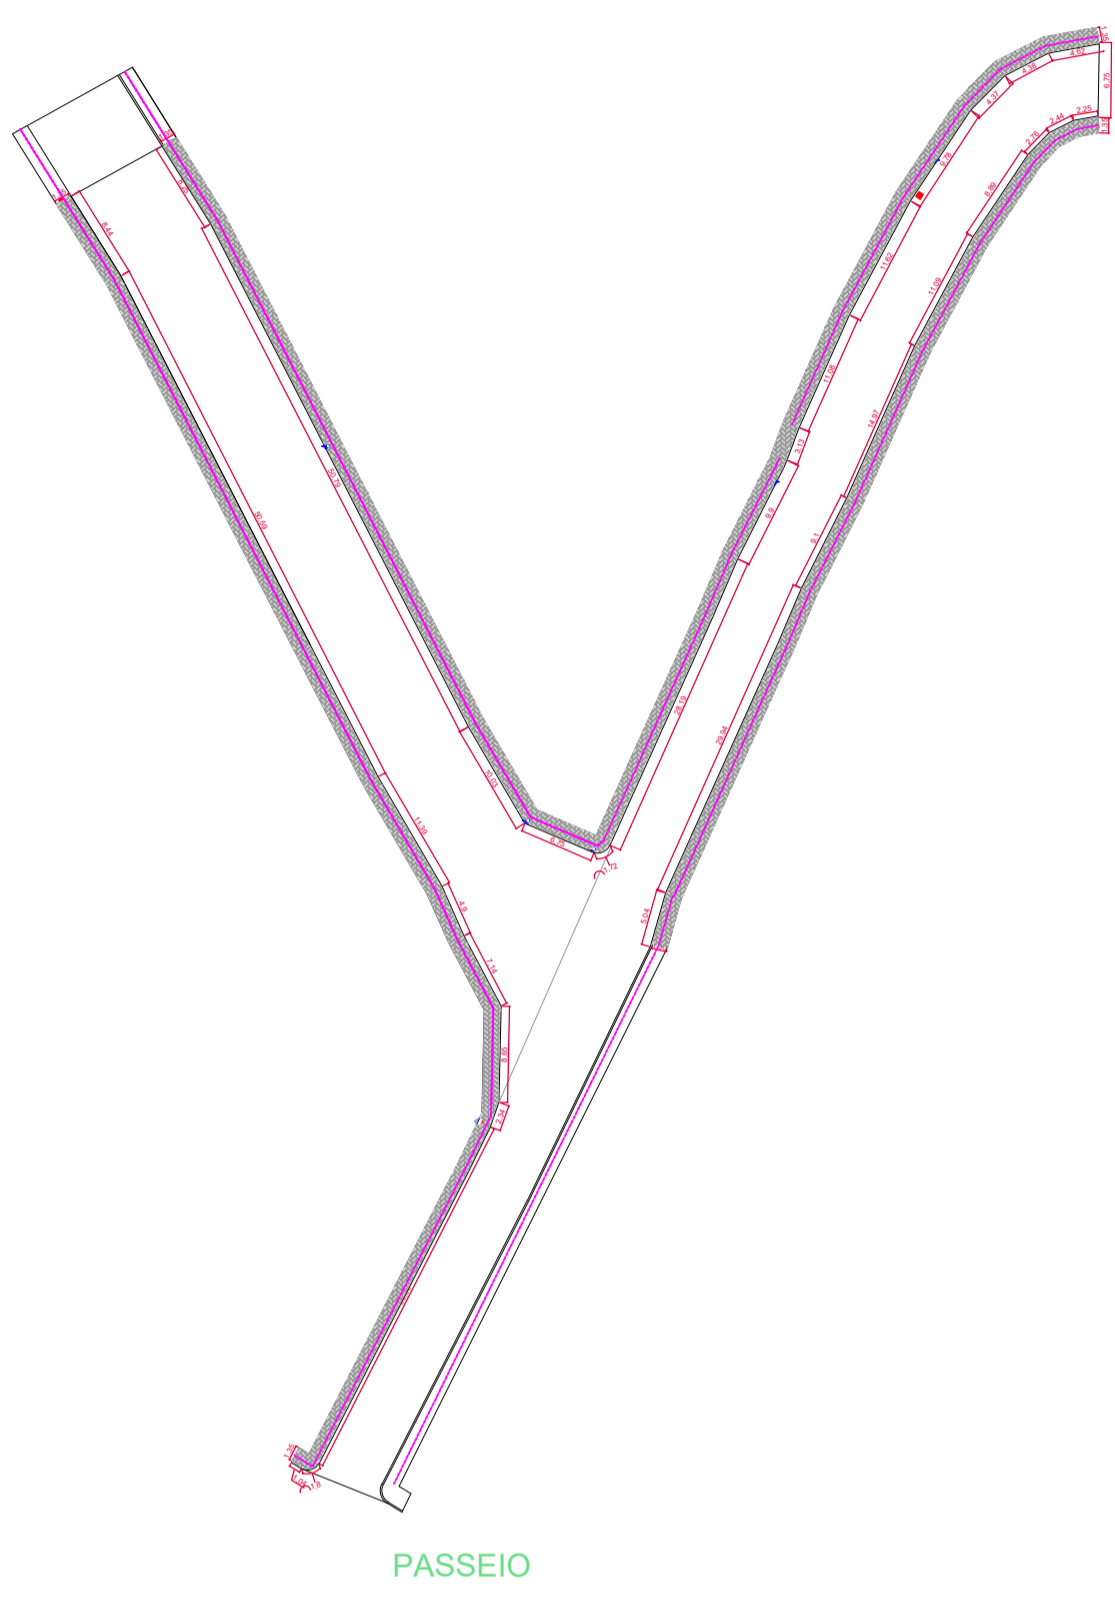



PASSEIO

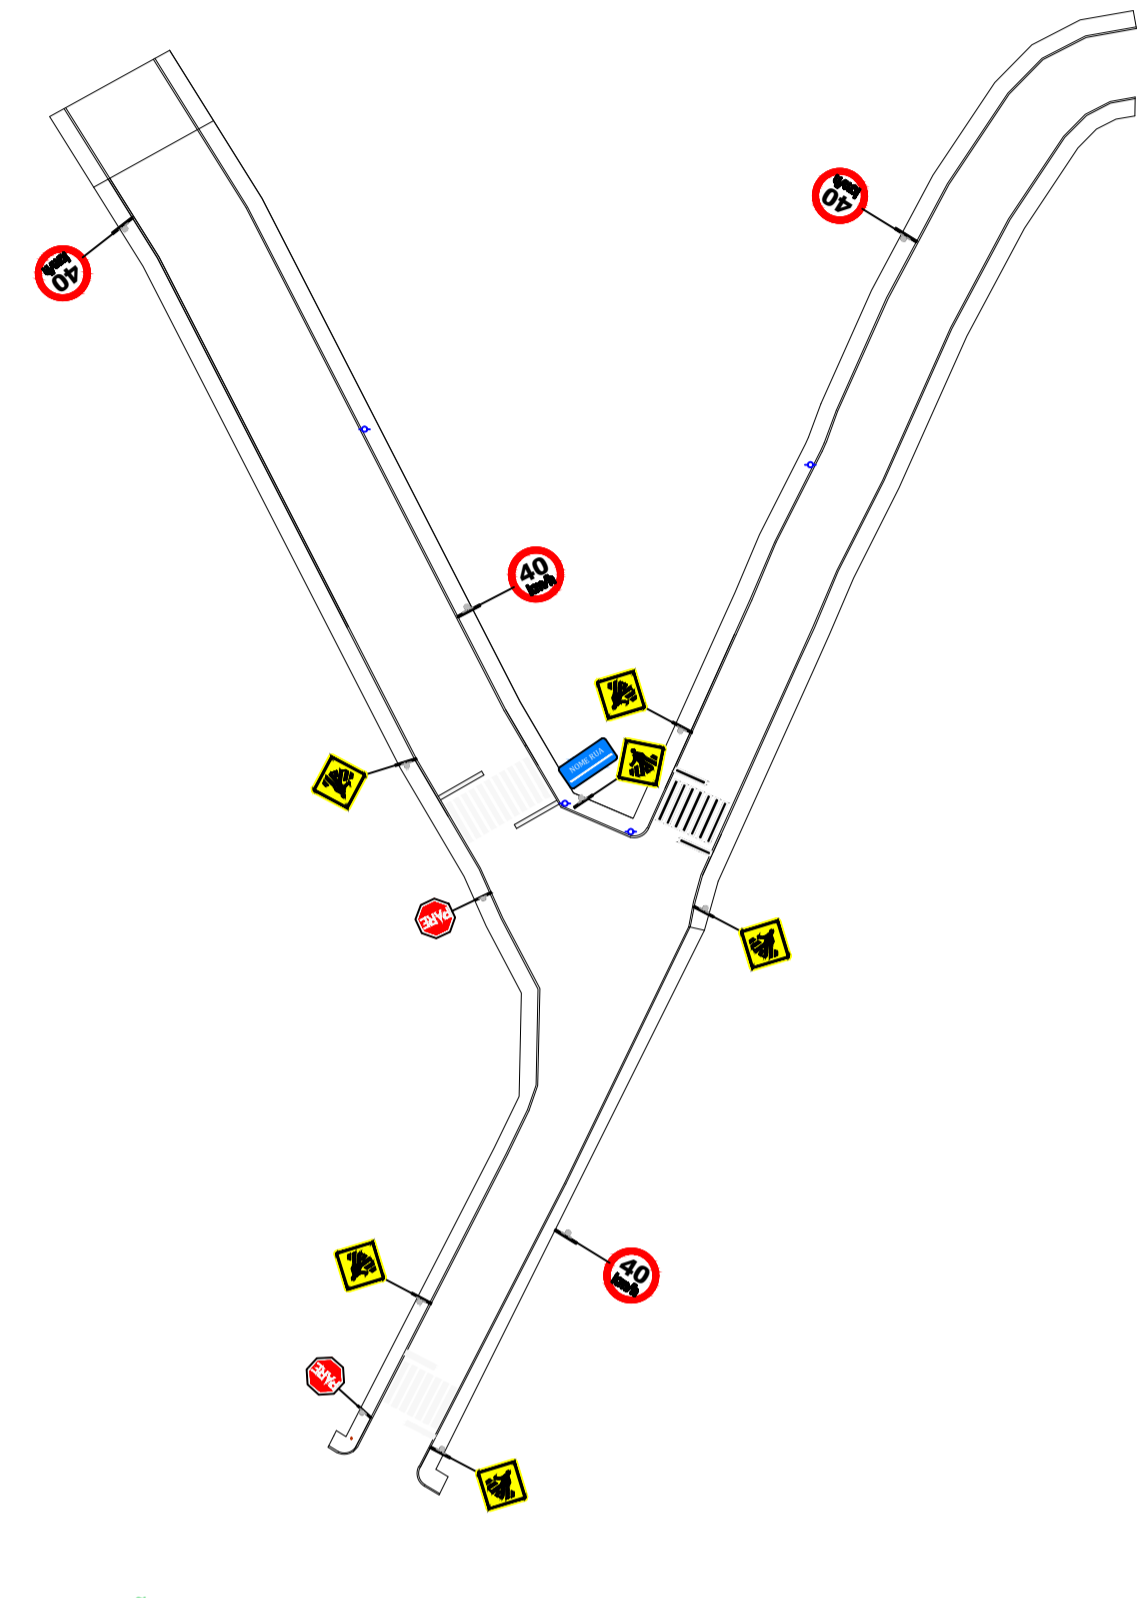

SINALIZAÇÃO

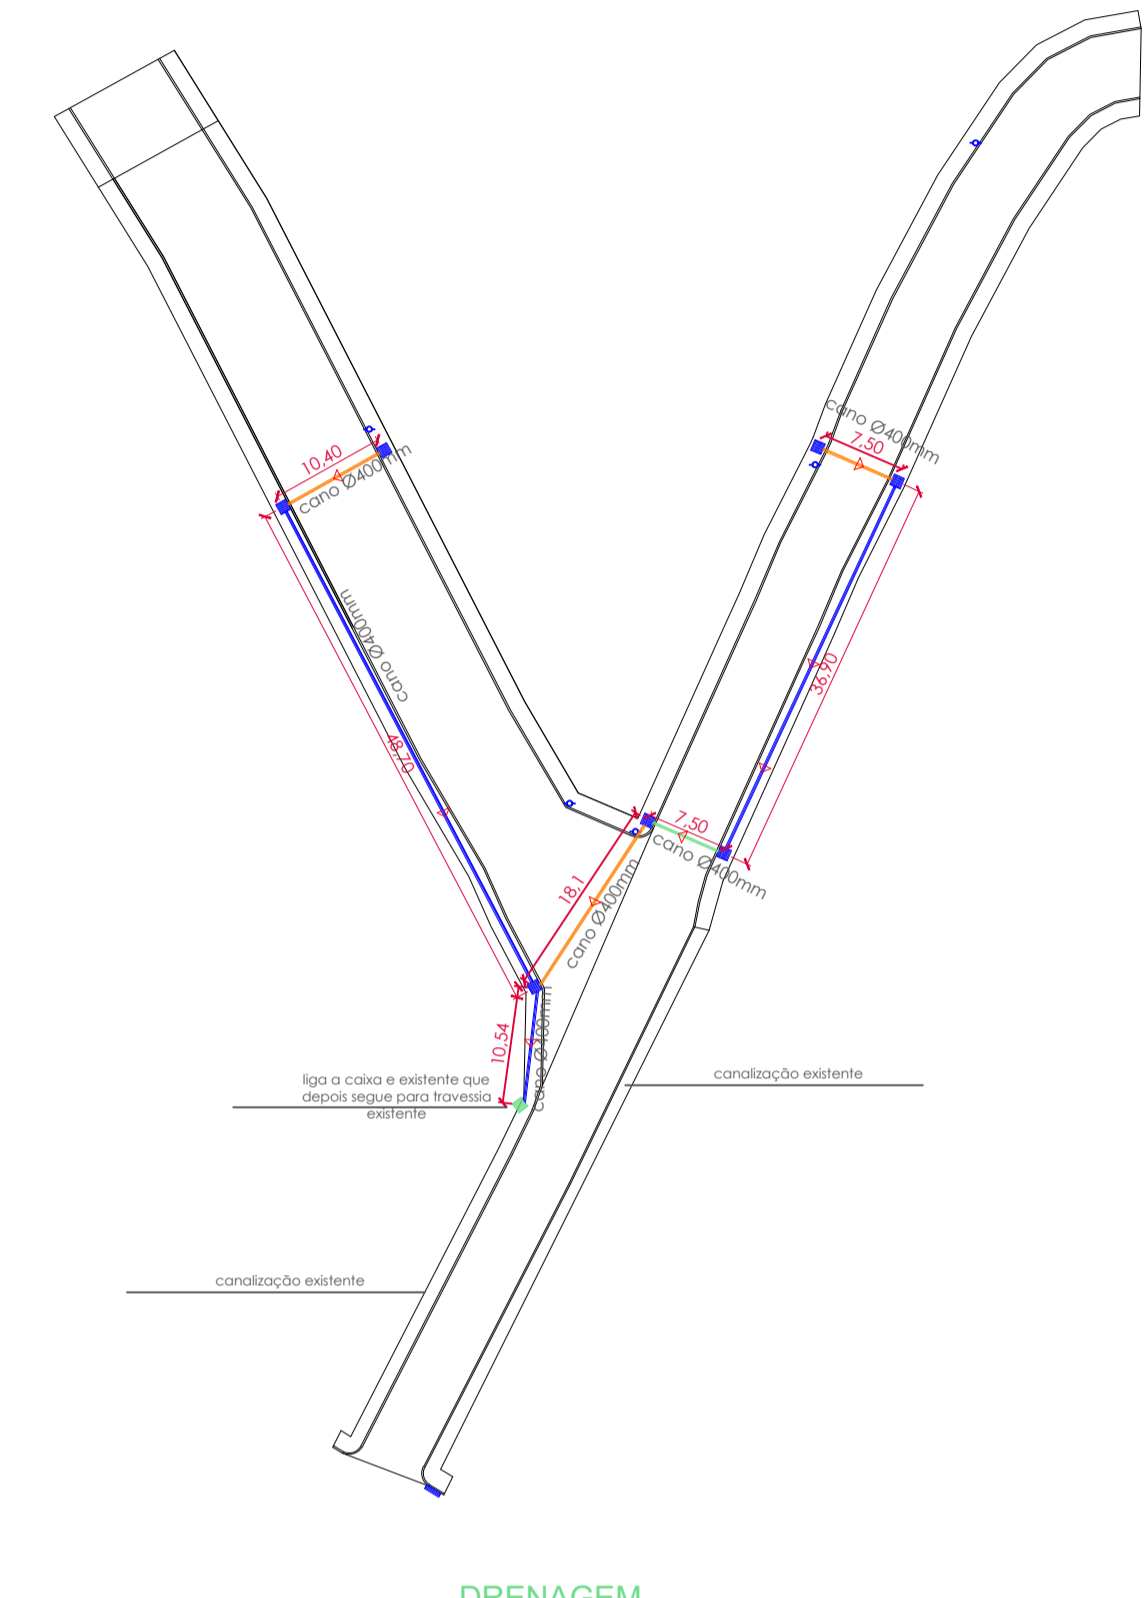

DRENAGEM
 PLANTAS BAIXAS

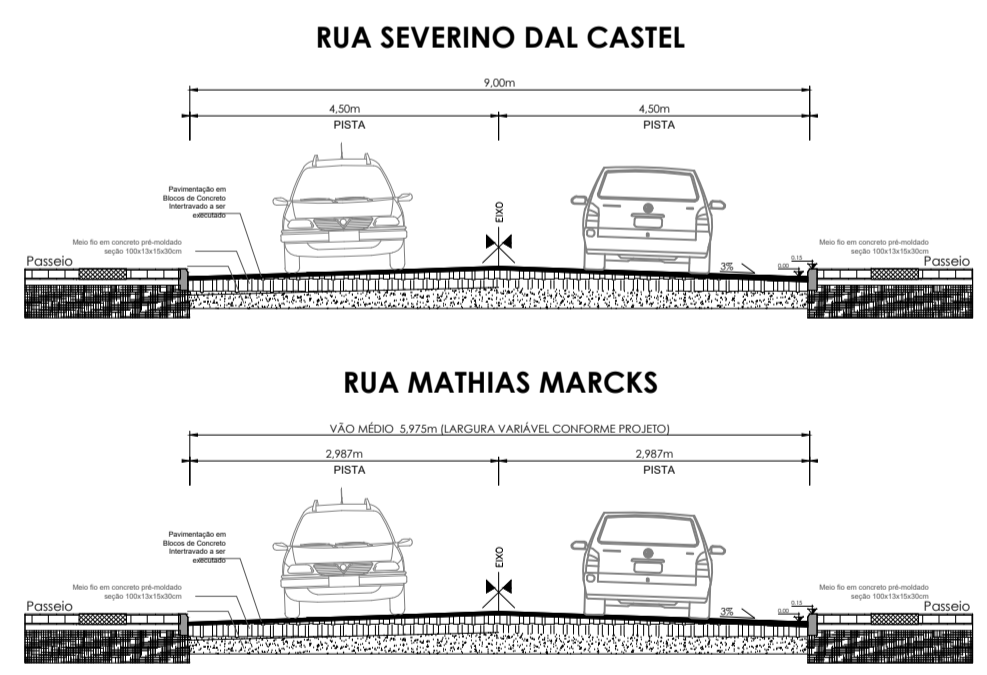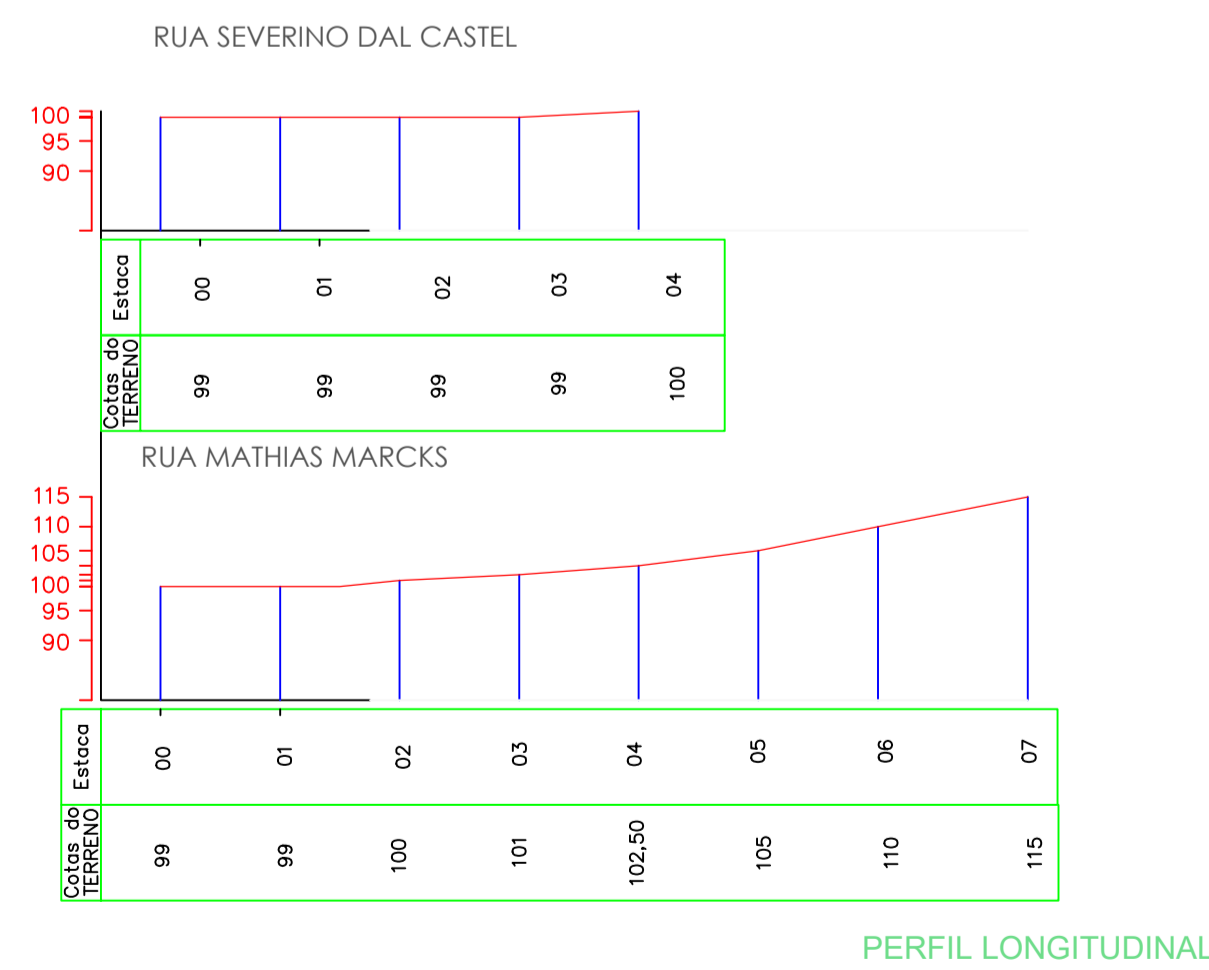

SEÇÃO TRANSVERSAL TIPO

- CANALIZAÇÃO/BOCA DE LOBO JÁ EXECUTADA/EXISTENTE
- CANALIZAÇÃO A REALIZAR: EM CONCRETO ARMADO PARA ESGOTO PLUVIAL TIPO PA2 MF - Ø400mm
- CANALIZAÇÃO A REALIZAR: EM CONCRETO SIMPLES PARA ESGOTO PLUVIAL TIPO PS2 MF - Ø400mm
- CAIXA BOCA DE LOBO

	PREFEITURA MUNICIPAL DE RIOZINHO <small>RUA. Guerra Paradoiso, 580, CEP 95695-000 - RIOZINHO/RS FONE (51)3348-1185</small>	
	PAVIM. EM BLOCOS DE CONCRETO E DE PASSEIO PÚBLICO <small>LOCAL: RUA MATHIAS MARCKS E SEVERINO DAL CASTEL</small>	
PROJETO: <small>ARG PAULA TATIANA HEINEMANN - CAU RS 39887-0</small>	PROPRIETÁRIO: <small>PREFEITURA MUNICIPAL DE RIOZINHO</small>	
ESPECIFICAÇÕES: PAVIMENTAÇÃO E SINALIZAÇÃO	DESENHO: TATIANA	
DATA: AGOSTO/2018	ESCALA: 1:1300	ÁREA: A = 869,37M ² A = 785,00M ²
		PRANCHA: 01/01