



**NOTAS**  
 para detalhe meio fio: ver prancha DETALHE 01  
 calçadas/rampas/rebaixos: ver prancha DETALHE 01  
 para detalhes de sinalização (placas, FTP): ver prancha DETALHE 02

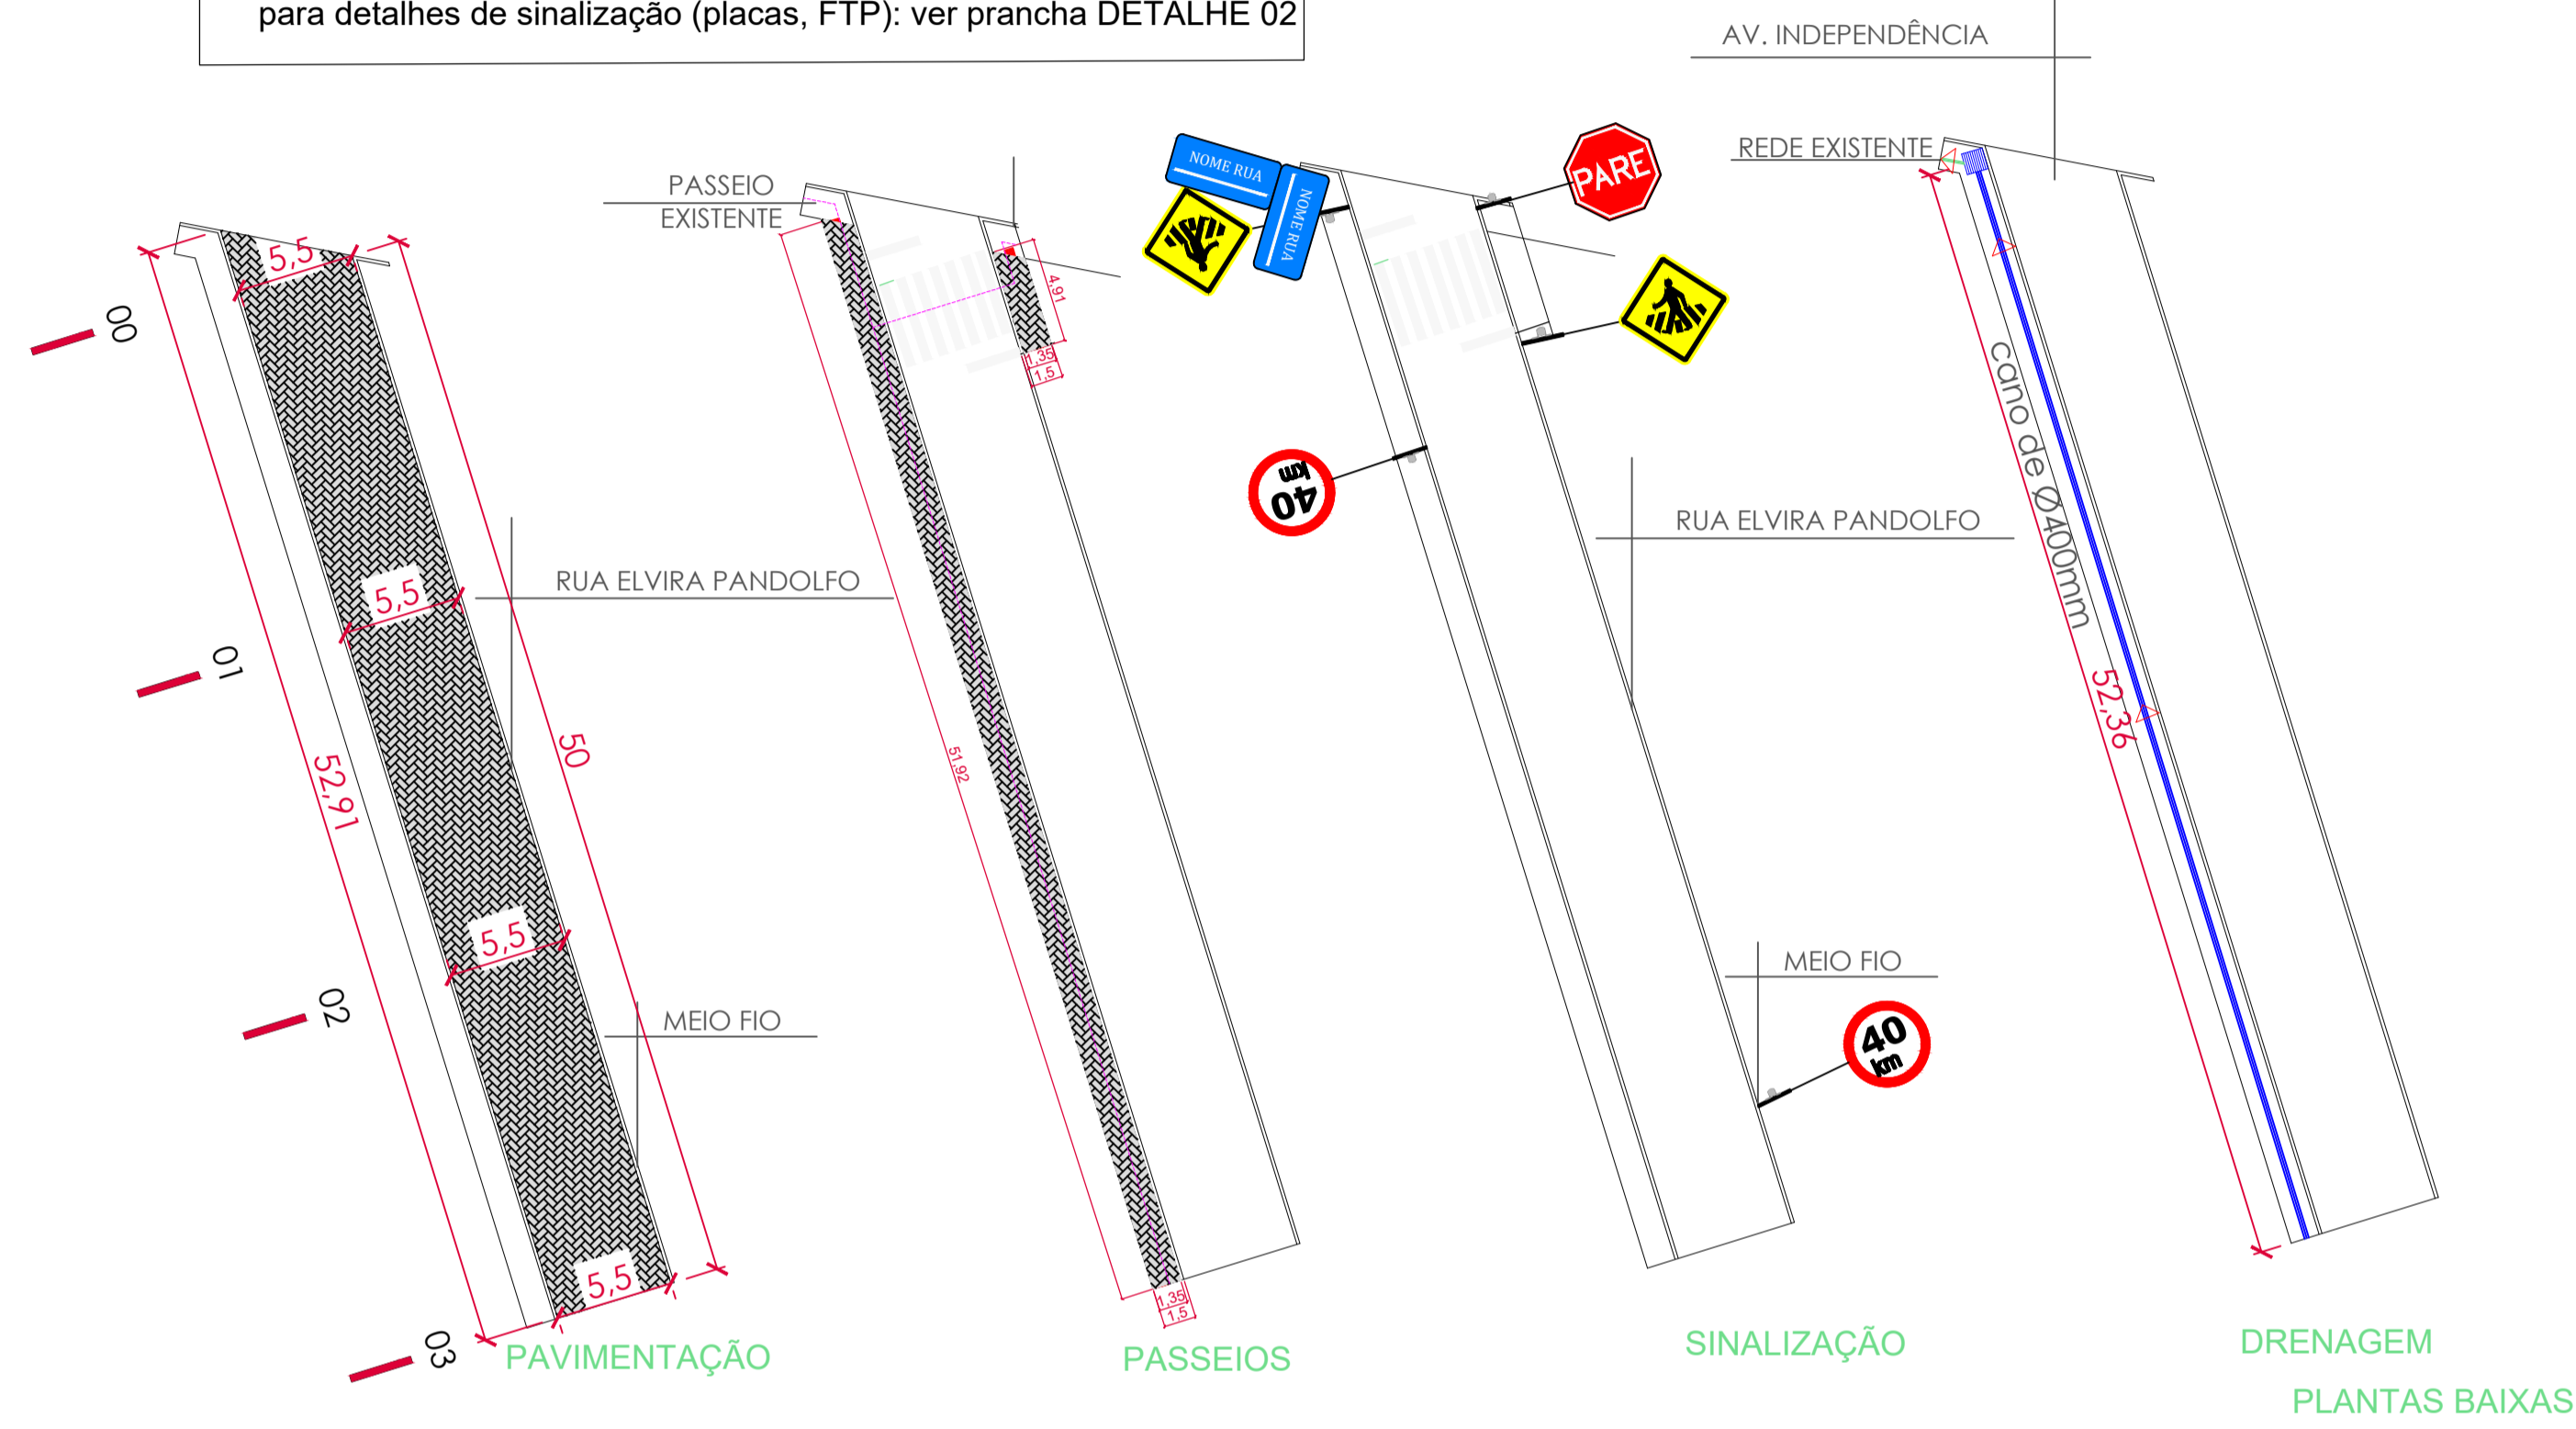


- CANALIZAÇÃO/BOCA DE LOBO JÁ EXECUTADA/EXISTENTE
- CANALIZAÇÃO A REALIZAR: EM CONCRETO ARMADO PARA ESGOTO PLUVIAL TIPO PA2 MF - Ø400mm
- CANALIZAÇÃO A REALIZAR: EM CONCRETO SIMPLES PARA ESGOTO PLUVIAL TIPO PS2 MF - Ø400mm
- CAIXA BOCA DE LOBO

RUA ELVIRA PANDOLFO

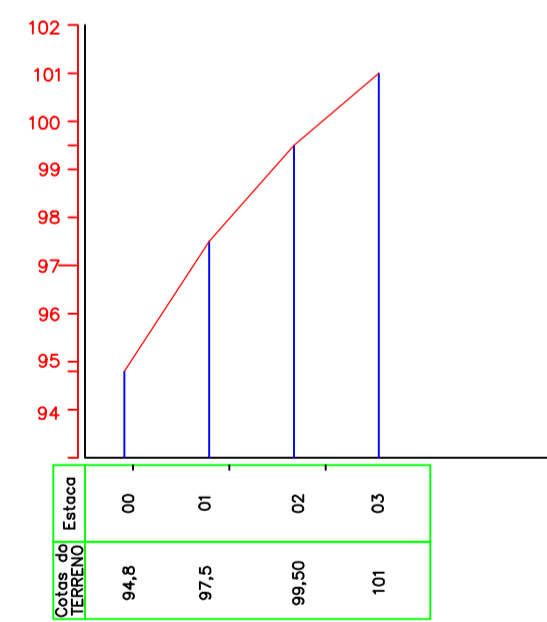

PERFIL LONGITUDINAL

RUA ELVIRA PANDOLFO

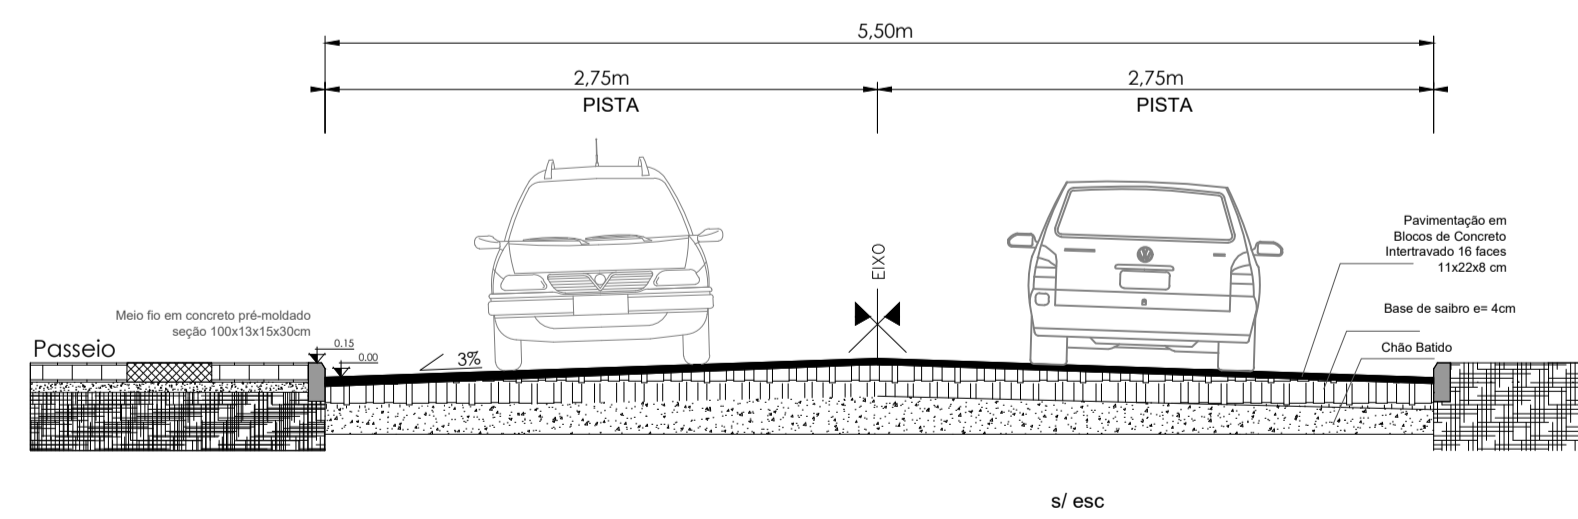

SEÇÃO TRANSVERSAL TIPO

		<b>PREFEITURA MUNICIPAL DE RIOZINHO</b> <small>RUA. Guerino Pandolfo, 580, CEP 95695-000 - RIOZINHO/RS FONE (51)3548-1185</small>	
		<b>PAVIM. EM BLOCOS DE CONCRETO E DE PASSEIO PÚBLICO</b> <small>LOCAL: RUA ELVIRA PANDOLFO</small>	
PROJETO: <small>ARQ. PAULA TATIANA HENNINGMANN - CAU RS 39887-0</small>		PROPRIETÁRIO: <small>PREFEITURA MUNICIPAL DE RIOZINHO</small>	
ESPECIFICAÇÕES: <b>PAVIMENTAÇÃO, PASSEIO PÚBLICO, DRENAGEM E SINALIZAÇÃO</b>		DESENHO: <small>TATIANA</small>	
DATA: <b>AGOSTO/2018</b>	ESCALA: <b>1:300</b>	ÁREA: <b>A = 283,09m²</b>	PRANCHA: <b>UNICA</b>