



NOTAS
 para detalhe meio fio: ver prancha DETALHE 01
 calçadas/rampas/rebaixos: ver prancha DETALHE 01
 para detalhes de sinalização (placas, FTP): ver prancha DETALHE 02

- CANALIZAÇÃO/BOCA DE LOBO JÁ EXECUTADA/EXISTENTE
- CANALIZAÇÃO A REALIZAR: EM CONCRETO ARMADO PARA ESGOTO PLUVIAL TI
- CANALIZAÇÃO A REALIZAR: EM CONCRETO SIMPLES PARA ESGOTO PLUVIAL TI
- CAIXA BOCA DE LOBO

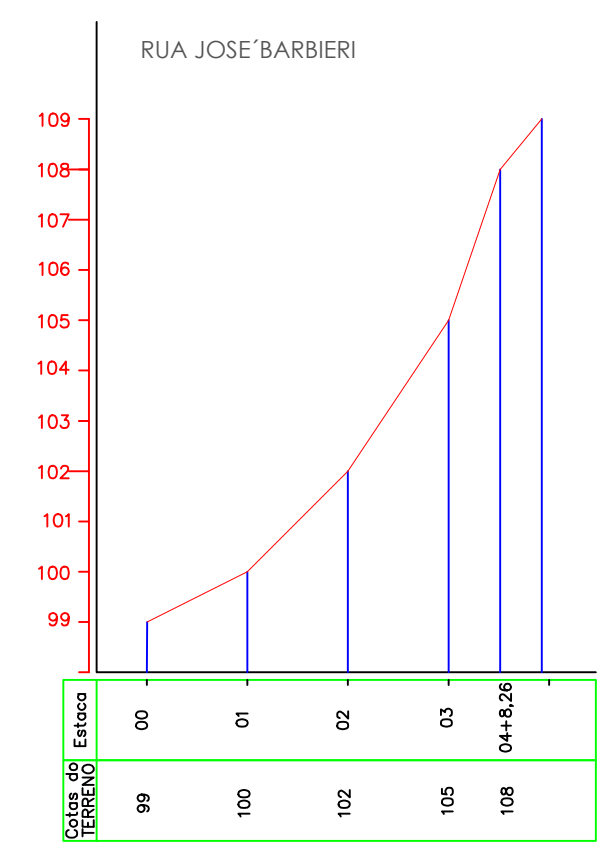

PERFIL LONGITUDINAL

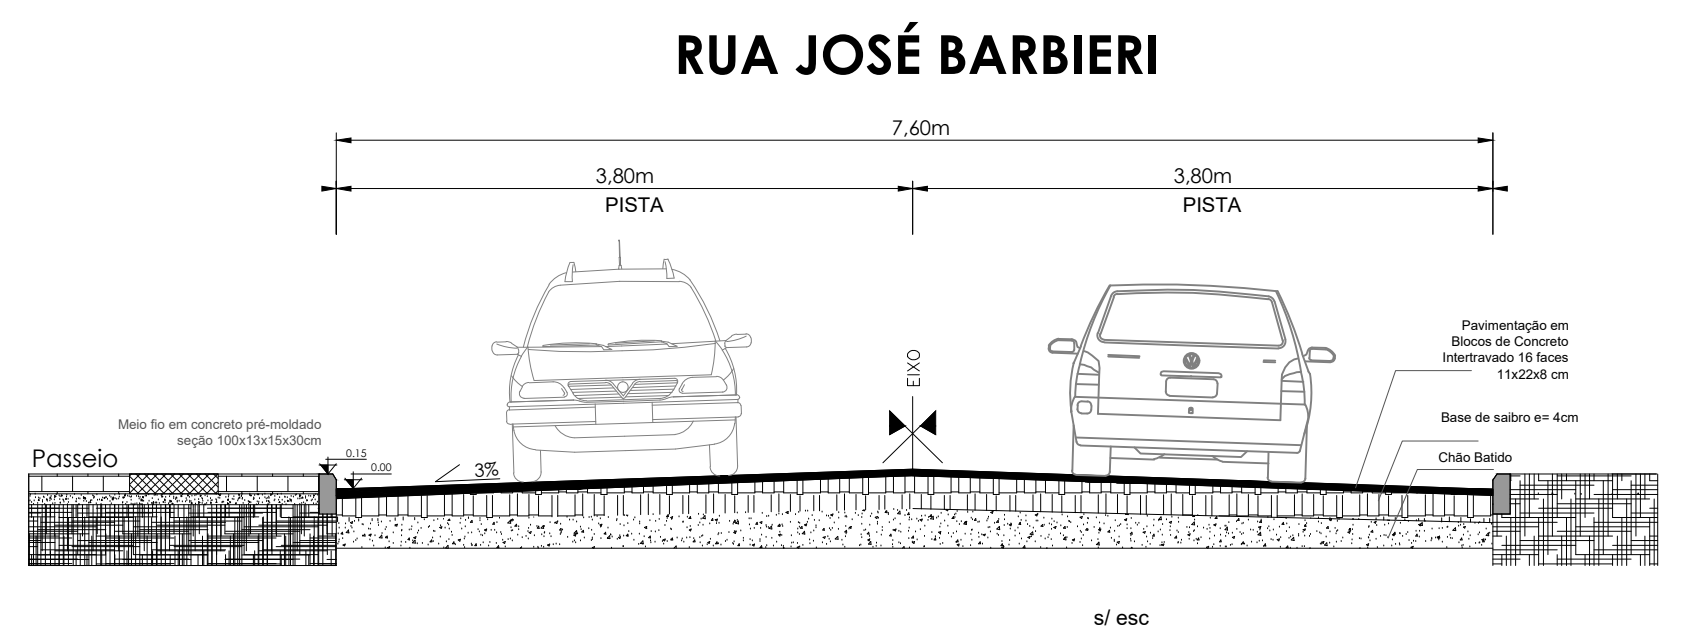

SEÇÃO TRANSVERSAL TIPO



PREFEITURA MUNICIPAL DE RIOZINHO	
<small>RUA. Guerino Pandolfo, 580. CEP 95695-000 - RIOZINHO/RS FONE (51)3548-1185</small>	
PAVIM.EM BLOCOS DE CONCRETO E DE PASSEIO PÚBLICO	
<small>LOCAL: RUA JOSÉ BARBIERI</small>	
PROJETO: <small>ARQ.PAULA TATIANA HENNEMANN - CAU RS 39887-0</small>	PROPRIETÁRIO: <small>PREFEITURA MUNICIPAL DE RIOZINHO</small>
ESPECIFICAÇÕES: PAVIMENTAÇÃO , PASSEIO PÚBLICO, DRENAGEM E SINALIZAÇÃO	DESENHO: TATIANA
DATA: AGOSTO/2018	ESCALA: 1:300
ÁREA: A =597,06m²	PRANCHA: UNICA