



PAVIMENTAÇÃO


NOTAS
 para detalhe meio fio: ver prancha DETALHE 01
 calçadas/rampas/rebaixos: ver prancha DETALHE 01
 para detalhes de sinalização (placas, FTP): ver prancha DETALHE 02

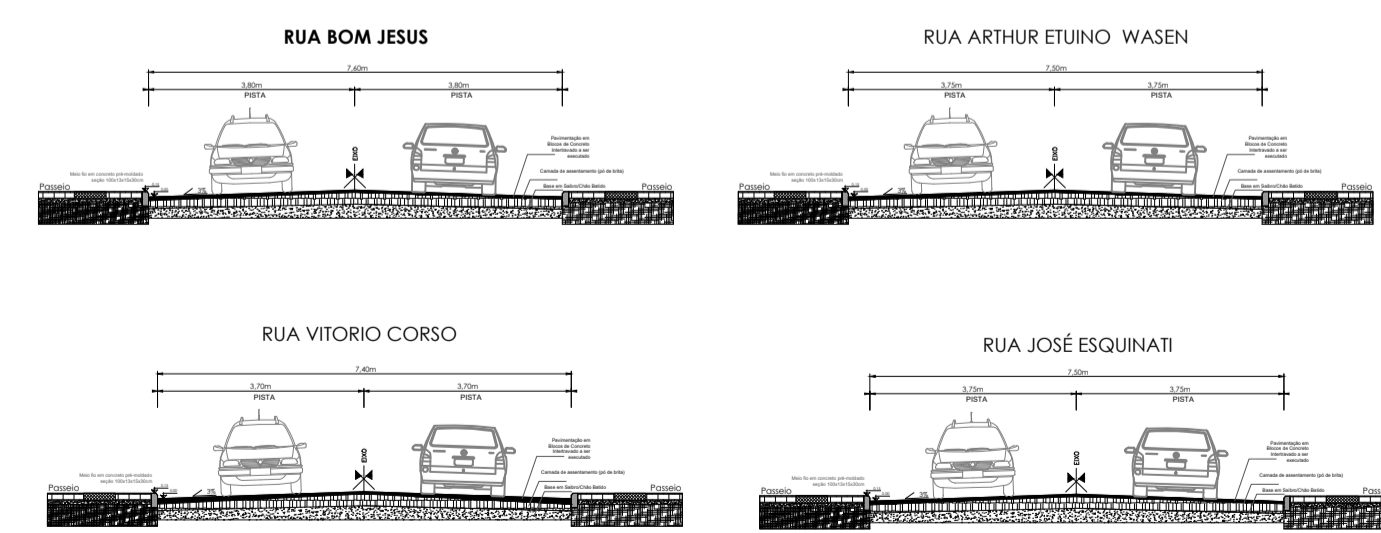

SEÇÃO TRANSVERSAL TIPO

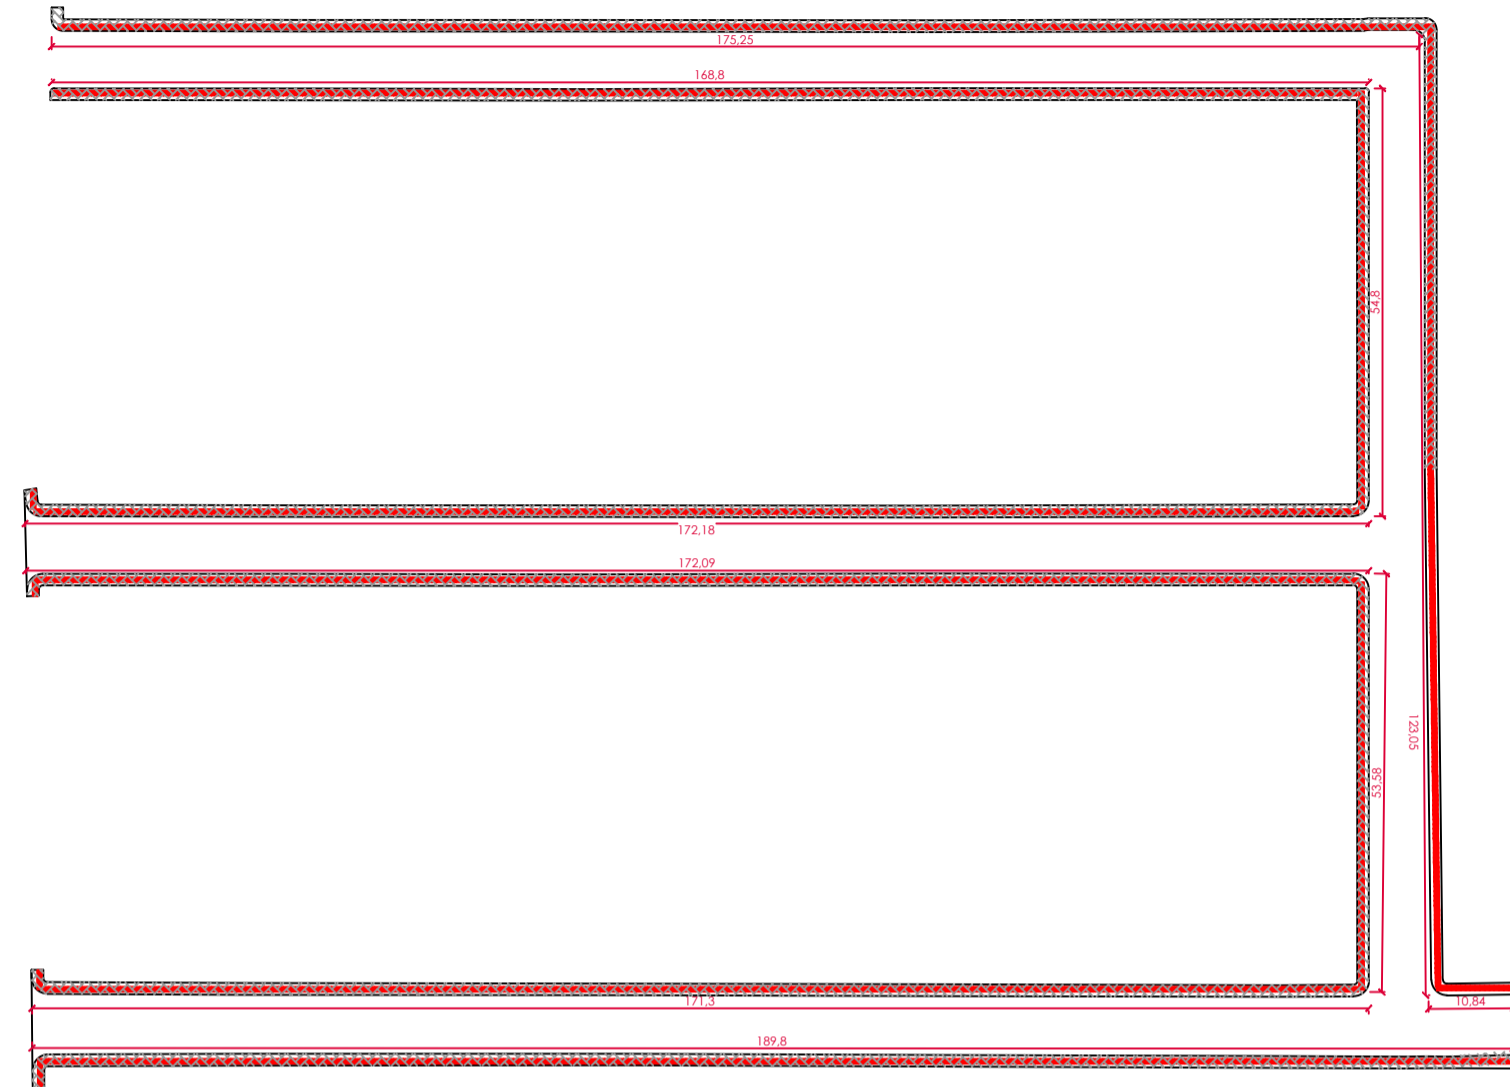


PASSEIOS

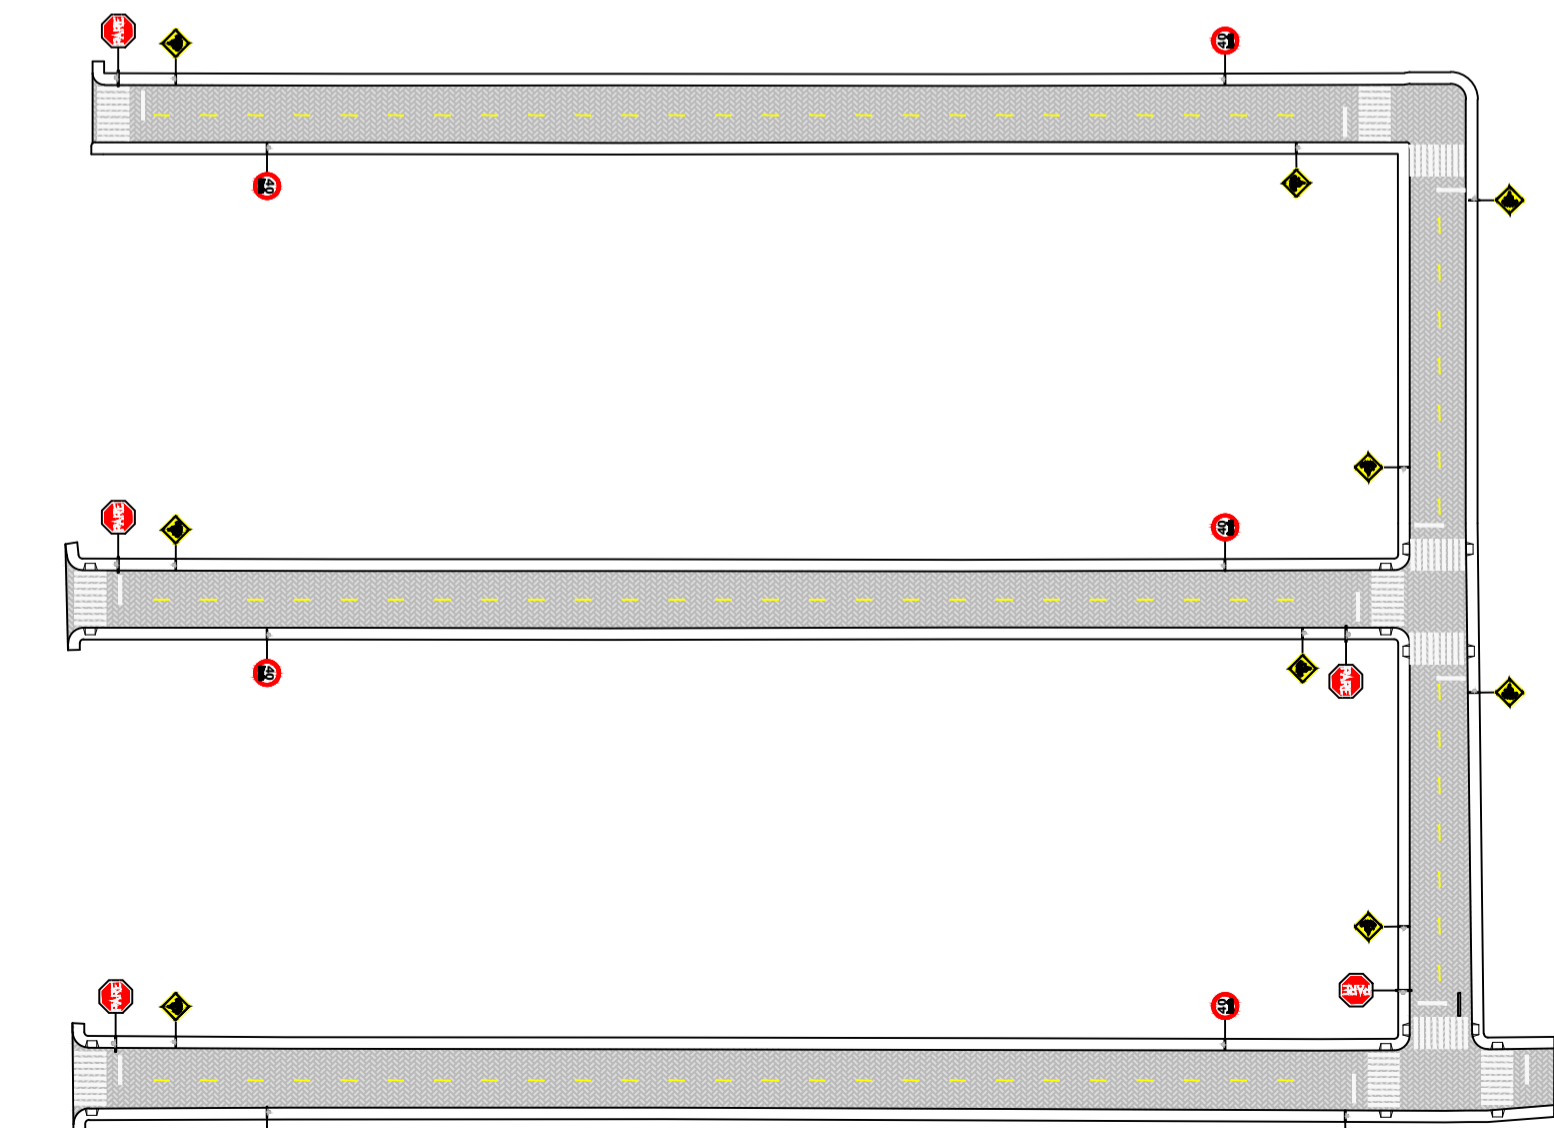

SINALIZAÇÃO PLANTAS BAIXAS



	PREFEITURA MUNICIPAL DE RIOZINHO <small>RUA. Cuerno Pandolfo, 380, CEP 95695-000 - RIOZINHO/RS FONE (51)3348-1185</small>	
	PAVIM. EM BLOCOS DE CONCRETO E DE PASSEIO PÚBLICO <small>LOCAL: RUAS DO LOTEAM. WASEN</small>	
PROJETO: <small>ARQ. PAULA TATIANA HENEMANN - CAU RS 39887-0</small>	PROPRIETÁRIO: <small>PREFEITURA MUNICIPAL DE RIOZINHO</small>	
ESPECIFICAÇÕES: PAVIMENTAÇÃO, PASSEIO PÚBLICO E SINALIZAÇÃO	DESENHO: <small>TATIANA</small>	
DATA: <small>AGOSTO/2018</small>	ESCALA: <small>1:1300</small>	ÁREA: <small>A 4.889,13m²</small>
		PRANCHA: <small>UNICA</small>