


NOTAS
 para detalhe meio fio: ver prancha DETALHE 01
 calçadas/rampas/rebaixos: ver prancha DETALHE 01
 para detalhes de sinalização (placas, FTP): ver prancha DETALHE 02

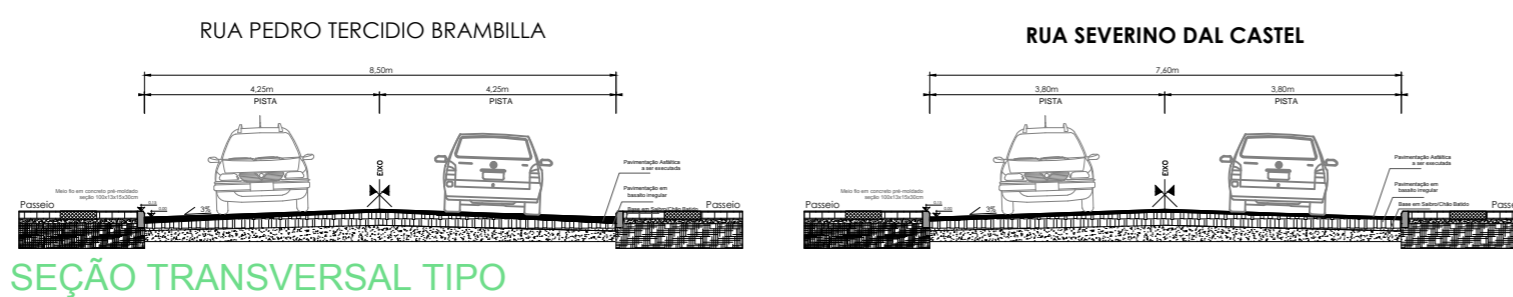

	PREFEITURA MUNICIPAL DE RIOZINHO		
	RUA. Guerino Pandolfo, 580, CEP 95695-000 - RIOZINHO/RS FONE (51)3548-1185		
PAVIM.ASFALTICA E DE PASSEIO PÚBLICO EM BLOCO DE CONCRETO LOCAL: RUA SEVERINO DAL CASTEL E TERCIDIO BRAMBILLA			
PROJETO: ARQ.PAULA TATIANA HENNEMANN - CAU RS 39887-0	PROPRIETÁRIO: PREFEITURA MUNICIPAL DE RIOZINHO		
ESPECIFICAÇÕES: PAVIMENTAÇÃO , PASSEIO PUBLICO E SINALIZAÇÃO	DESENHO: TATIANA		
DATA: AGOSTO/2018	ESCALA: 1:800	ÁREA: A =3.101,17m ²	
			PRANCHA: UNICA