

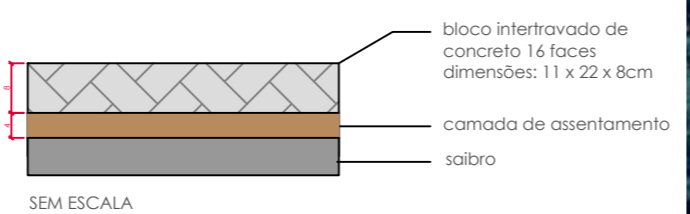
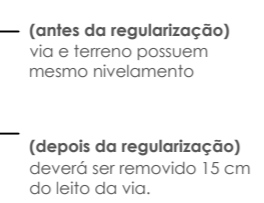


OBS.: deverão ser empregados meios-fios de concreto pré-moldado entre a via e o passeio público para **fixação dos blocos de concreto intertravado**. Os meios-fios deverão ter $\frac{1}{2}$ de altura aterradas, conforme indicado.

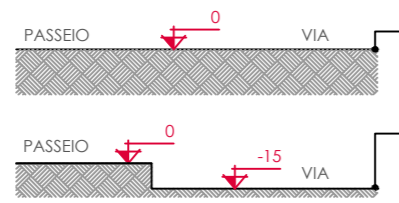

DETALHAMENTO MEIO-FIO SEM ESCALA

DETALHAMENTO DESNÍVEL sem escala

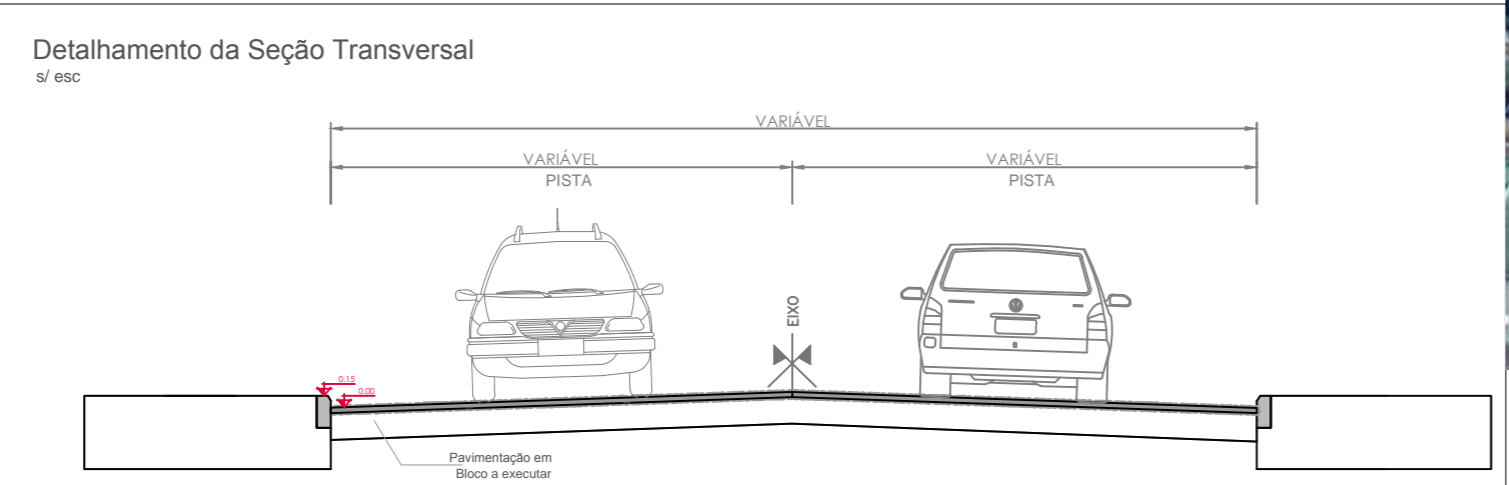

	PREFEITURA MUNICIPAL DE RIOZINHO RUA. Guerino Pandolfo, 580. CEP 95695-000 - RIOZINHO/RS FONE (51)3548-1185	
	PAVIMENTAÇÃO COM BLOCOS DE CONCRETO INTERTRAVADO RUA ÂNGELO BONALUME	
PROJETO: ENG. GUILHERME MULLER - CREA RS 222.060	PROPRIETÁRIO: PREFEITURA MUNICIPAL DE RIOZINHO	
ESPECIFICAÇÕES: PAVIMENTAÇÃO E LOCALIZAÇÃO		DESENHO: Guilherme Muller
DATA: MARÇO/2020	ESCALA: 1:300	ÁREA: A = 809,75 m²
		PRANCHA: 01/01