


ESTACIONAMENTO PREFEITURA MUNICIPAL DE RIOZININHO

Caapeamento asfáltico sobre base existente

área total: 707,60m²

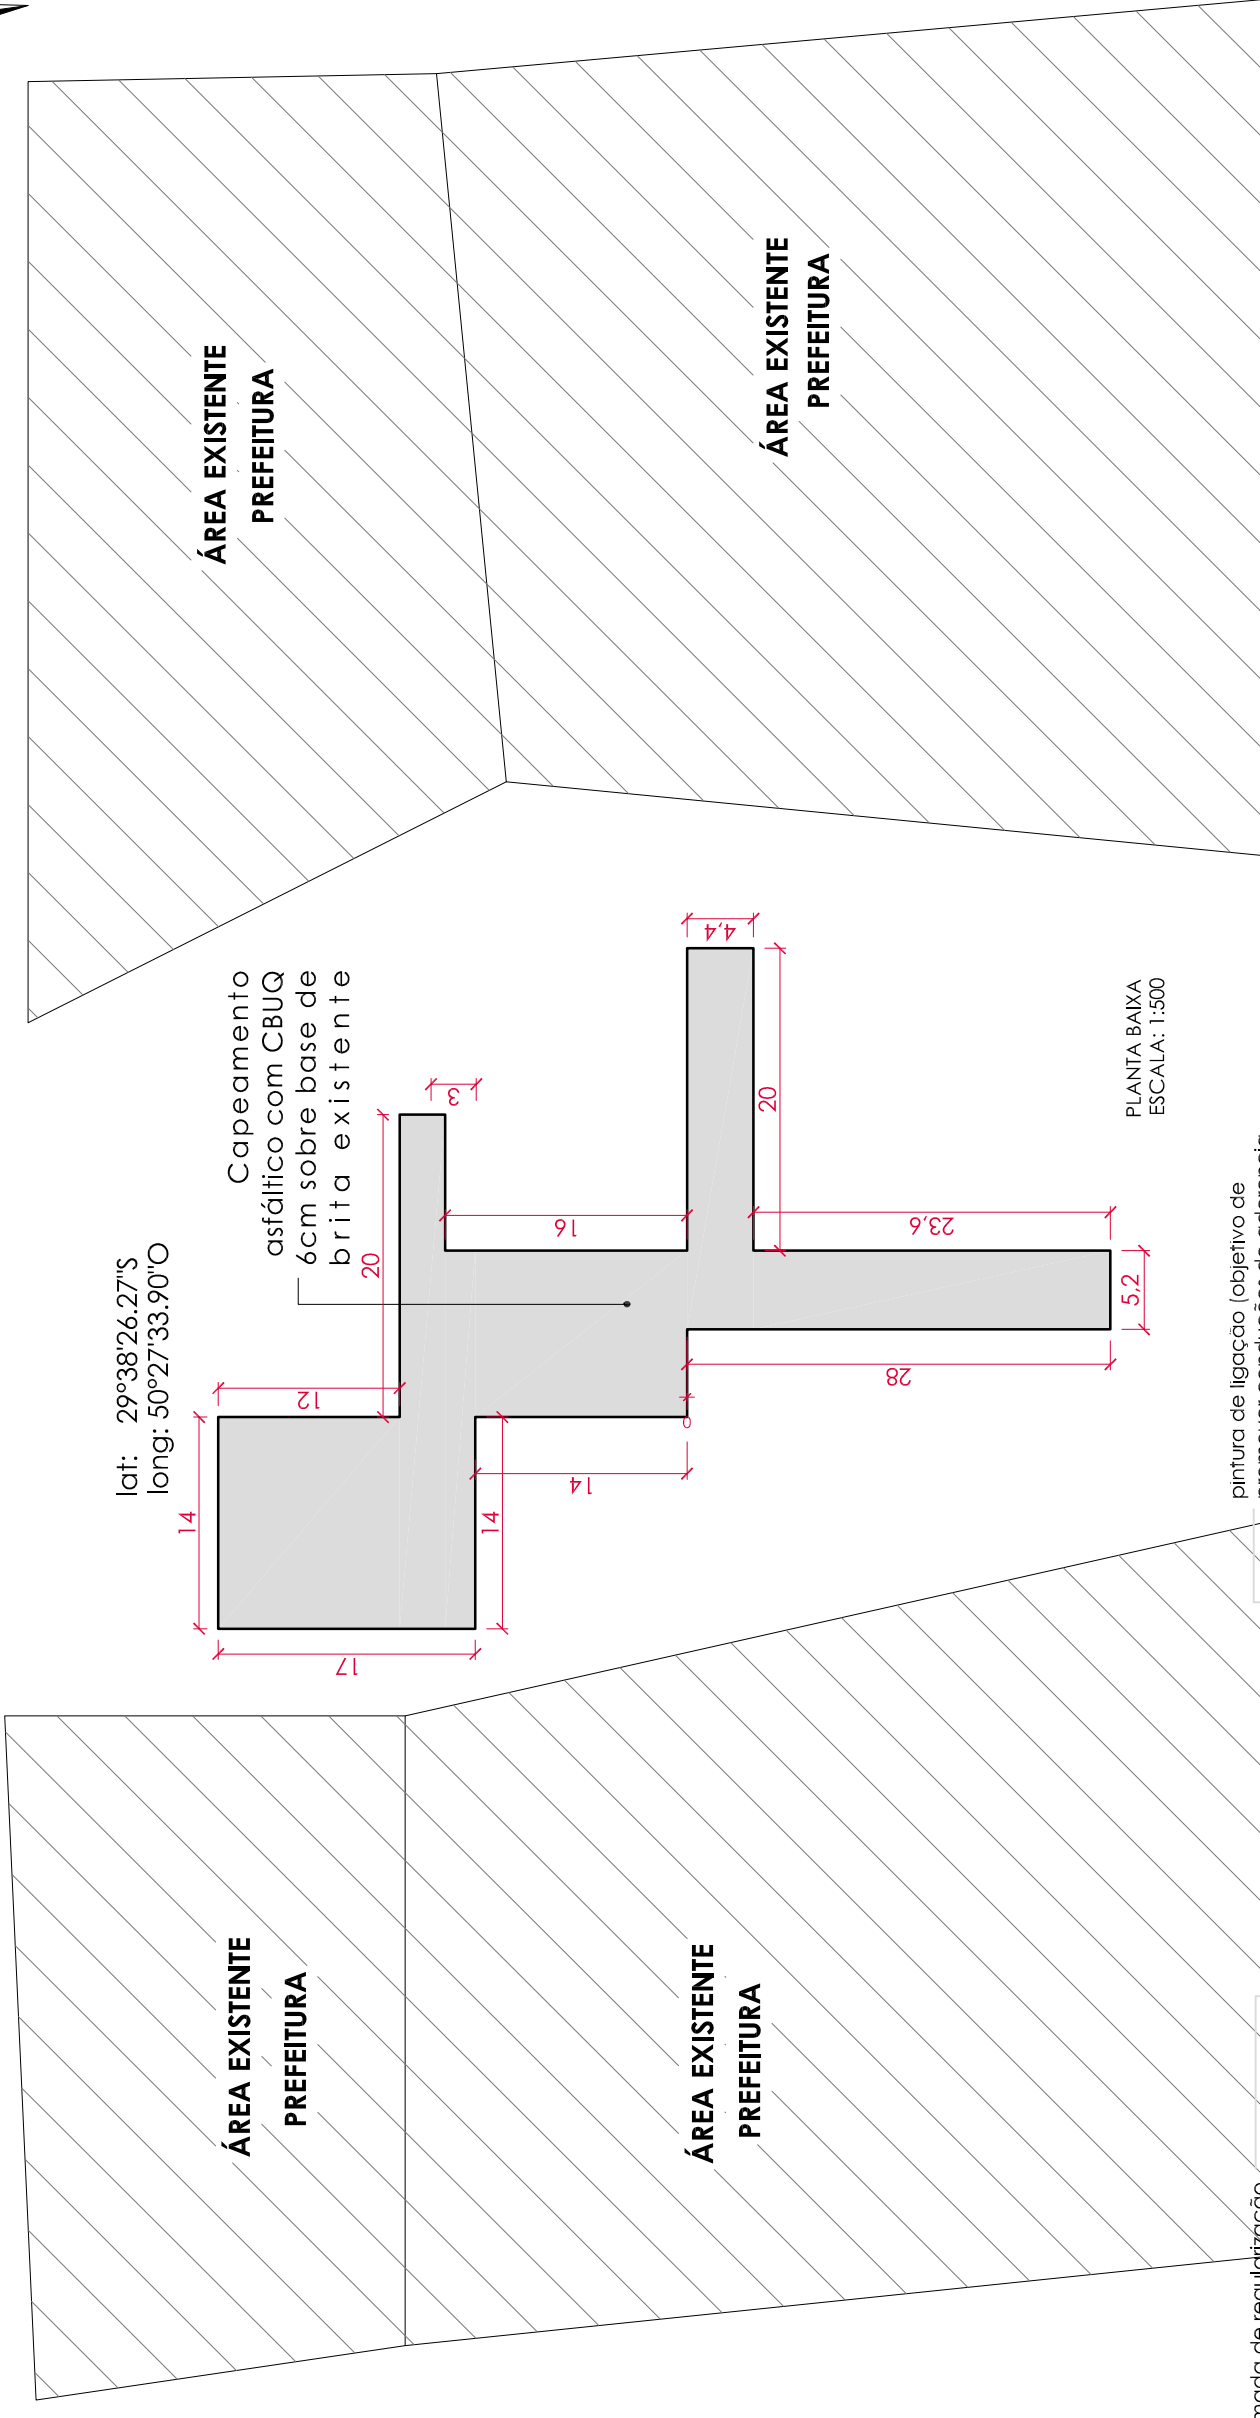


pintura de ligação (objetivo de promover condições de aderência entre camadas de CBUQ)

camada final do pavimento em CBUQ 3cm (utilizado para comprovação da espessura)

camada de imprimação (objetivo de aumentar a coesão da superfície imprimada, devido à penetração do material betuminoso)

OBS: manter caimentos para as laterais do estacionamento

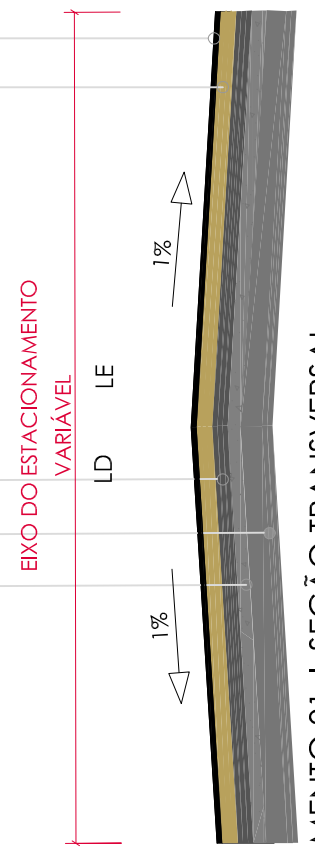

DETALHAMENTO 01 | SEÇÃO TRANSVERSAL

sem escala

DETALHAMENTO 02 | CORTE

sem escala



PREFEITURA MUNICIPAL DE RIOZINHO

RUA. Guetino Pandolfo, 580. CEP 95695-000 - RIOZINHO/RS FONE (51)3548-1185

PAVIMENTAÇÃO ASFALTICA

ESTACIONAMENTO PREFEITURA MUNICIPAL DE RIOZINHO

PROJETO:

ENG. GUILHERME MULLER - CREA RS 222.060

PROPRIETÁRIO:

PREFEITURA MUNICIPAL DE RIOZINHO

ESPECIFICAÇÕES:

PROJETO E DETALHAMENTOS

DESENHO:

Guilherme Muller

DATA:

NOVEMBRO/2020

ESCALA:

INDICADA

ÁREA:

707,60m²

PRANCHA:

ÚNICA