

Documento assinado digitalmente
gov.br DANY DE SOUZA RIBAS
 Data: 17/10/2024 19:40:07-0300
 Verifique em <https://validar.iti.gov.br>

LEGENDAS:

TRAÇADO ESTRADA

REFERÊNCIA:

KM 01 - KM 02

DSR De Souza & Ribas
 Constr. Incorp. Ltda

Endereço: Rua Matteo Gianella
 Número: 1260, sala 1306 A
 Caxias do Sul - RS
 dany.ribas@bol.com.br / (54)99998-7627

RESPONSÁVEL TÉCNICO:

DANY RIBAS
 ENGENHEIRO CIVIL - CREA 143.892

PROJETO DE ENGENHARIA
 DE PAVIMENTAÇÃO ASFÁLTICA

PROPRIETÁRIO:

PREFEITURA MUNICIPAL DE RIOZINHO / RS
 ALCEU MARCOS PRETTO - PREFEITO MUNICIPAL

REVISÕES: 00 ASSUNTO: EMISSÃO INICIAL DATA: JULHO /2021


RUA EMILIO GEIB - RIOZINHO
 TRECHO 2: Km 1 + 000 a Km 2 + 000/ EXT.: 1 Km

PLANTA LOCALIZAÇÃO

ESCALA: 1/10000
 PRANCHA: 02/02



PREFEITURA MUNICIPAL DE RIOZINHO

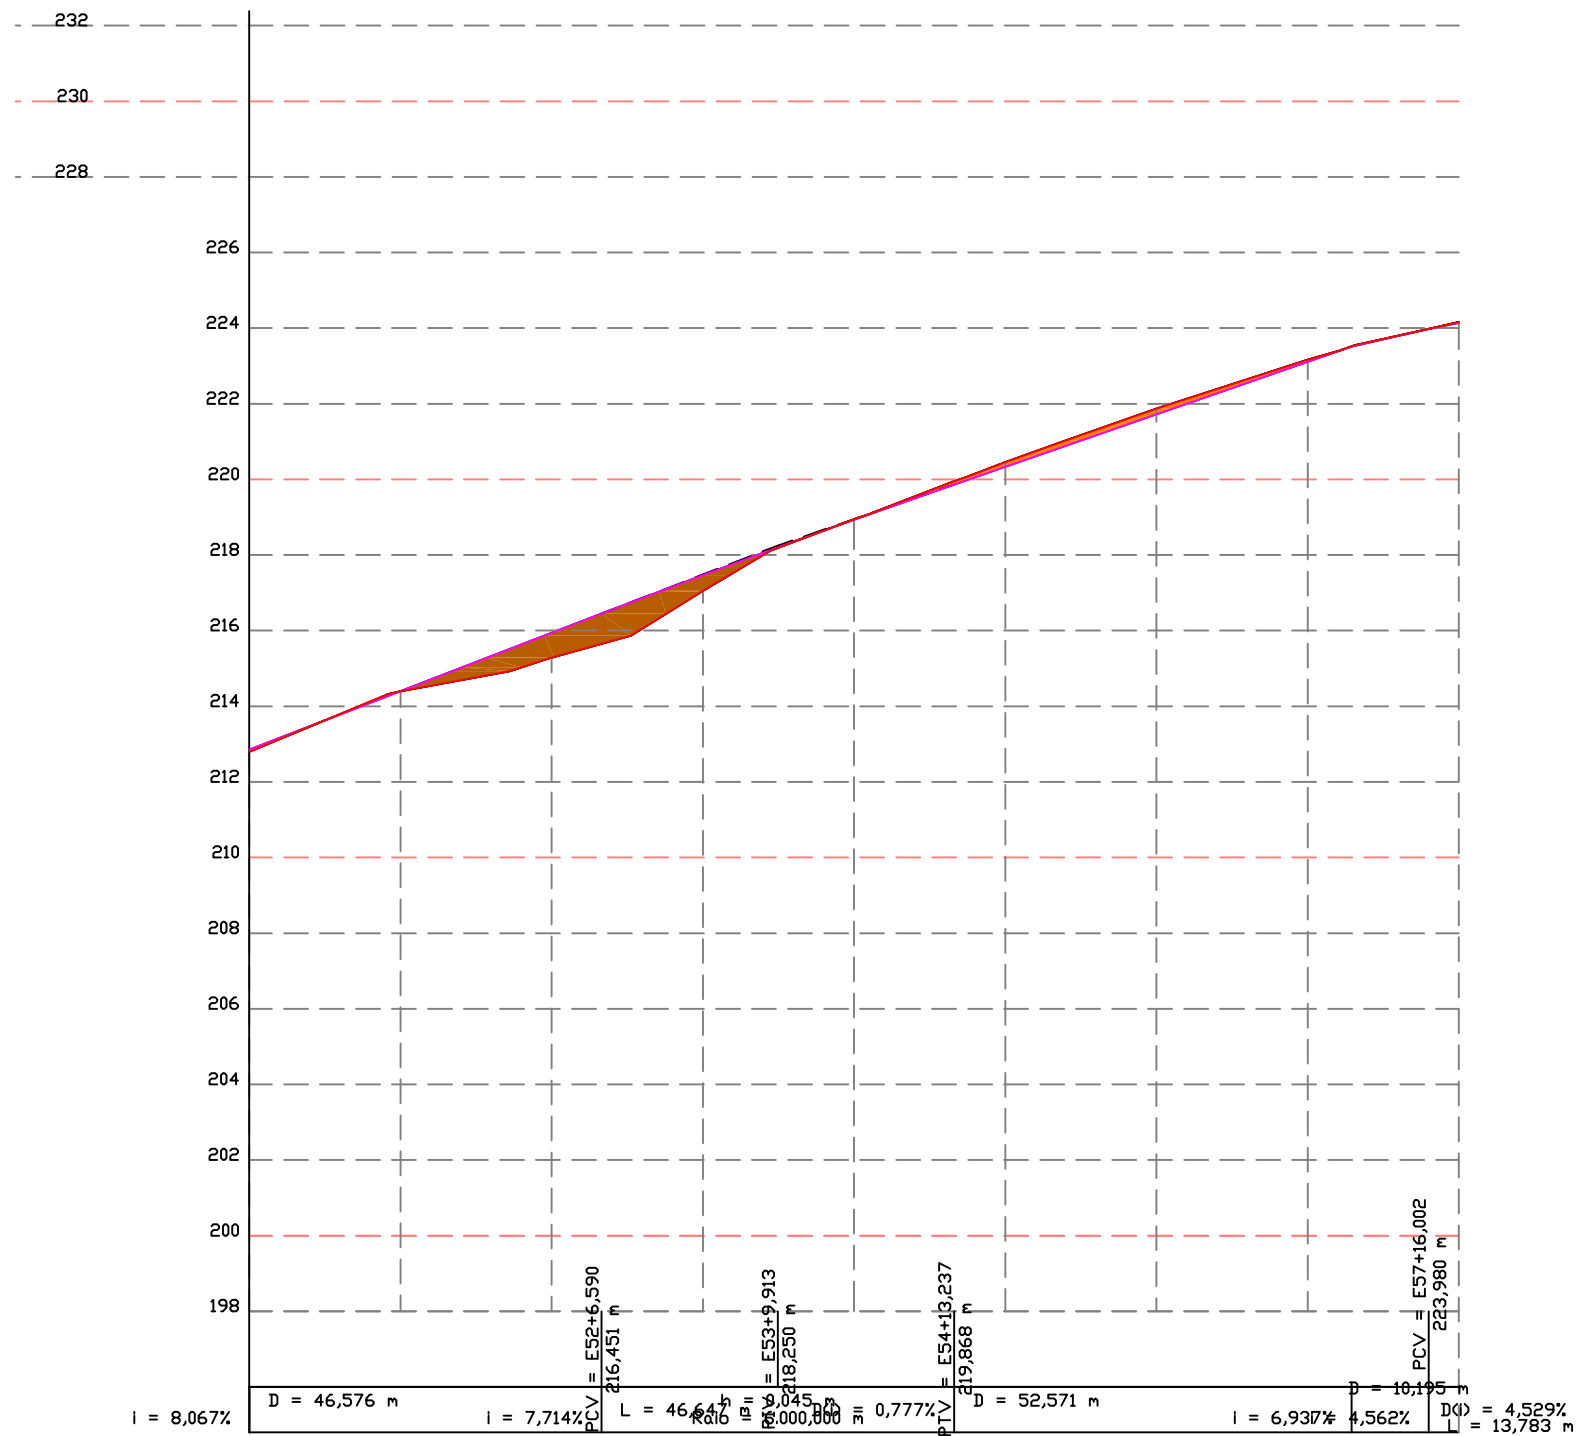

$i = 8,067\%$ $D = 46,576 \text{ m}$ $i = 7,714\%$ $L = 46,645 \text{ m}$ $i = 0,777\%$ $D = 52,571 \text{ m}$ $i = 6,937\%$ $D = 10,190 \text{ m}$ $i = 4,529\%$

ESTACAS 20,00m	CORTE ATIERRO	COTAS (m)	
		TERRENO	GREIDE
E50	0,059	212,797	212,857
E51	0,003	214,397	214,399
E52	0,656	215,287	215,942
E53	0,418	217,052	217,470
E54	-0,009	218,944	218,935
E55	-0,119	220,456	220,337
E56	-0,146	221,870	221,724
E57	-0,050	223,162	223,112
E58	-0,022	224,157	224,136

Documento assinado digitalmente
gov.br DANY DE SOUZA RIBAS
 Data: 17/10/2024 19:40:07-0300
 Verifique em <https://validar.iti.gov.br>

LEGENDAS:

 ESCALA HORIZONTAL 1:1000
 ESCALA VERTICAL 1:200

REFERÊNCIA (estaqueamento):


E51 - E58


DSR De Souza & Ribas
 Constr. Incorp. Ltda
 Endereço: Rua Matteo Gianella
 Número: 1260, sala 1306 A
 Caxias do Sul - RS
 dany.ribas@bol.com.br / (54)99998-7627
 RESPONSÁVEL TÉCNICO:
 DANY RIBAS
 ENGENHEIRO CIVIL - CREA 143.892

**PROJETO DE ENGENHARIA
 DE PAVIMENTAÇÃO ASFÁLTICA**

 PROPRIETÁRIO:
 PREFEITURA MUNICIPAL DE RIOZINHO / RS
 ALCEU MARCOS PREITO - PREFEITO MUNICIPAL

REVISÕES: 00 ASSUNTO: EMISSÃO INICIAL DATA: JULHO /2021
RUA EMILIO GEIB - RIOZINHO
 TRECHO 2: Km 1 + 020 a Km 1 + 160/ EXT.: 1 Km
 ESCALA: 1/1000
 PERFIL LONGITUDINAL PRANCHA: 01/06
PREFEITURA MUNICIPAL DE RIOZINHO

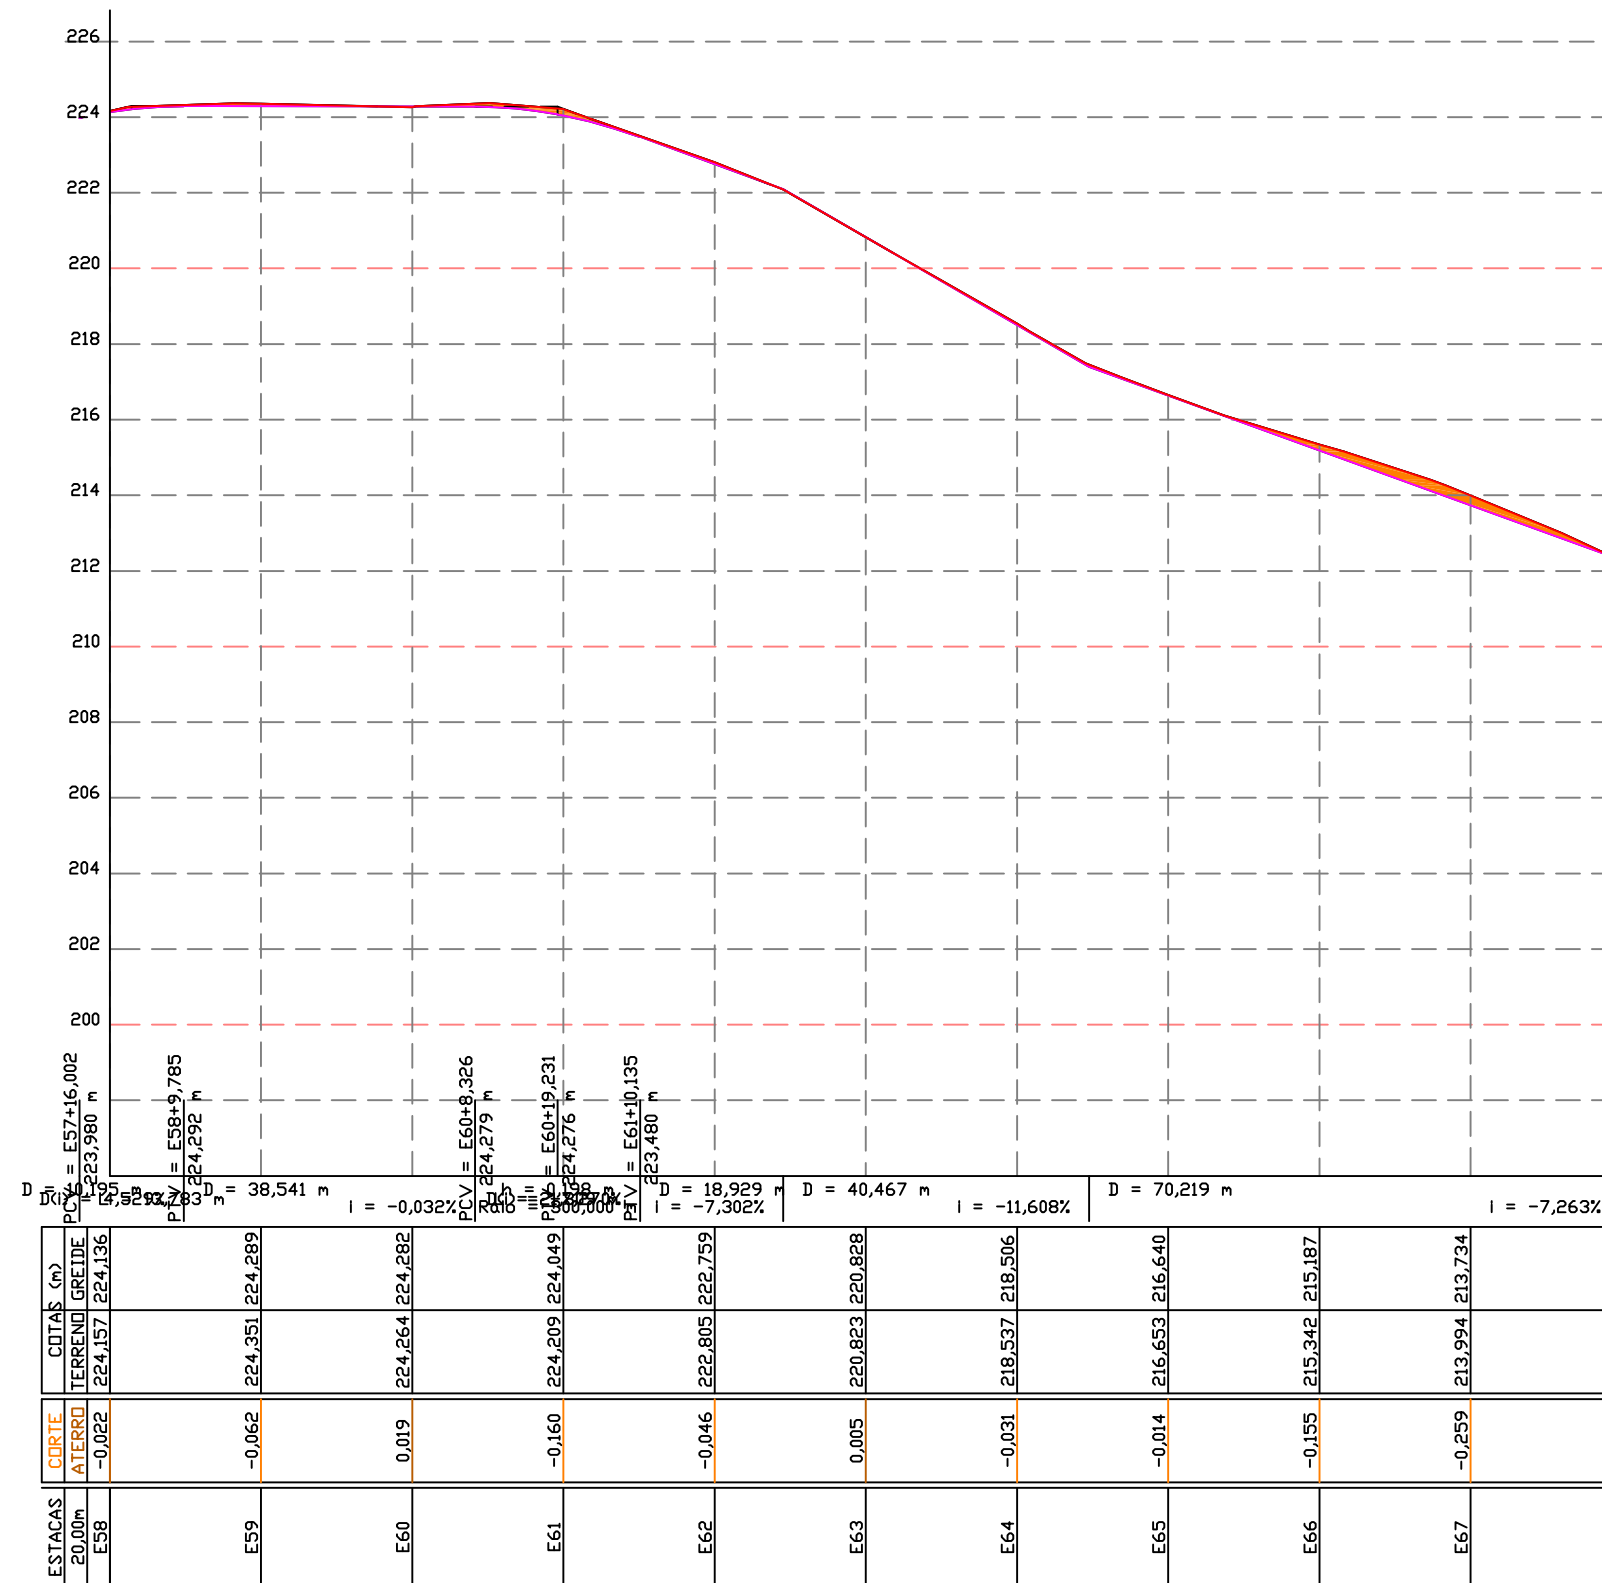


 Documento assinado digitalmente
 DANY DE SOUZA RIBAS
 Data: 17/10/2024 19:40:07-0300
 Verifique em <https://validar.it.gov.br>

LEGENDAS:

 ESCALA HORIZONTAL 1:1000
 ESCALA VERTICAL 1:200

REFERÊNCIA (estaqueamento):


E59 - E68

 **De Souza & Ribas**
Constr. Incorp. Ltda
 Endereço: Rua Matteo Gianella
 Número: 1260, sala 1306 A
 Caxias do Sul - RS
 dany.ribas@bol.com.br / (54)99998-7627
 RESPONSÁVEL TÉCNICO:
 DANY RIBAS
 ENGENHEIRO CIVIL - CREA 143.892

PROJETO DE ENGENHARIA
 DE PAVIMENTAÇÃO ASFÁLTICA

 PROPRIETÁRIO:
 PREFEITURA MUNICIPAL DE RIOZINHO / RS
 ALCEU MARCOS PRETTO - PREFEITO MUNICIPAL

REVISÕES: 00 | ASSUNTO: EMISSÃO INICIAL | DATA: JULHO /2021
RUA EMILIO GEIB - RIOZINHO
 TRECHO 2: Km 1 + 180 a Km 1 + 360/ EXT.: 1 Km
 PERFIL LONGITUDINAL
 ESCALA: 1/1000
 PRANCHA: 02/06
PREFEITURA MUNICIPAL DE RIOZINHO

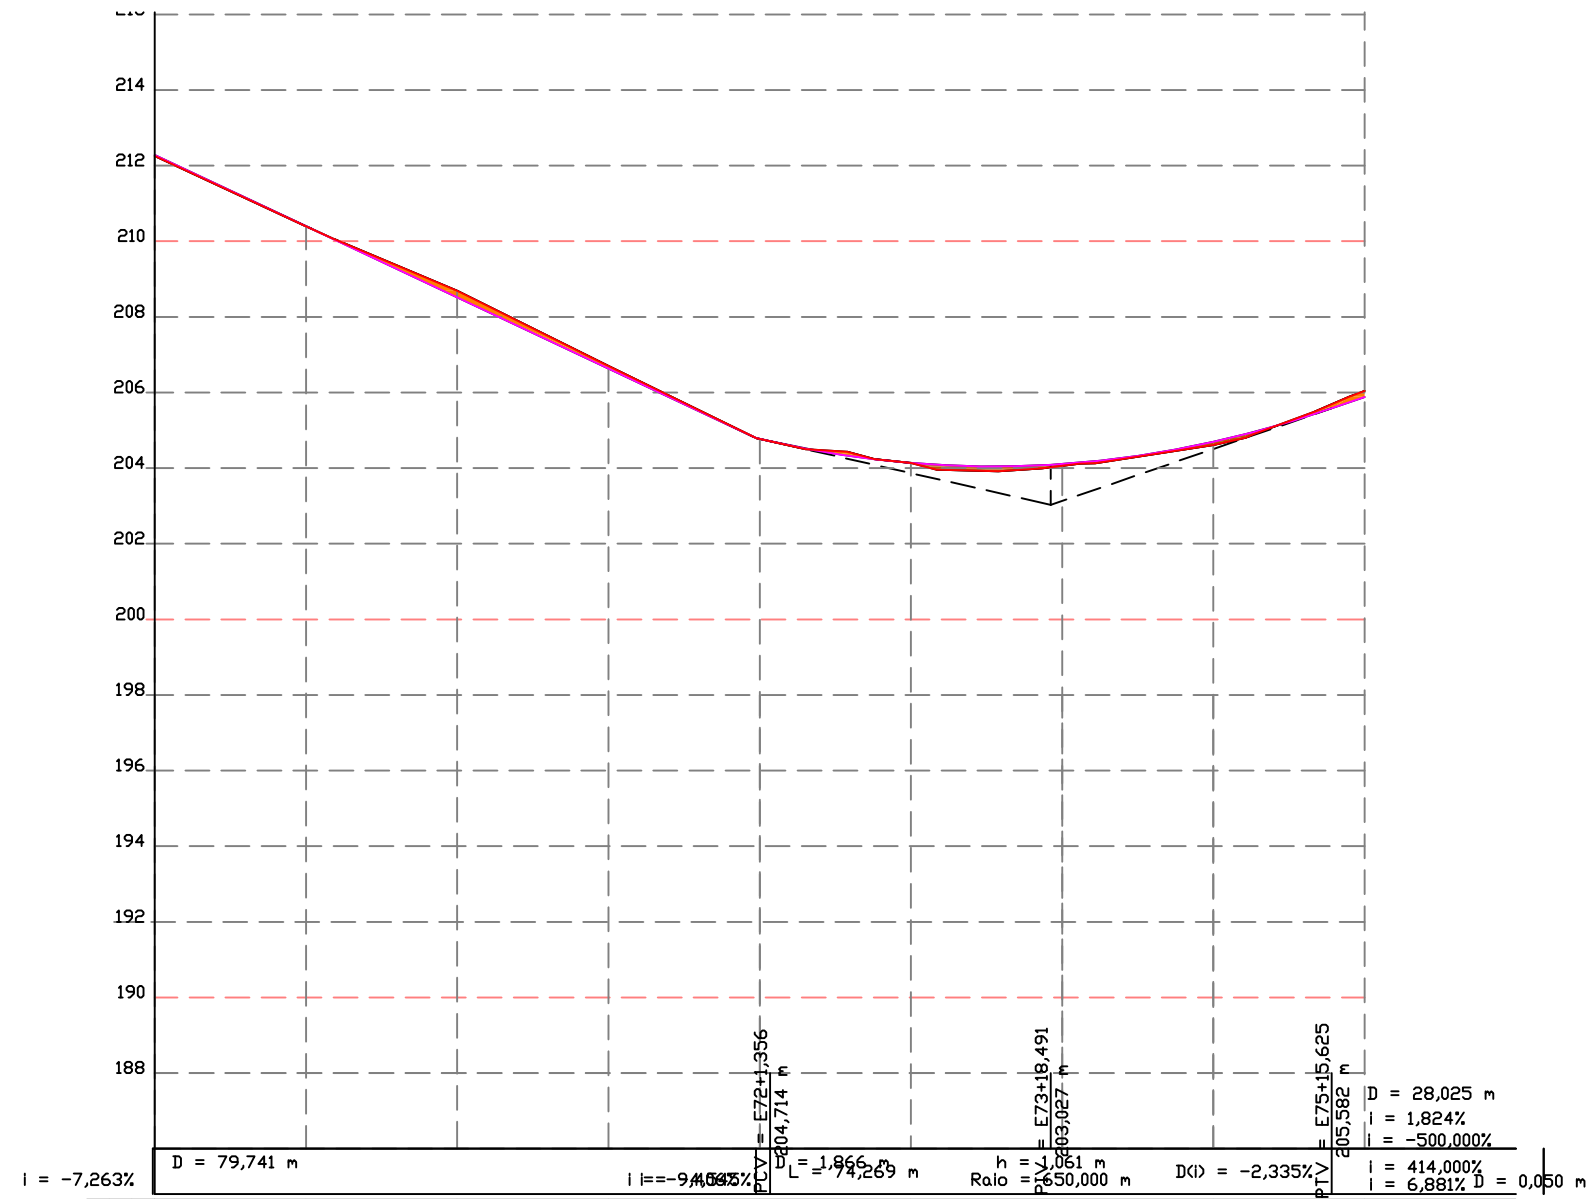

ESTACAS	CORTA	COTAS (m)
20,00m	ATERRO	TERRENO GREIDE
E68	0,018	212,258 212,276
E69	0,003	210,392 210,395
E70	-0,178	208,692 208,514
E71	-0,070	206,703 206,633
E72	0,006	204,770 204,776
E73	0,000	204,135 204,134
E74	0,047	204,060 204,107
E75	0,086	204,608 204,694
E76	-0,161	206,044 205,883

Documento assinado digitalmente
gov.br DANY DE SOUZA RIBAS
 Data: 17/10/2024 19:40:07-0300
 Verifique em <https://validar.iti.gov.br>


LEGENDAS:
 ESCALA HORIZONTAL 1:1000
 ESCALA VERTICAL 1:200

REFERÊNCIA (estaqueamento):
E69 - E76

DSR De Souza & Ribas
 Constr. Incorp. Ltda
 Endereço: Rua Matteo Gianella
 Número: 1260, sala 1306 A
 Caxias do Sul - RS
 dany.ribas@bol.com.br / (54)99998-7627
 RESPONSÁVEL TÉCNICO:
 DANY RIBAS
 ENGENHEIRO CIVIL - CREA 143.892

PROJETO DE ENGENHARIA
 DE PAVIMENTAÇÃO ASFÁLTICA
 PROPRIETÁRIO:
 PREFEITURA MUNICIPAL DE RIOZINHO / RS
 ALCEU MARCOS PREITO - PREFEITO MUNICIPAL

REVISÕES: 00 ASSUNTO: EMISSÃO INICIAL DATA: JULHO /2021
RUA EMILIO GEIB - RIOZINHO
 TRECHO 2: Km 1 + 380 a Km 1 + 520/ EXT.: 1 Km
 ESCALA: 1/1000
 PERFIL LONGITUDINAL PRANCHA: 03/06
PREFEITURA MUNICIPAL DE RIOZINHO

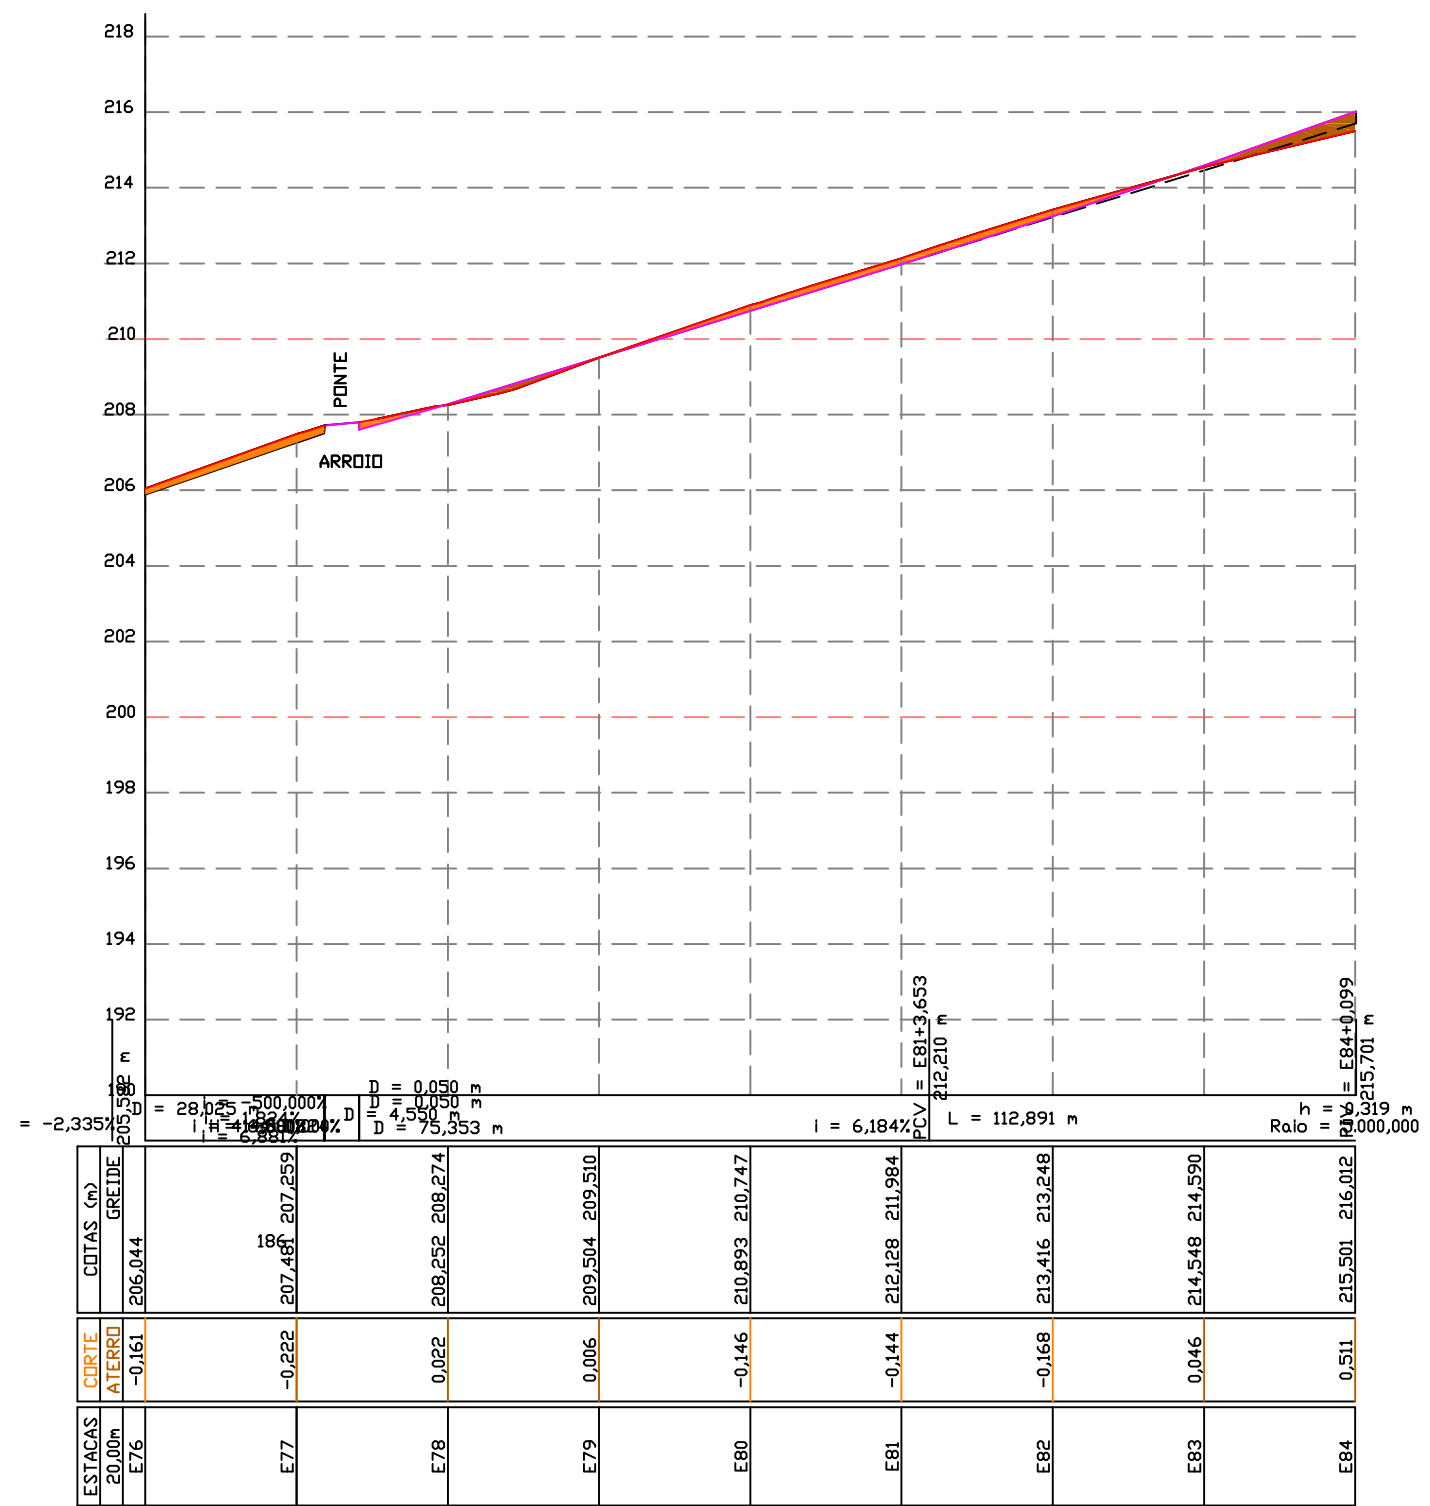

Documento assinado digitalmente
gov.br DANY DE SOUZA RIBAS
 Data: 17/10/2024 19:40:07-0300
 Verifique em <https://validar.iti.gov.br>

LEGENDAS:
 ESCALA HORIZONTAL 1:1000
 ESCALA VERTICAL 1:200

REFERÊNCIA (estaqueamento):
E77 - E84

DSR De Souza & Ribas
 Constr. Incorp. Ltda
 Endereço: Rua Matteo Gianella
 Número: 1260, sala 1306 A
 Caxias do Sul - RS
 dany.ribas@bol.com.br / (54)99998-7627

RESPONSÁVEL TÉCNICO:
 DANY RIBAS
 ENGENHEIRO CIVIL - CREA 143.892

PROJETO DE ENGENHARIA
 DE PAVIMENTAÇÃO ASFÁLTICA


PROPRIETÁRIO:
 PREFEITURA MUNICIPAL DE RIOZINHO / RS
 ALCEU MARCOS PRETTO - PREFEITO MUNICIPAL

REVISÕES: 00 ASSUNTO: EMISSÃO INICIAL DATA: JULHO /2021

RUA EMILIO GEIB - RIOZINHO
 TRECHO 2: Km 1 + 540 a Km 0 + 680/ EXT.: 1 Km

PERFIL LONGITUDINAL ESCALA: 1/1000 PRANCHA: 04/06

PREFEITURA MUNICIPAL DE RIOZINHO

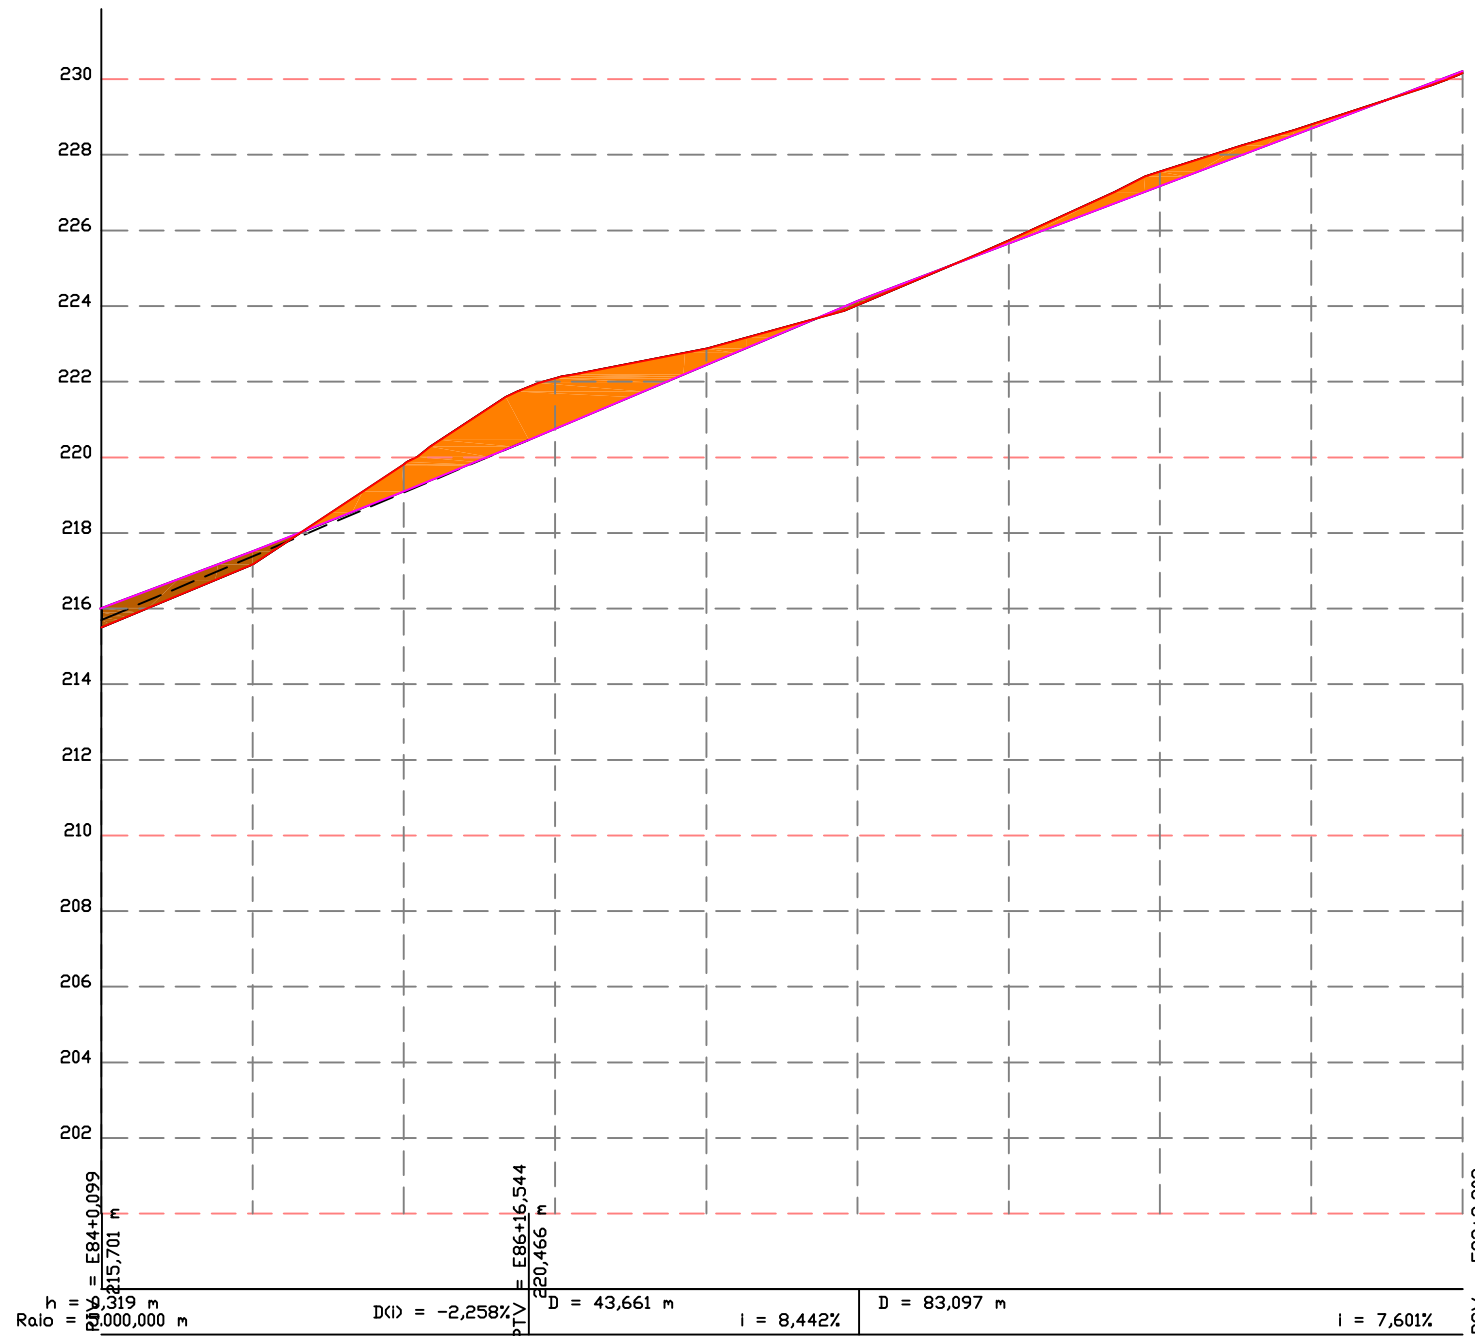

ESTACAS	CORTE	ATERRO	CORTA (m)	TERRENO	GREIDE
E84	0,511		215,501	216,012	
E85	0,346		217,169	217,514	
E86	-0,717		219,813	219,096	
E87	-1,326		222,084	220,757	
E88	-0,428		222,874	222,446	
E89	0,108		224,056	224,134	
E90	-0,078		225,734	225,656	
E91	-0,379		227,555	227,176	
E92	-0,107		228,804	228,696	
E93	0,051		230,165	230,217	

Documento assinado digitalmente
gov.br DANY DE SOUZA RIBAS
 Data: 17/10/2024 19:42:16-0300
 Verifique em <https://validar.iti.gov.br>


LEGENDAS:
 ESCALA HORIZONTAL 1:1000
 ESCALA VERTICAL 1:200

REFERÊNCIA (estaqueamento):
E85 - E93

DSR De Souza & Ribas
 Constr. Incorp. Ltda
 Endereço: Rua Matteo Gianella
 Número: 1260, sala 1306 A
 Caxias do Sul - RS
 dany.ribas@bol.com.br / (54)99998-7627
 RESPONSÁVEL TÉCNICO:
 DANY RIBAS
 ENGENHEIRO CIVIL - CREA 143.892

PROJETO DE ENGENHARIA
 DE PAVIMENTAÇÃO ASFÁLTICA
 PROPRIETÁRIO:
 PREFEITURA MUNICIPAL DE RIOZINHO / RS
 ALCEU MARCOS PREITO - PREFEITO MUNICIPAL

REVISÕES: 00 ASSUNTO: EMISSÃO INICIAL DATA: JULHO /2021
RUA EMILIO GEIB - RIOZINHO
 TRECHO 2: Km 1 + 700 a Km 1 + 860/ EXT.: 1 Km
 ESCALA: 1/1000
 PRANCHA: 05/06
 PERFIL LONGITUDINAL
 PREFEITURA MUNICIPAL DE RIOZINHO

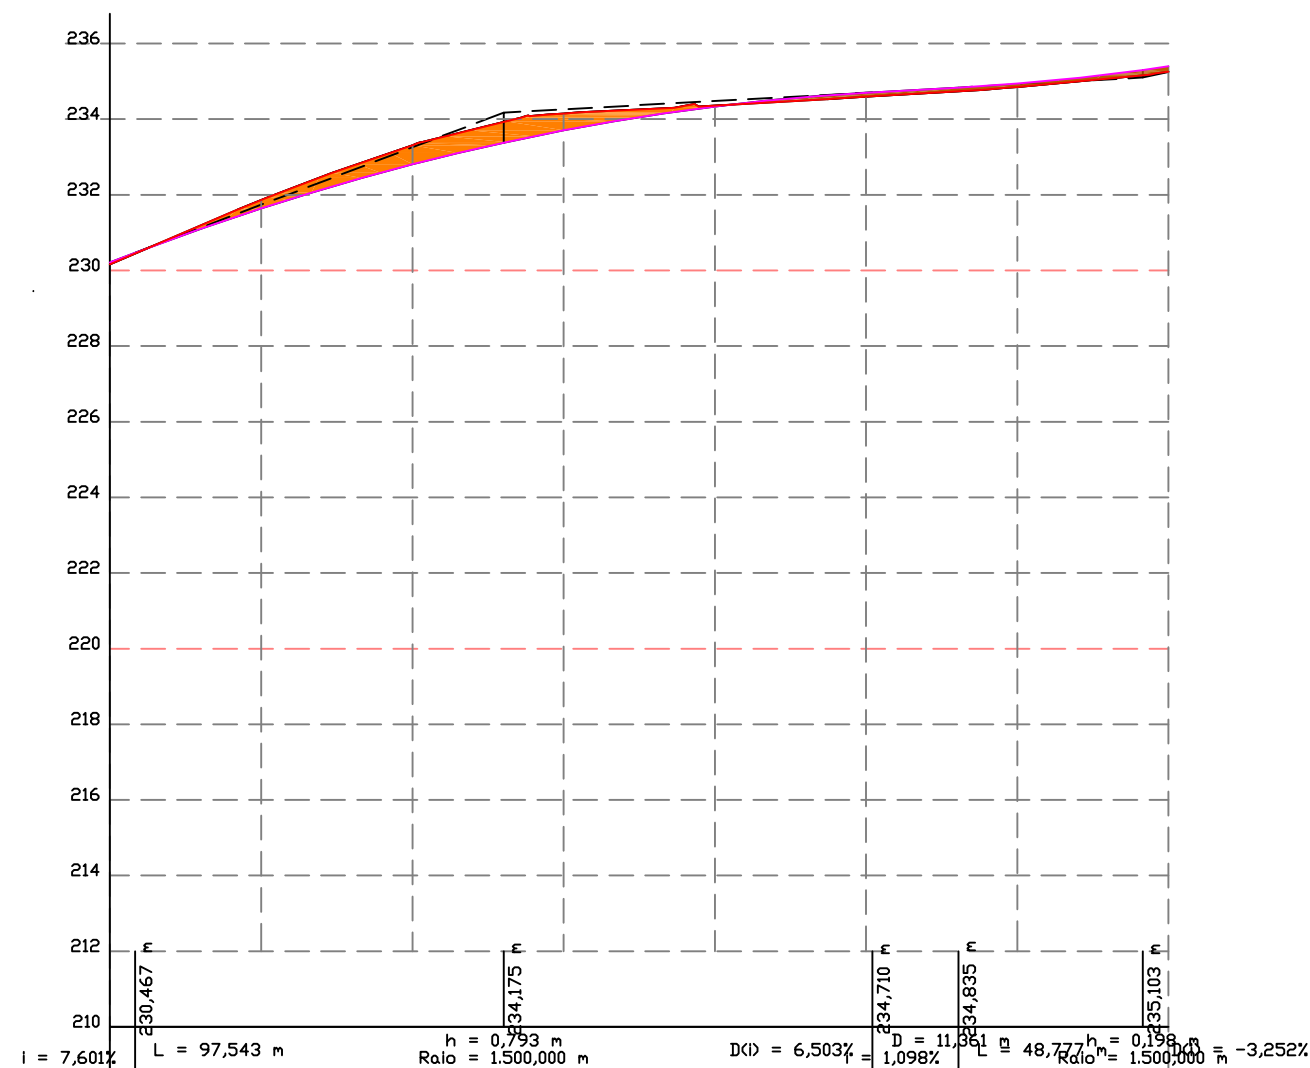

ESTACAS	CORTA	ATERRO	CORTAS (m)
E93	0,051		230,165 230,217
E94	-0,222		231,866 231,644
E95	-0,503		233,311 232,808
E96	-0,440		234,145 233,705
E97	-0,023		234,360 234,336
E98	0,107		234,594 234,701
E99	0,086		234,854 234,941
E100	0,139		235,258 235,397

Documento assinado digitalmente
gov.br DANY DE SOUZA RIBAS
 Data: 17/10/2024 19:42:16-0300
 Verifique em <https://validar.iti.gov.br>

LEGENDAS:

ESCALA HORIZONTAL 1:1000
 ESCALA VERTICAL 1:200

REFERÊNCIA (estaqueamento):

E94 - E100

DSR De Souza & Ribas
 Constr. Incorp. Ltda

Endereço: Rua Matteo Gianella
 Número: 1260, sala 1306 A
 Caxias do Sul - RS
 dany.ribas@bol.com.br / (54)99998-7627

RESPONSÁVEL TÉCNICO:

DANY RIBAS
 ENGENHEIRO CIVIL - CREA 143.892

PROPRIETÁRIO:

PROJETO DE ENGENHARIA
 DE PAVIMENTAÇÃO ASFÁLTICA

PREFEITURA MUNICIPAL DE RIOZINHO / RS
 ALCEU MARCOS PRETTO - PREFEITO MUNICIPAL

REVISÕES: 00 ASSUNTO: EMISSÃO INICIAL DATA: JULHO /2021

RUA EMILIO GEIB - RIOZINHO
 TRECHO 1: Km 0 + 880 a Km 2 + 000/ EXT.: 1 Km


PERFIL LONGITUDINAL

ESCALA: 1/1000
 PRANCHA: 06/06




PREFEITURA MUNICIPAL DE RIOZINHO


E51

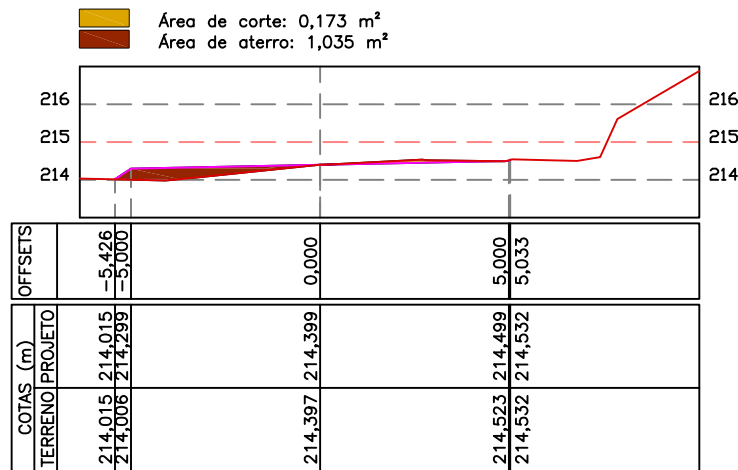


E52

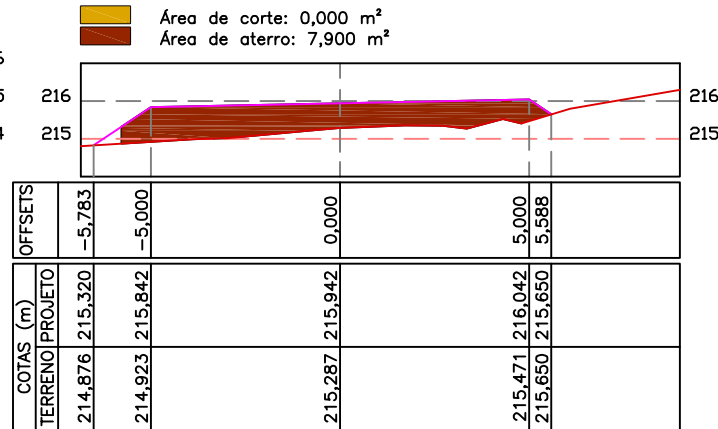


E53

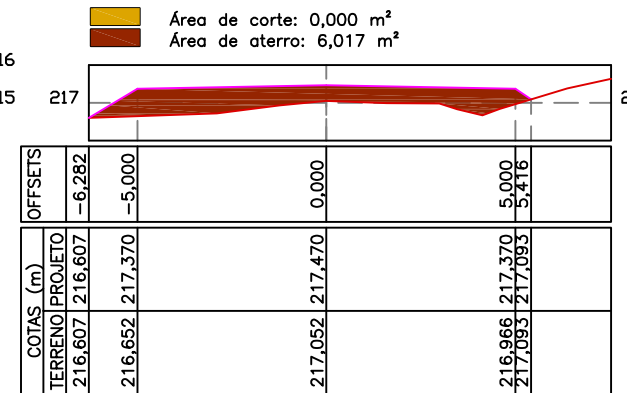


E54

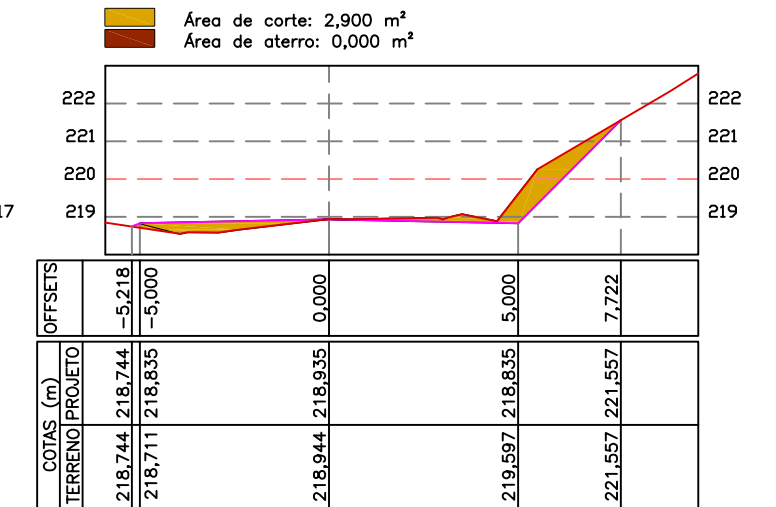


E55

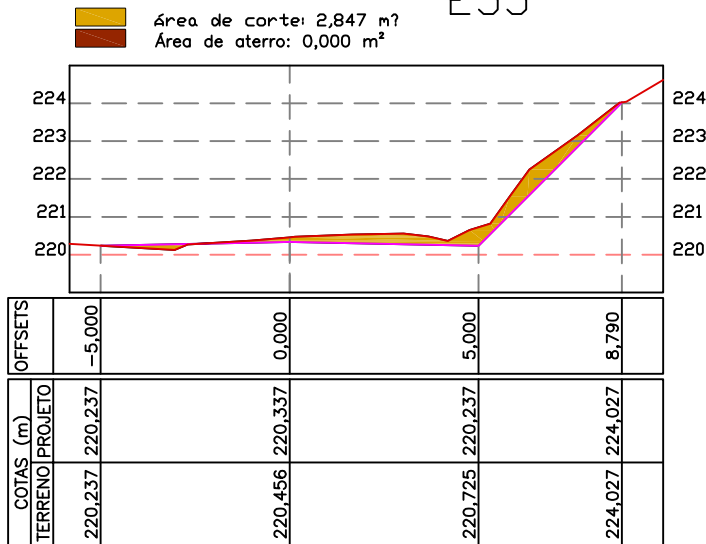


E56

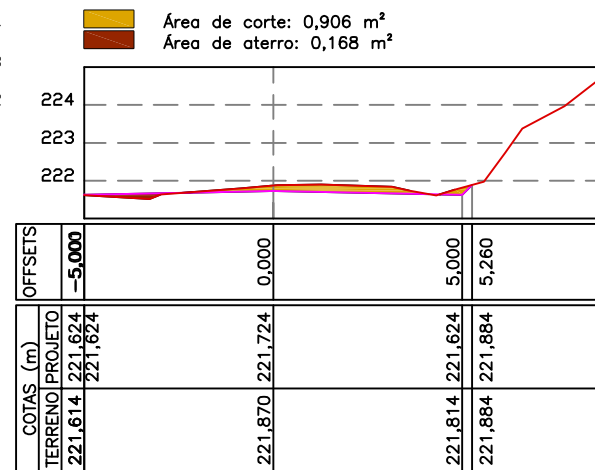


E57

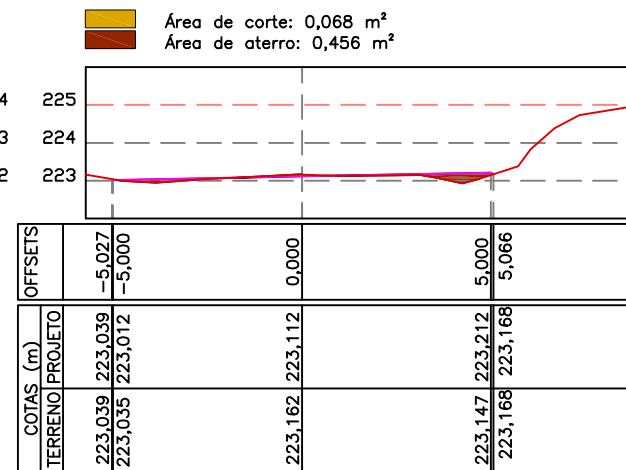


E58

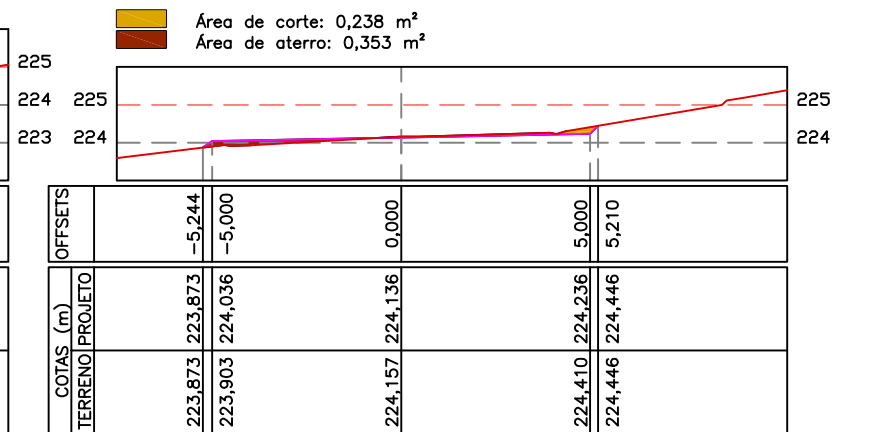


E59

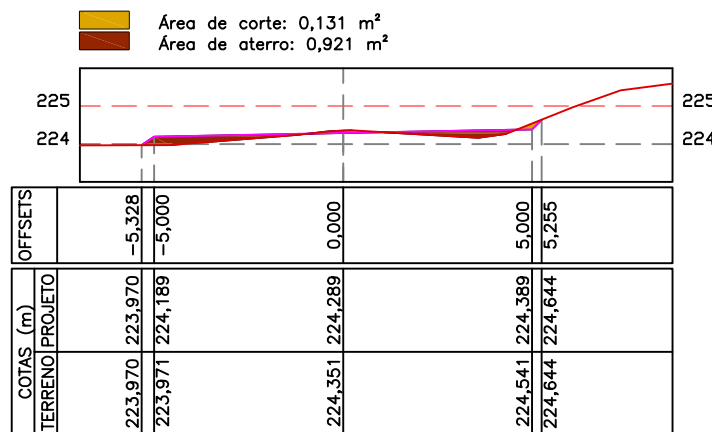


E60

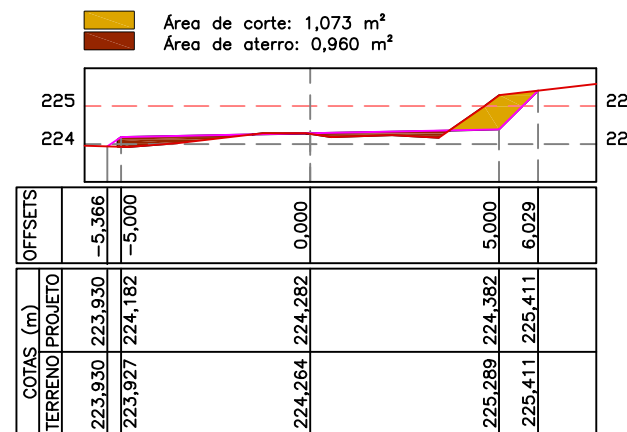

E61

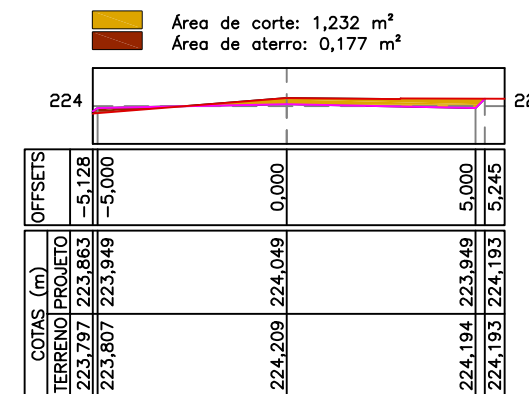

E62

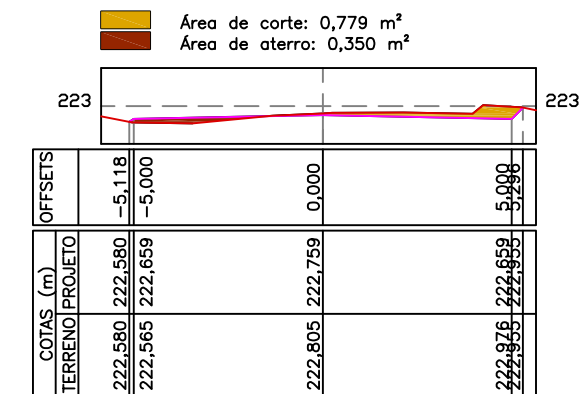

Documento assinado digitalmente

DANY DE SOUZA RIBAS
 Data: 17/10/2024 19:42:16-0300
 Verifique em <https://validar.iti.gov.br>

LEGENDAS:

- ÁREA DE CORTE
- ÁREA DE ATERRO

REFERÊNCIA (estaqueamento):

E51 - E62

DSR De Souza & Ribas
Constr. Incorp. Ltda

Endereço: Rua Matteo Gianella
Número: 1260, sala 1306 A
Caxias do Sul - RS
dany.ribas@bol.com.br / (54)99998-7627

RESPONSÁVEL TÉCNICO:

DANY RIBAS
ENGENHEIRO CIVIL - CREA 143.892

PROJETO DE ENGENHARIA
DE PAVIMENTAÇÃO ASFÁLTICA

PROPRIETÁRIO:

PREFEITURA MUNICIPAL DE RIOZINHO / RS
ALCEU MARCOS PRETTO - PREFEITO MUNICIPAL

REVISÕES: 00 ASSUNTO: EMISSÃO INICIAL DATA: JULHO /2021













RUA EMILIO GEIB - RIOZINHO
TRECHO 2: Km 1 + 020 a Km 1 + 240/ EXT.: 1 Km

SEÇÕES TRANSVERSAIS

PRANCHA: 01/05



PREFEITURA MUNICIPAL DE RIOZINHO

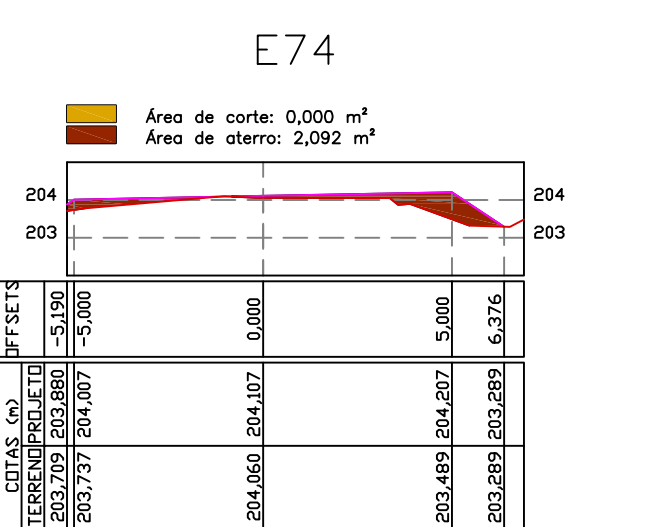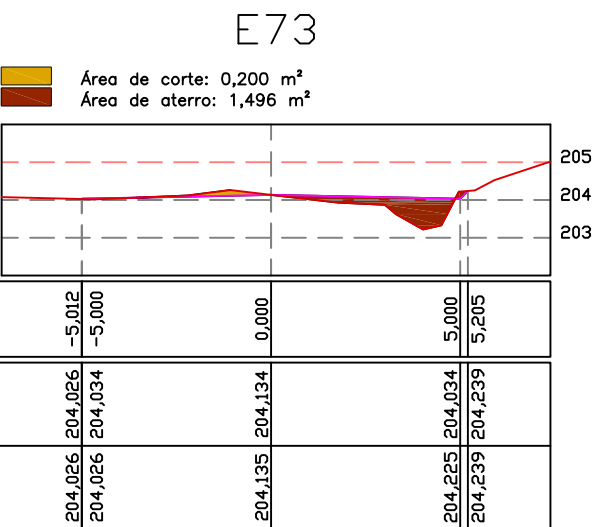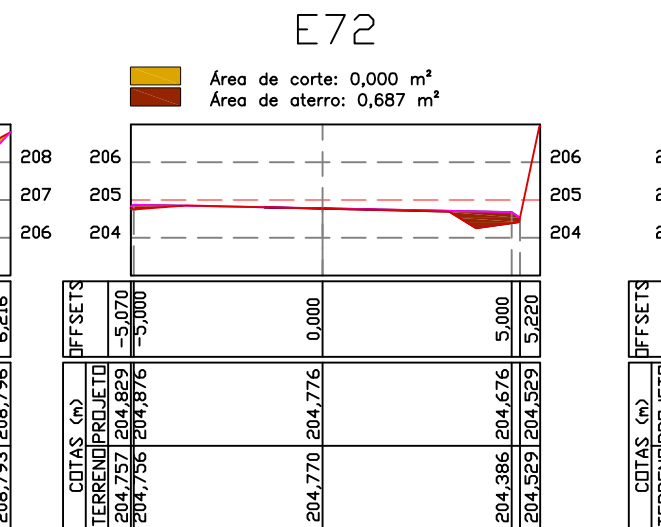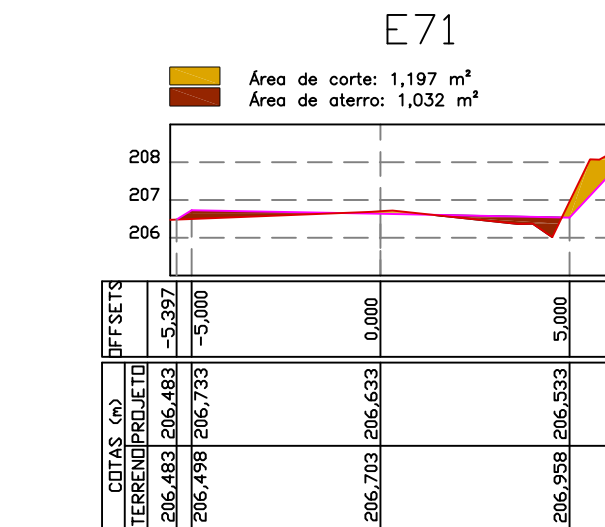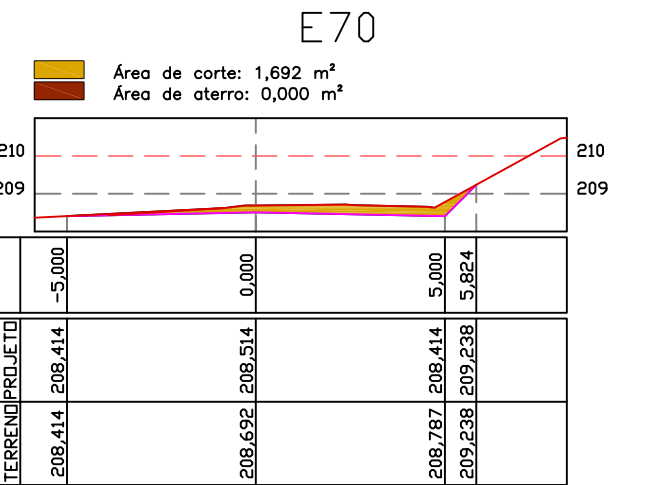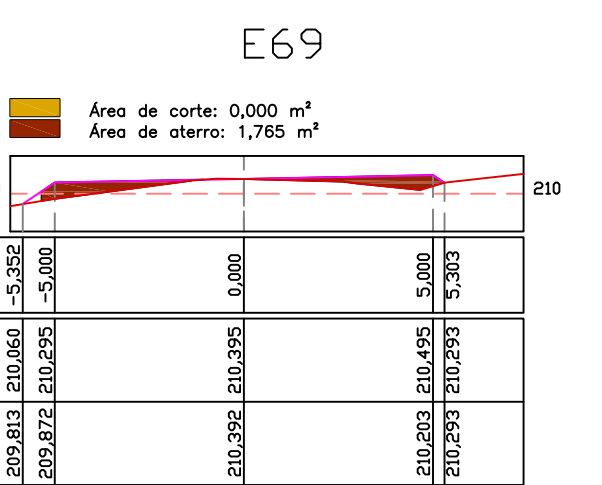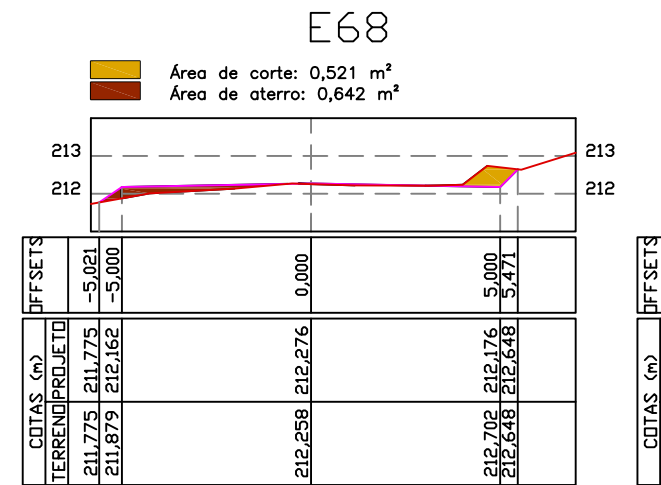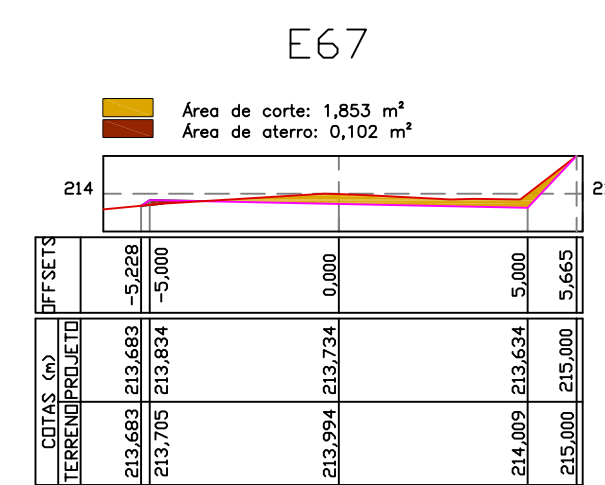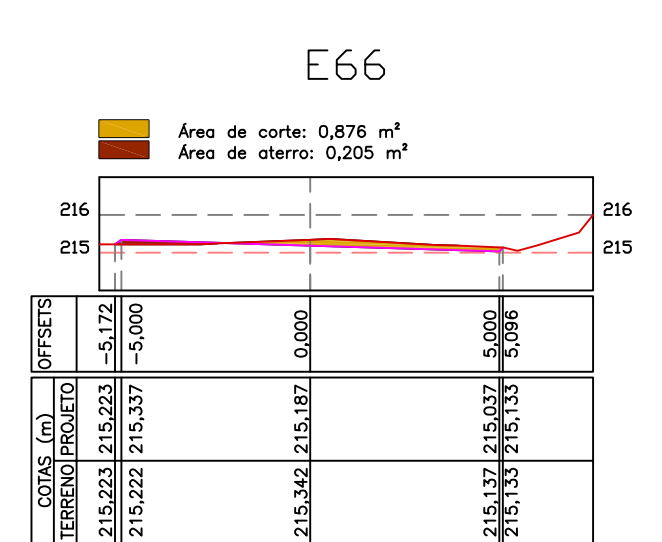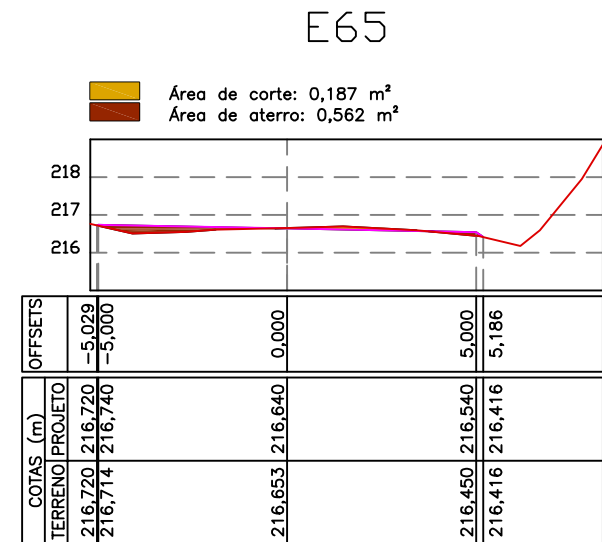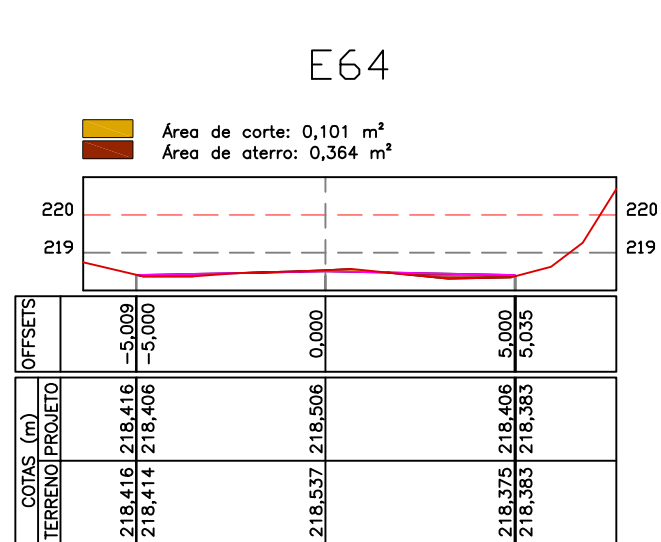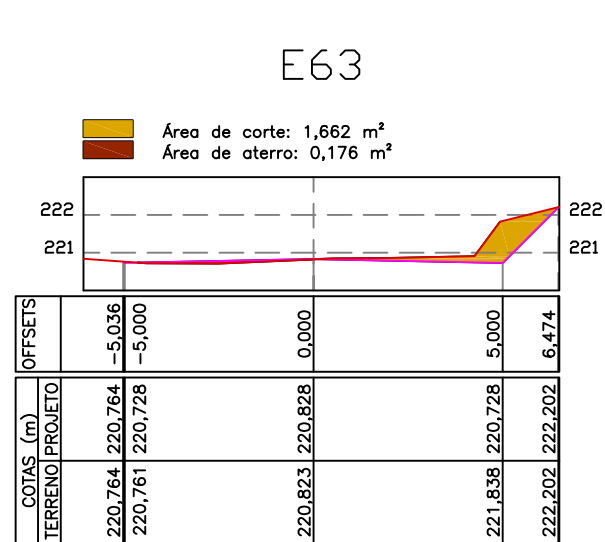

LEGENDAS:

ÁREA DE CORTE
 ÁREA DE ATERRO

REFERÊNCIA (estaqueamento):

E63 - E74

DSR De Souza & Ribas
Constr. Incorp. Ltda

Endereço: Rua Matteo Gianella
Número: 1260, sala 1306 A
Caxias do Sul - RS
dany.ribas@bol.com.br / (54)99998-7627

RESPONSÁVEL TÉCNICO:

DANY RIBAS
ENGENHEIRO CIVIL - CREA 143.892

PROJETO DE ENGENHARIA
DE PAVIMENTAÇÃO ASFÁLTICA

PROPRIETÁRIO:


PREFEITURA MUNICIPAL DE RIOZINHO / RS
ALCEU MARCOS PREITO - PREFEITO MUNICIPAL

Documento assinado digitalmente
gov.br DANY DE SOUZA RIBAS
Data: 17/10/2024 19:42:16-0300
Verifique em <https://validar.iti.gov.br>

REVISÕES: 00	ASSUNTO: EMISSÃO INICIAL	DATA: JULHO / 2021
RUA EMILIO GEIB - RIOZINHO TRECHO 2: Km 1 + 260 a Km 1 + 480/ EXT.: 1 Km		
SEÇÕES TRANSVERSAIS		PRANCHAS: 02/05
 PREFEITURA MUNICIPAL DE RIOZINHO		


E75

Área de corte: 0,000 m²
Área de aterro: 1,850 m²

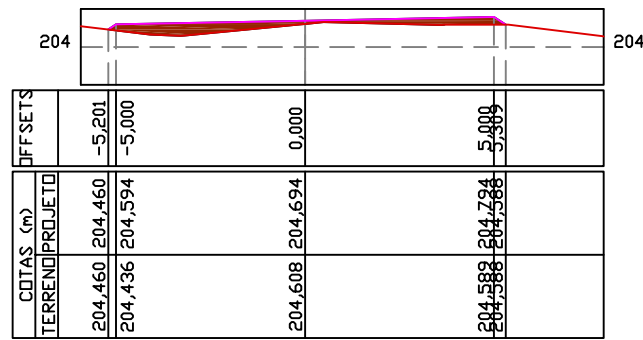


E76

Área de corte: 1,225 m²
Área de aterro: 0,018 m²

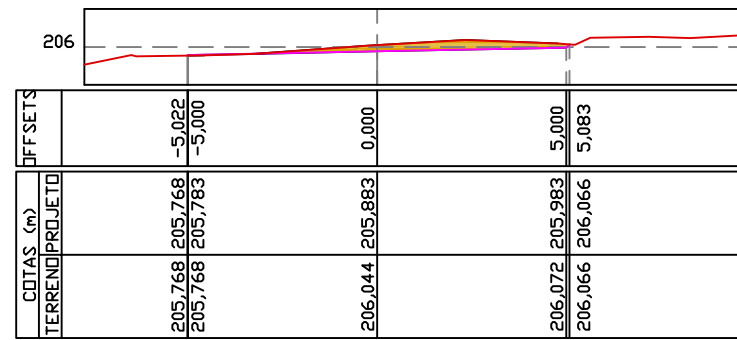


E77

Área de corte: 2,619 m²
Área de aterro: 0,000 m²

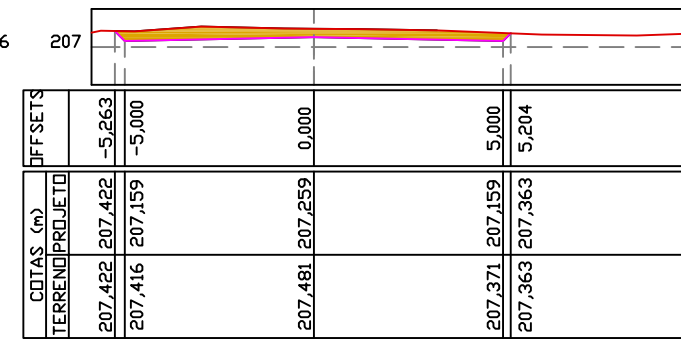


E78

Área de corte: 0,000 m²
Área de aterro: 0,784 m²

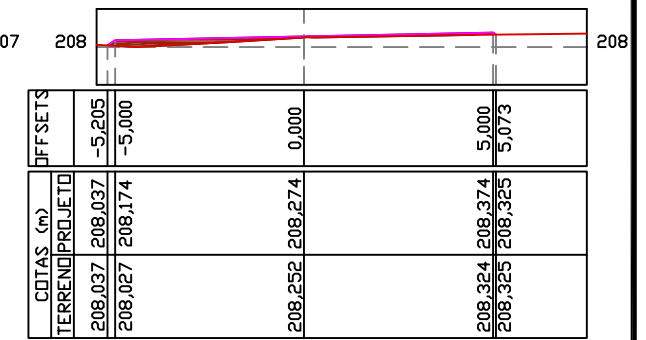


E79

Área de corte: 0,396 m²
Área de aterro: 0,410 m²

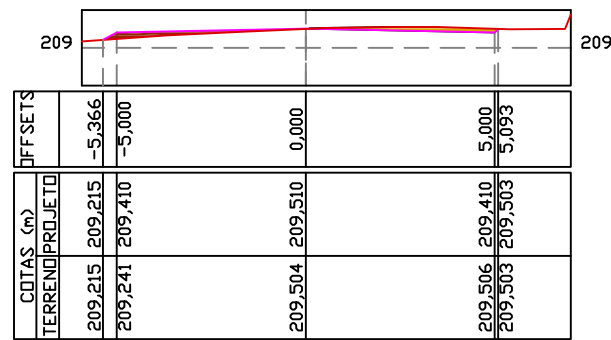


E80

Área de corte: 2,230 m²
Área de aterro: 0,055 m²

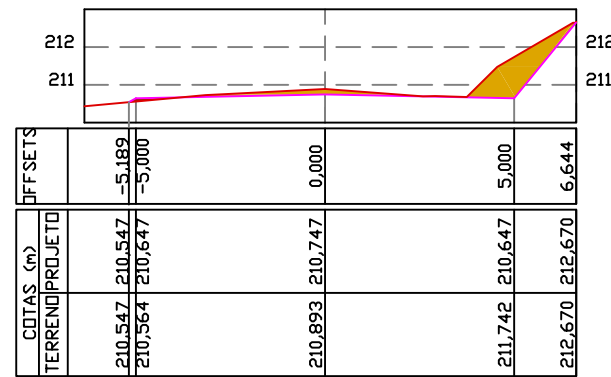


E81

Área de corte: 0,779 m²
Área de aterro: 0,314 m²

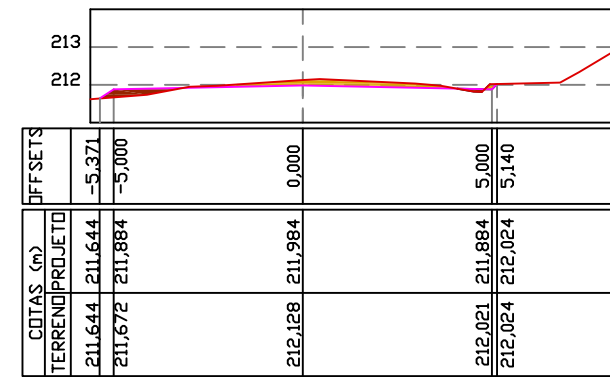


E82

Área de corte: 0,900 m²
Área de aterro: 0,476 m²

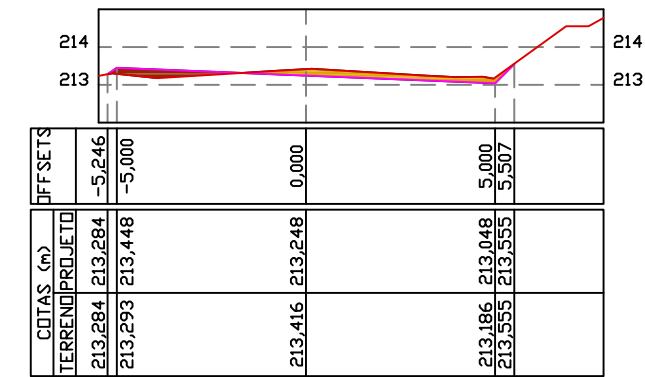


E83

Área de corte: 0,330 m²
Área de aterro: 1,833 m²

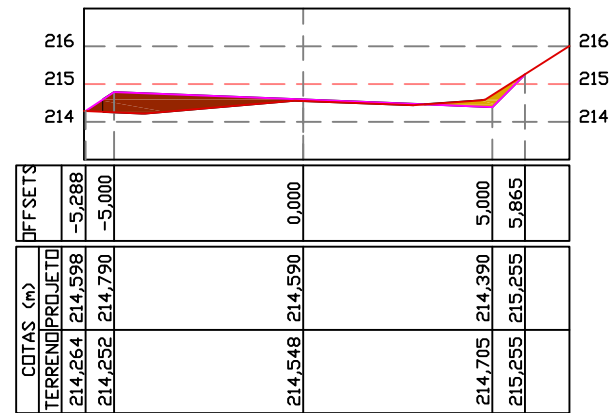


E84

Área de corte: 0,000 m²
Área de aterro: 6,938 m²

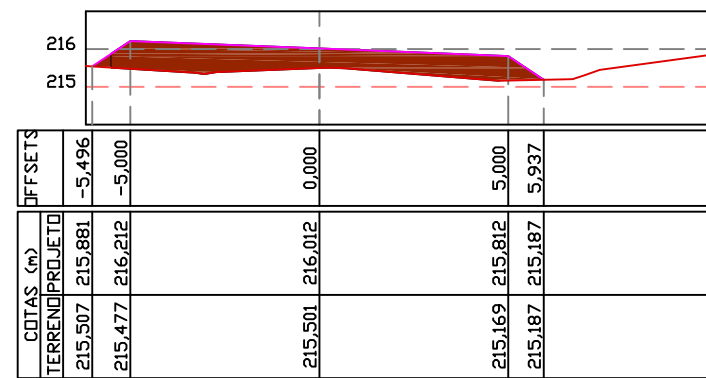

E85

Área de corte: 0,000 m²
Área de aterro: 3,739 m²

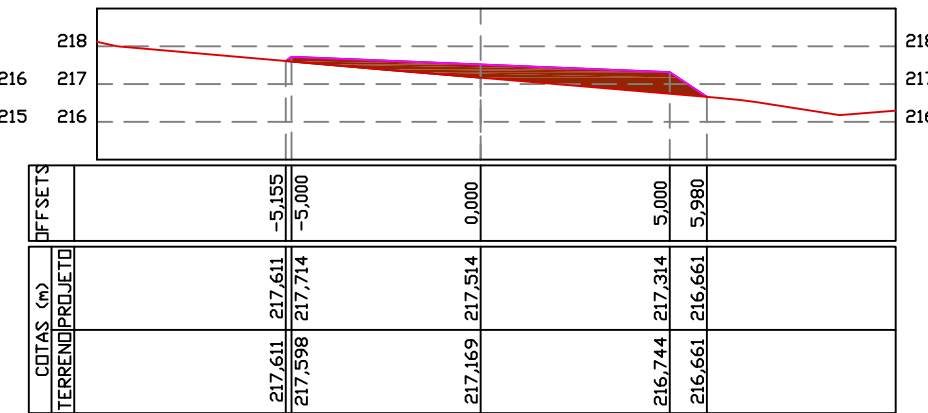

Documento assinado digitalmente
gov.br DANY DE SOUZA RIBAS
Data: 17/10/2024 19:42:16-0300
Verifique em <https://validar.iti.gov.br>

LEGENDAS:

ÁREA DE CORTE
ÁREA DE ATERRO

REFERÊNCIA (estaqueamento):

E75 - E85

DSR De Souza & Ribas
Constr. Incorp. Ltda

Endereço: Rua Matteo Gianella
Número: 1260, sala 1306 A
Caxias do Sul - RS
dany.ribas@bol.com.br / (54)99998-7627

RESPONSÁVEL TÉCNICO:
DANY RIBAS
ENGENHEIRO CIVIL - CREA 143.892

PROJETO DE ENGENHARIA
DE PAVIMENTAÇÃO ASFÁLTICA










PROPRIETÁRIO:
PREFEITURA MUNICIPAL DE RIOZINHO / RS
ALCEU MARCOS PREITO - PREFEITO MUNICIPAL

REVISÕES: 00 ASSUNTO: EMISSÃO INICIAL DATA: JULHO /2021

RUA EMILIO GEIB - RIOZINHO
TRECHO 2: Km 0 + 500 a Km 1 + 700/ EXT.: 1 Km

SEÇÕES TRANSVERSAIS PRANCHAS: 03/05

PREFEITURA MUNICIPAL DE RIOZINHO

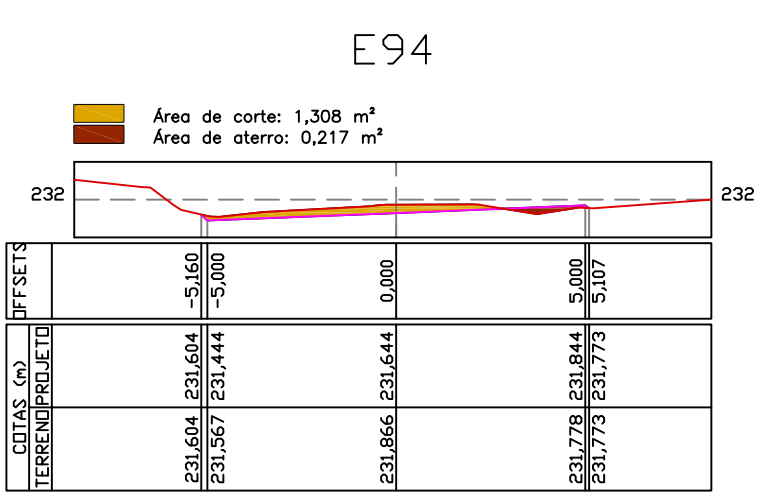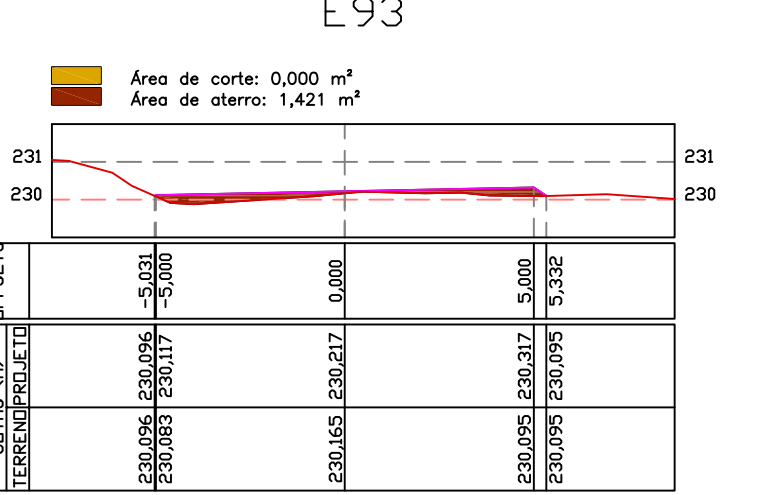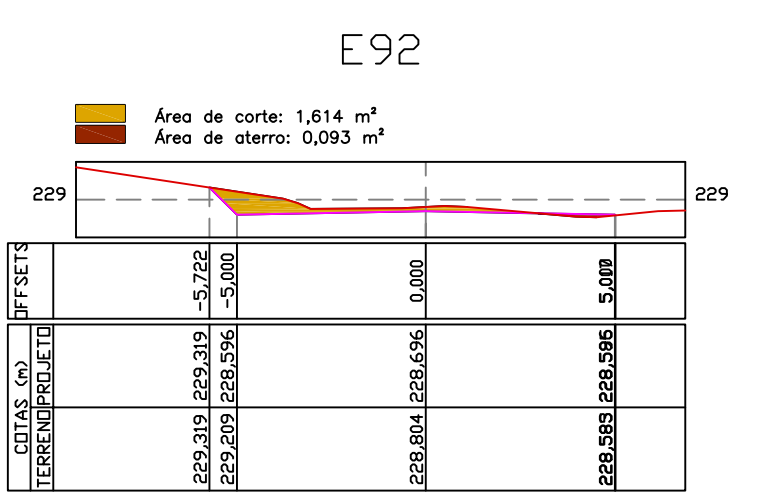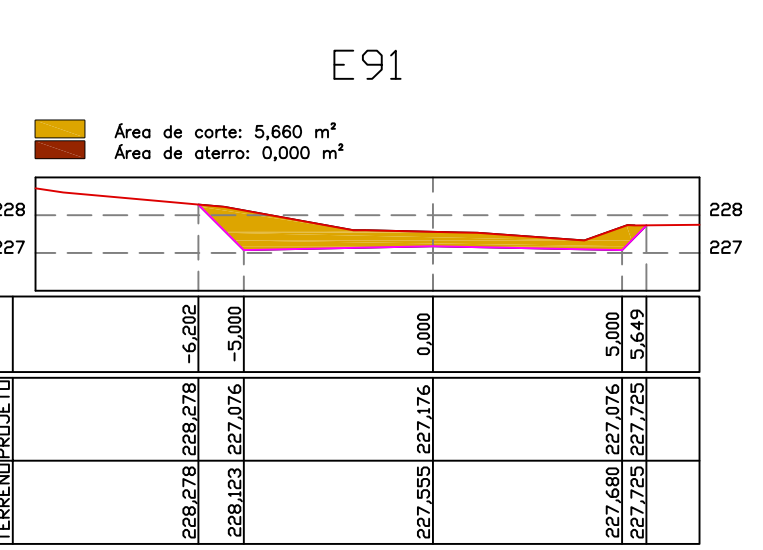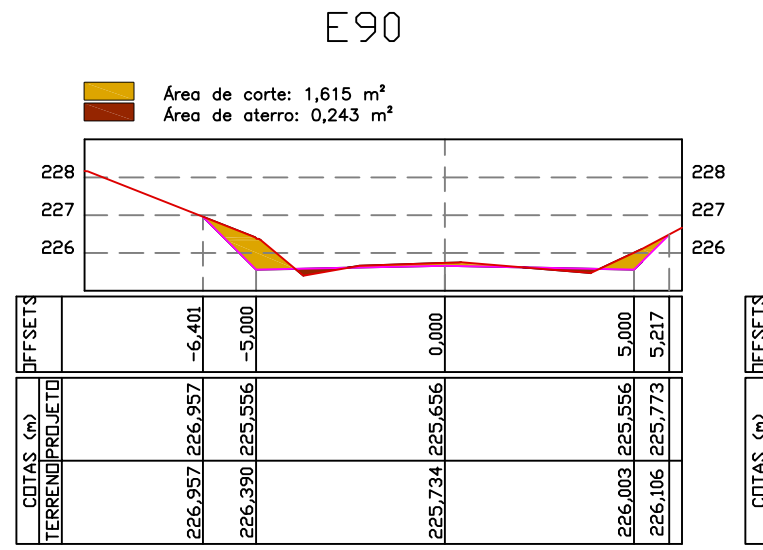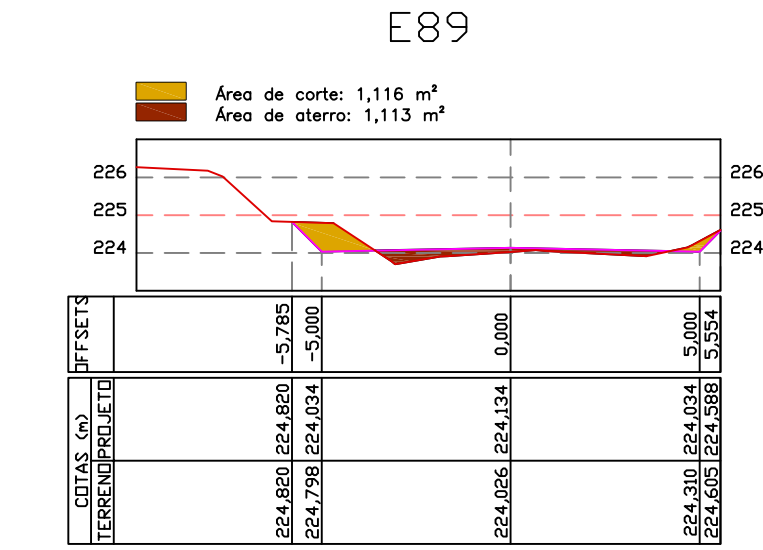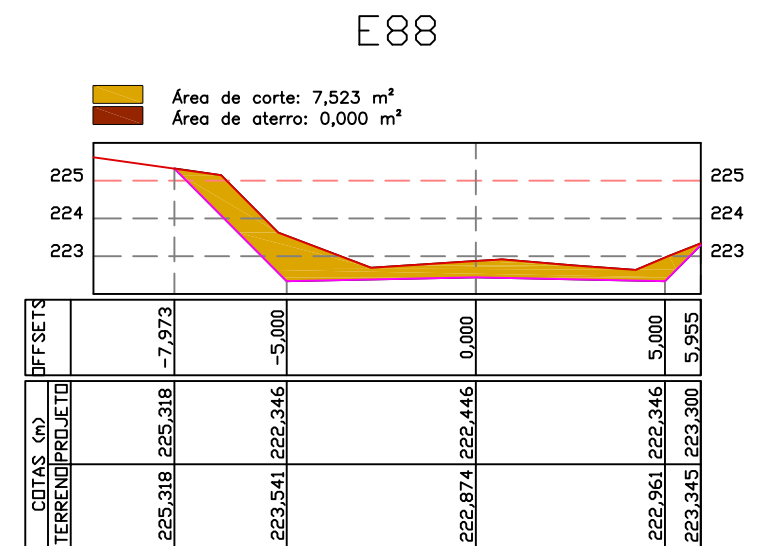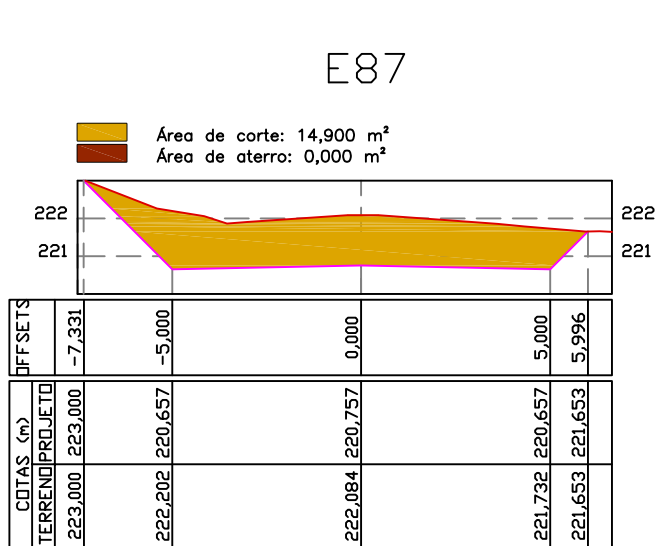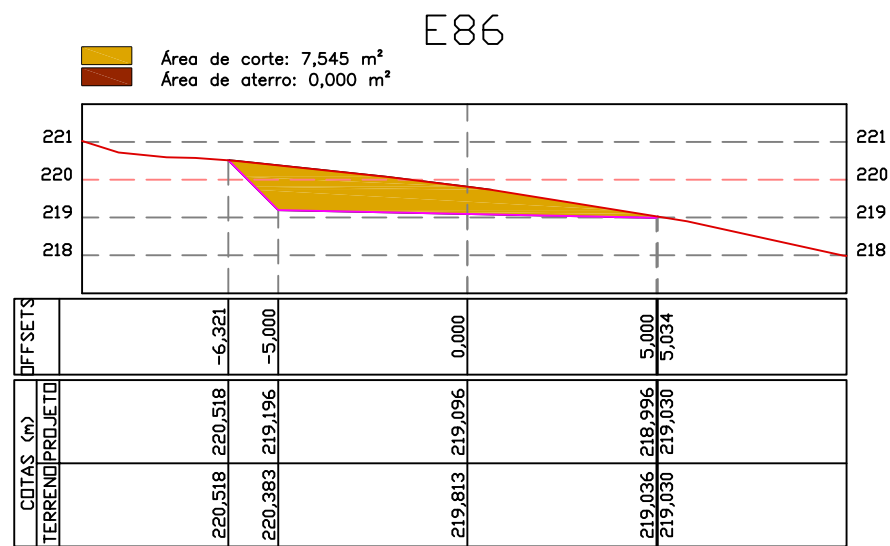

Documento assinado digitalmente

gov.br DANY DE SOUZA RIBAS
Data: 17/10/2024 19:43:53-0300
Verifique em <https://validar.it.gov.br>

LEGENDAS:

ÁREA DE CORTE
 ÁREA DE ATERRO

REFERÊNCIA (estaqueamento):
E86- E94

DSR De Souza & Ribas
Constr. Incorp. Ltda

Endereço: Rua Matteo Gianella
Número: 1260, sala 1306 A
Caxias do Sul - RS
dany.ribas@bol.com.br / (54)99998-7627

RESPONSÁVEL TÉCNICO:
DANY RIBAS
ENGENHEIRO CIVIL - CREA 143.892

PROJETO DE ENGENHARIA
DE PAVIMENTAÇÃO ASFÁLTICA

PROPRIETÁRIO:
PREFEITURA MUNICIPAL DE RIOZINHO / RS
ALCEU MARCOS PREITO - PREFEITO MUNICIPAL


REVISÕES: 00 ASSUNTO: EMISSÃO INICIAL DATA: JULHO /2021

RUA EMILIO GEIB - RIOZINHO
TRECHO 2: Km 1 + 720 a Km 1 + 880/ EXT.: 1 Km


SEÇÕES TRANSVERSAIS PRANCHAS: 04/05

PREFEITURA MUNICIPAL DE RIOZINHO


E95

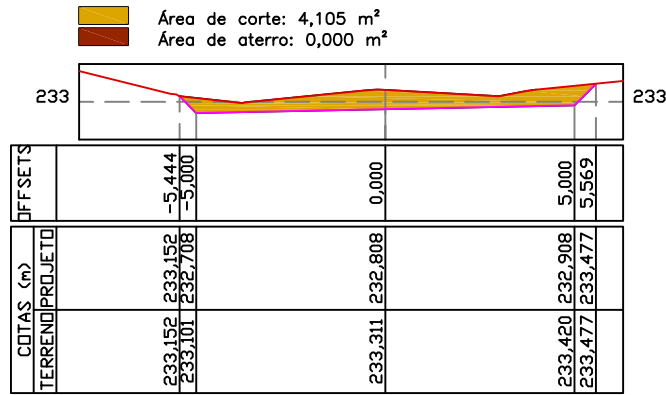


E96

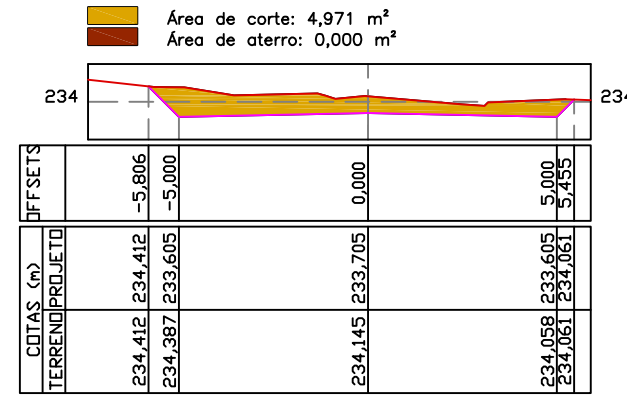


E97

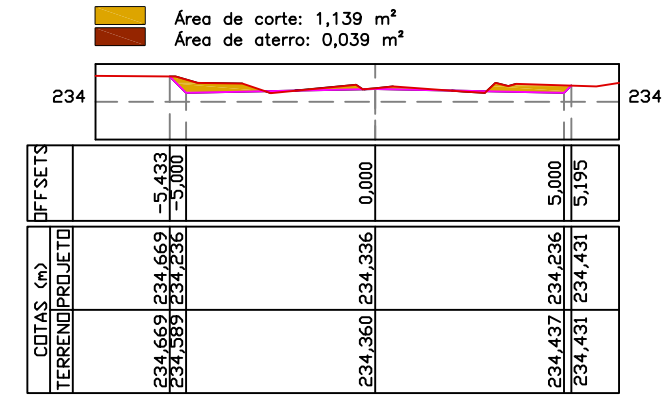


E98

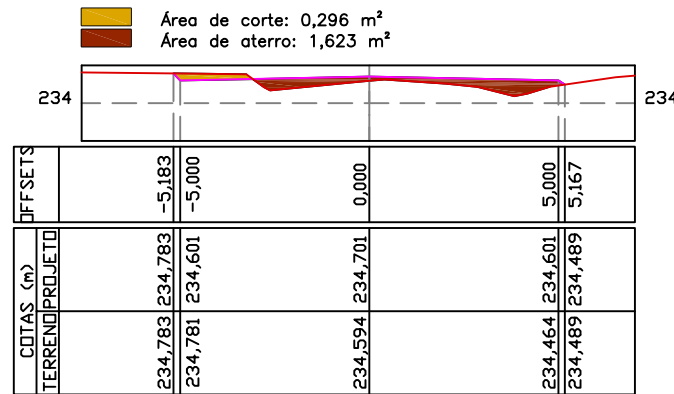

E99

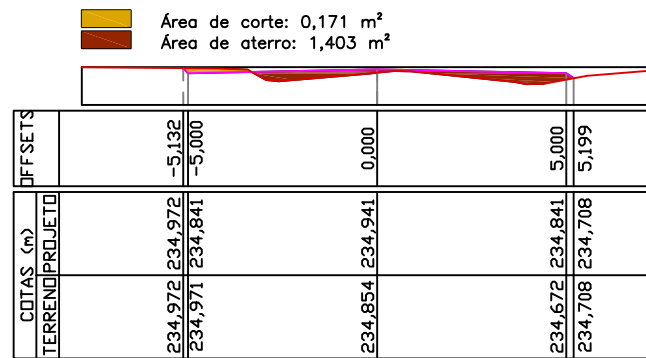

E100

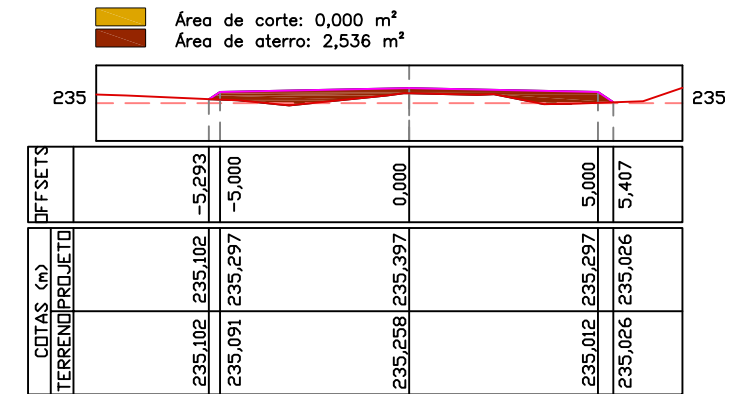

Documento assinado digitalmente
DANY DE SOUZA RIBAS
 Data: 17/10/2024 19:43:53-0300
 Verifique em <https://validar.iti.gov.br>

LEGENDAS:
 ÁREA DE CORTE
 ÁREA DE ATERRO

REFERÊNCIA (estaqueamento):
E95 - E100

De Souza & Ribas
Constr. Incorp. Ltda
 Endereço: Rua Matteo Gianella
 Número: 1260, sala 1306 A
 Caxias do Sul - RS
 dany.ribas@bol.com.br / (54)99998-7627
 RESPONSÁVEL TÉCNICO:




 DANY RIBAS
 ENGENHEIRO CIVIL - CREA 143.892

PROJETO DE ENGENHARIA
DE PAVIMENTAÇÃO ASFÁLTICA
 PROPRIETÁRIO:

 PREFEITURA MUNICIPAL DE RIOZINHO / RS
 ALCEU MARCOS PREITO - PREFEITO MUNICIPAL

REVISÕES: 00 ASSUNTO: EMISSÃO INICIAL DATA: JULHO /2021
RUA EMILIO GEIB - RIOZINHO
 TRECHO 2: Km 1 + 900 a Km 2 + 000/ EXT.: 1 Km
 SEÇÕES TRANSVERSAIS PRANCHAS: 05/05
PREFEITURA MUNICIPAL DE RIOZINHO

RIOZINHO →

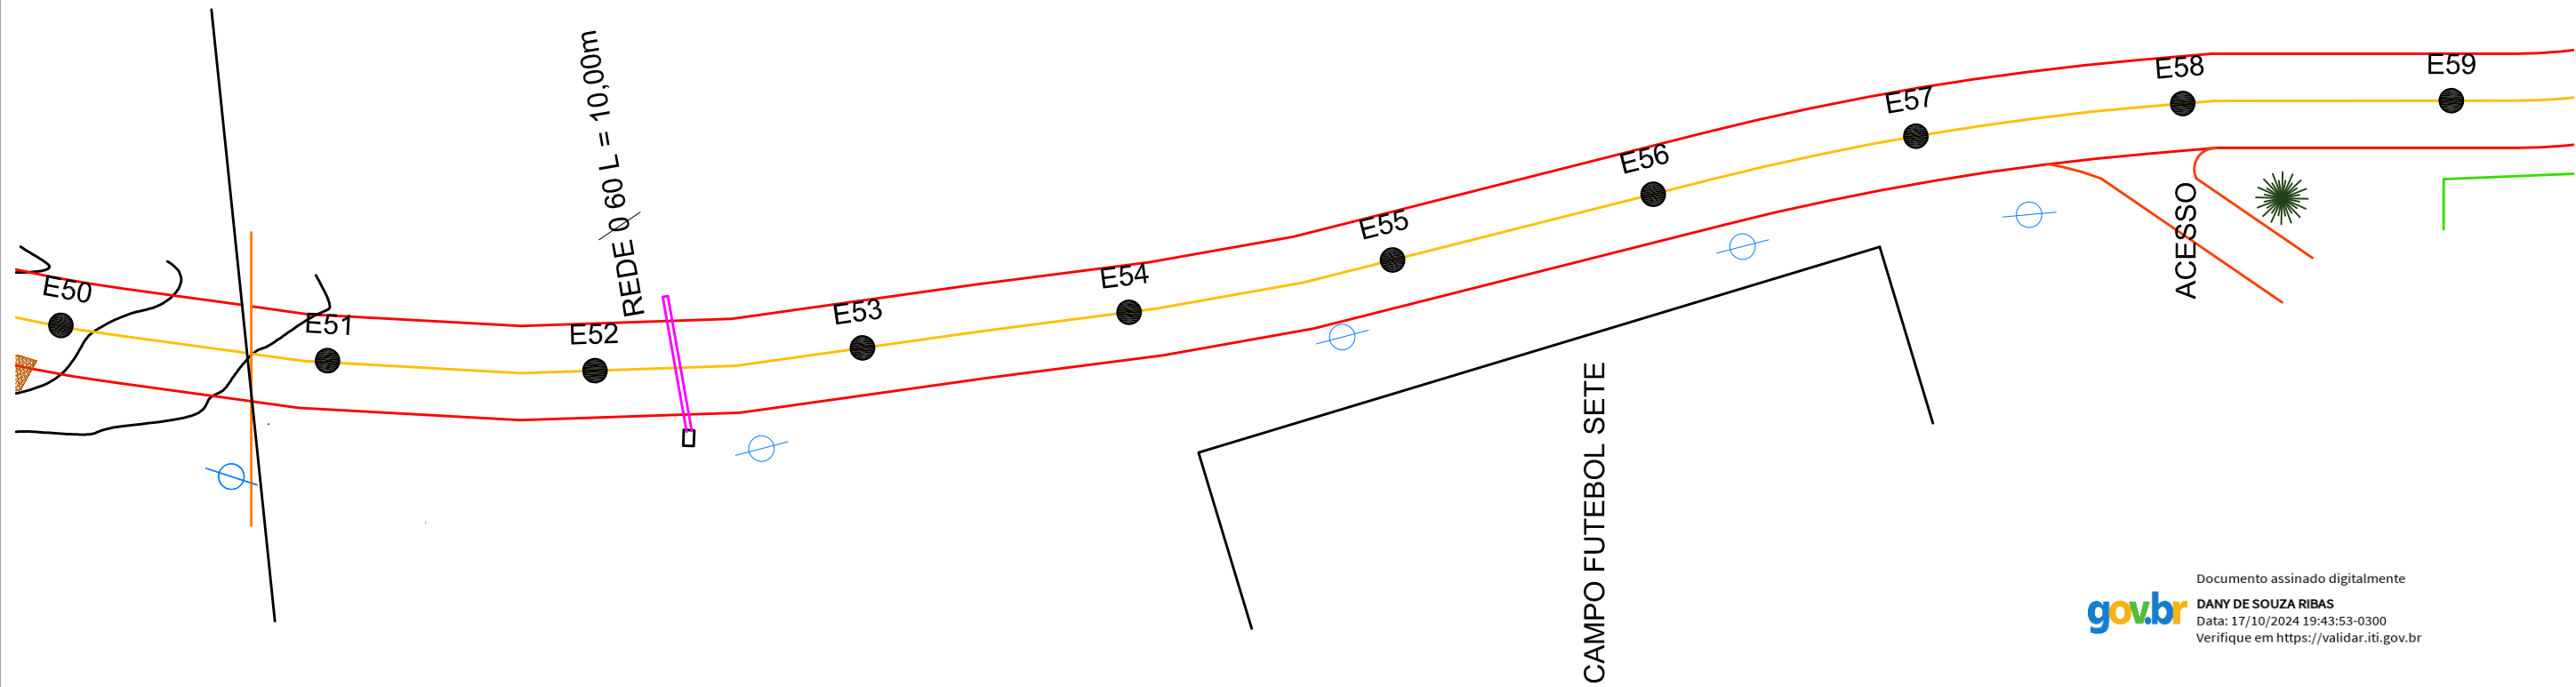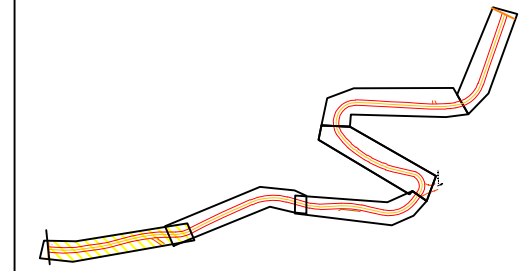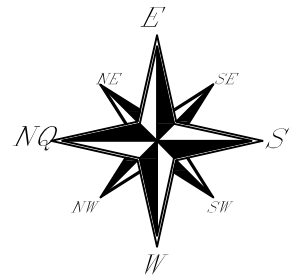

Documento assinado digitalmente
gov.br DANY DE SOUZA RIBAS
 Data: 17/10/2024 19:43:53-0300
 Verifique em <https://validar.iti.gov.br>

LEGENDAS:

	POSTE
	REDE À IMPLANTAR
	REDE EXISTENTE

REFERÊNCIA (estaqueamento):

E51 - E58

DSR De Souza & Ribas
 Constr. Incorp. Ltda

Endereço: Rua Matteo Gianella
 Número: 1260, sala 1306 A
 Caxias do Sul - RS
 dany.ribas@bol.com.br / (54)99998-7627


RESPONSÁVEL TÉCNICO:

 DANY RIBAS
 ENGENHEIRO CIVIL - CREA 143.892




PROJETO DE ENGENHARIA
 DE PAVIMENTAÇÃO ASFÁLTICA

PROPRIETÁRIO:

 PREFEITURA MUNICIPAL DE RIOZINHO / RS
 ALCEU MARCOS PRETTO - PREFEITO MUNICIPAL

REVISÃO: 00	ASSUNTO: EMISSÃO INICIAL	DATA: JULHO /2021
RUA EMILIO GEIB – RIOZINHO TRECHO 2: Km 1 + 020 a Km 1 + 160/ EXT.: 1 Km		
PROJETO DRENAGEM		ESCALA: 1/500 PRANCHAS: 01/06
 PREFEITURA MUNICIPAL DE RIOZINHO		

RIOZINHO →

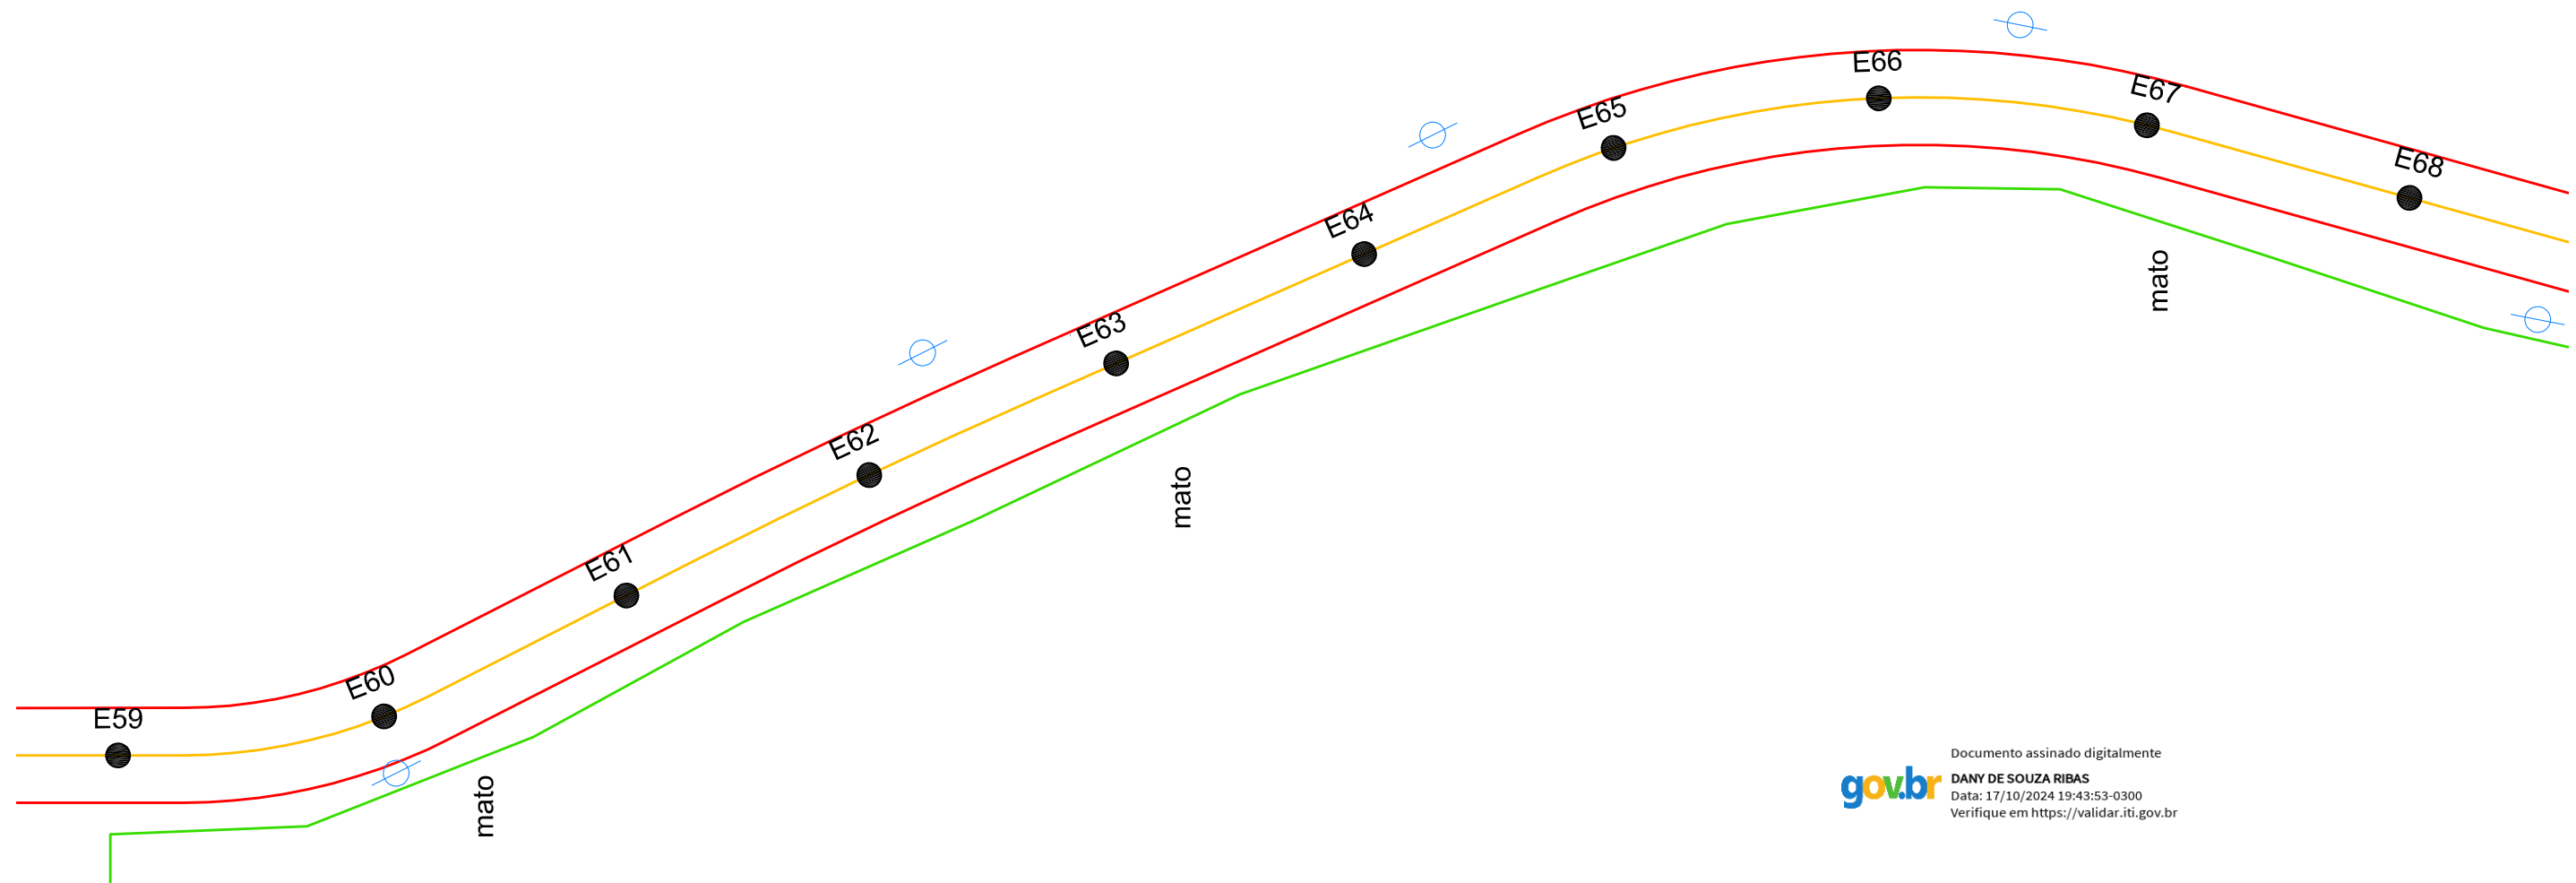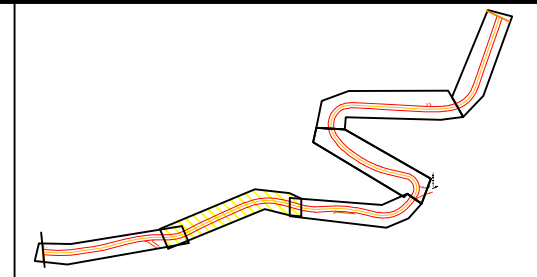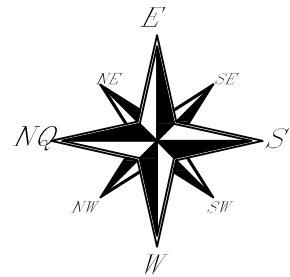


gov.br Documento assinado digitalmente
 DANY DE SOUZA RIBAS
 Data: 17/10/2024 19:43:53-0300
 Verifique em <https://validar.iti.gov.br>

LEGENDAS:	
	POSTE
	REDE À IMPLANTAR
	REDE EXISTENTE




REFERÊNCIA (estaqueamento):
E59 - E68

DSR	De Souza & Ribas Constr. Incorp. Ltda
	Endereço: Rua Matteo Gianella Número: 1260, sala 1306 A Caxias do Sul - RS dany.ribas@bol.com.br / (54)99998-7627
RESPONSÁVEL TÉCNICO:	DANY RIBAS ENGENHEIRO CIVIL - CREA 143.892

PROJETO DE ENGENHARIA DE PAVIMENTAÇÃO ASFÁLTICA
PROPRIETÁRIO: PREFEITURA MUNICIPAL DE RIOZINHO / RS ALCEU MARCOS PREITO - PREFEITO MUNICIPAL

REVISÕES: 00	ASSUNTO: EMISSÃO INICIAL	DATA: JULHO /2021
RUA EMILIO GEIB - RIOZINHO TRECHO 2: Km 1 + 180 a Km 1 + 360/ EXT.: 1 Km		
PROJETO DRENAGEM		ESCALA: 1/500 PRANCHA: 02/06
 PREFEITURA MUNICIPAL DE RIOZINHO		

RIOZINHO →

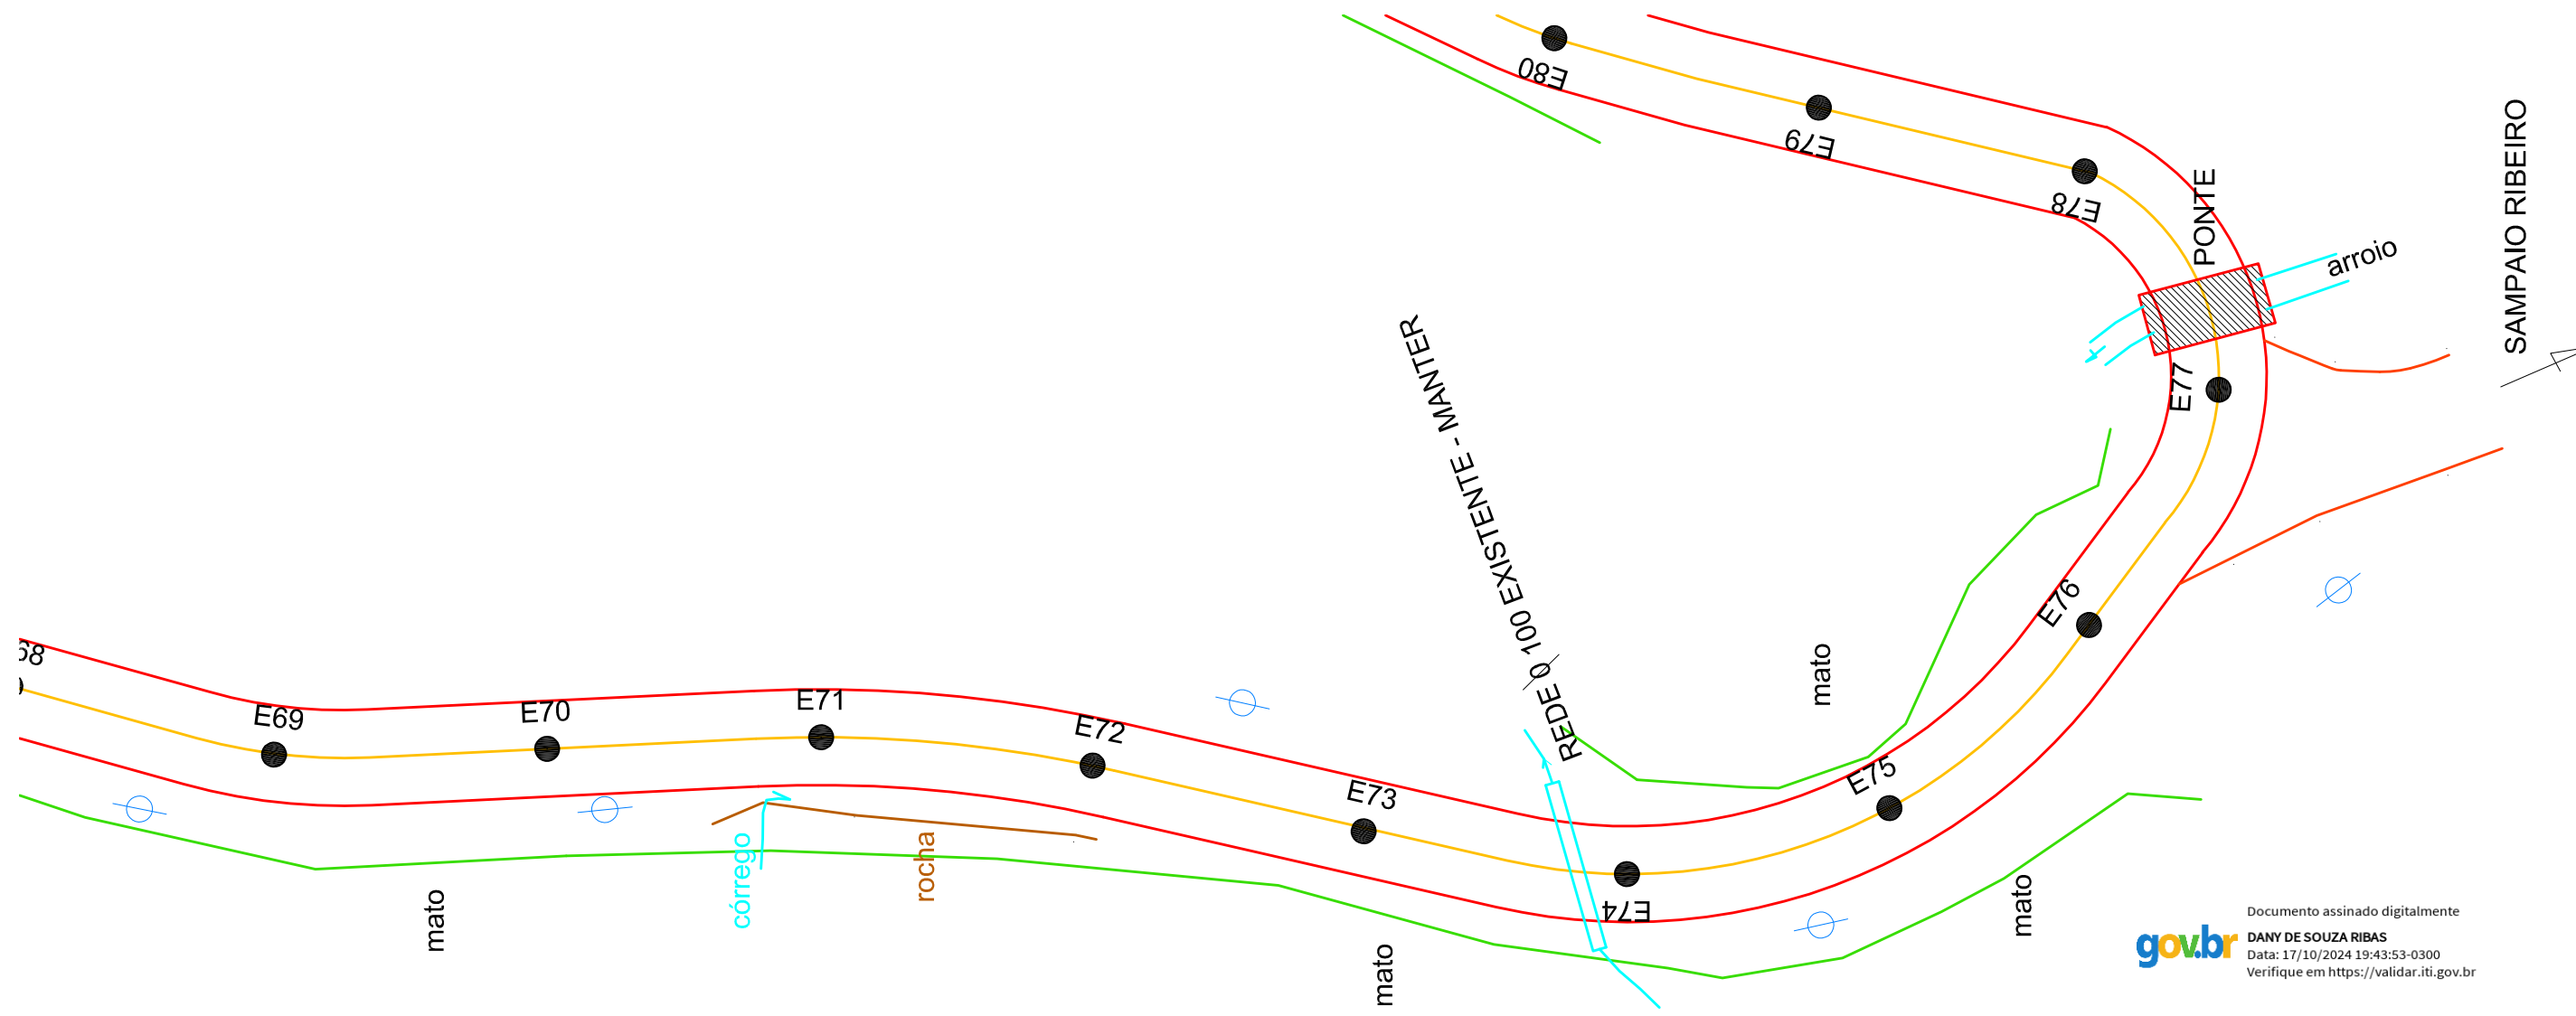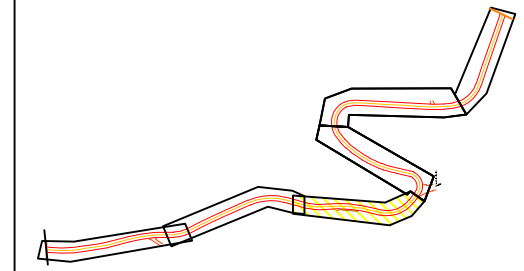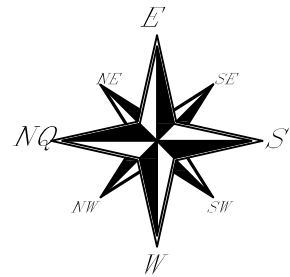

Documento assinado digitalmente
DANY DE SOUZA RIBAS
 Data: 17/10/2024 19:43:53-0300
 Verifique em <https://validar.iti.gov.br>

LEGENDAS:

	POSTE
	REDE À IMPLANTAR
	REDE EXISTENTE

REFERÊNCIA (estaqueamento):

E69 - E76

DSR De Souza & Ribas
 Constr. Incorp. Ltda

Endereço: Rua Matteo Gianella
 Número: 1260, sala 1306 A
 Caxias do Sul - RS
 dany.ribas@bol.com.br / (54)99998-7627

RESPONSÁVEL TÉCNICO:

 DANY RIBAS
 ENGENHEIRO CIVIL - CREA 143.892




PROJETO DE ENGENHARIA
 DE PAVIMENTAÇÃO ASFÁLTICA

PROPRIETÁRIO:

 PREFEITURA MUNICIPAL DE RIOZINHO / RS
 ALCEU MARCOS PREITO - PREFEITO MUNICIPAL

REVISÃO: 00	ASSUNTO: EMISSÃO INICIAL	DATA: JULHO /2021
RUA EMILIO GEIB - RIOZINHO		
TRECHO 2: Km 1 + 380 a Km 1 + 520/ EXT.: 1 Km		
PROJETO DRENAGEM		ESCALA: 1/500
PREFEITURA MUNICIPAL DE RIOZINHO		PRANCHAS: 03/06

RIOZINHO →

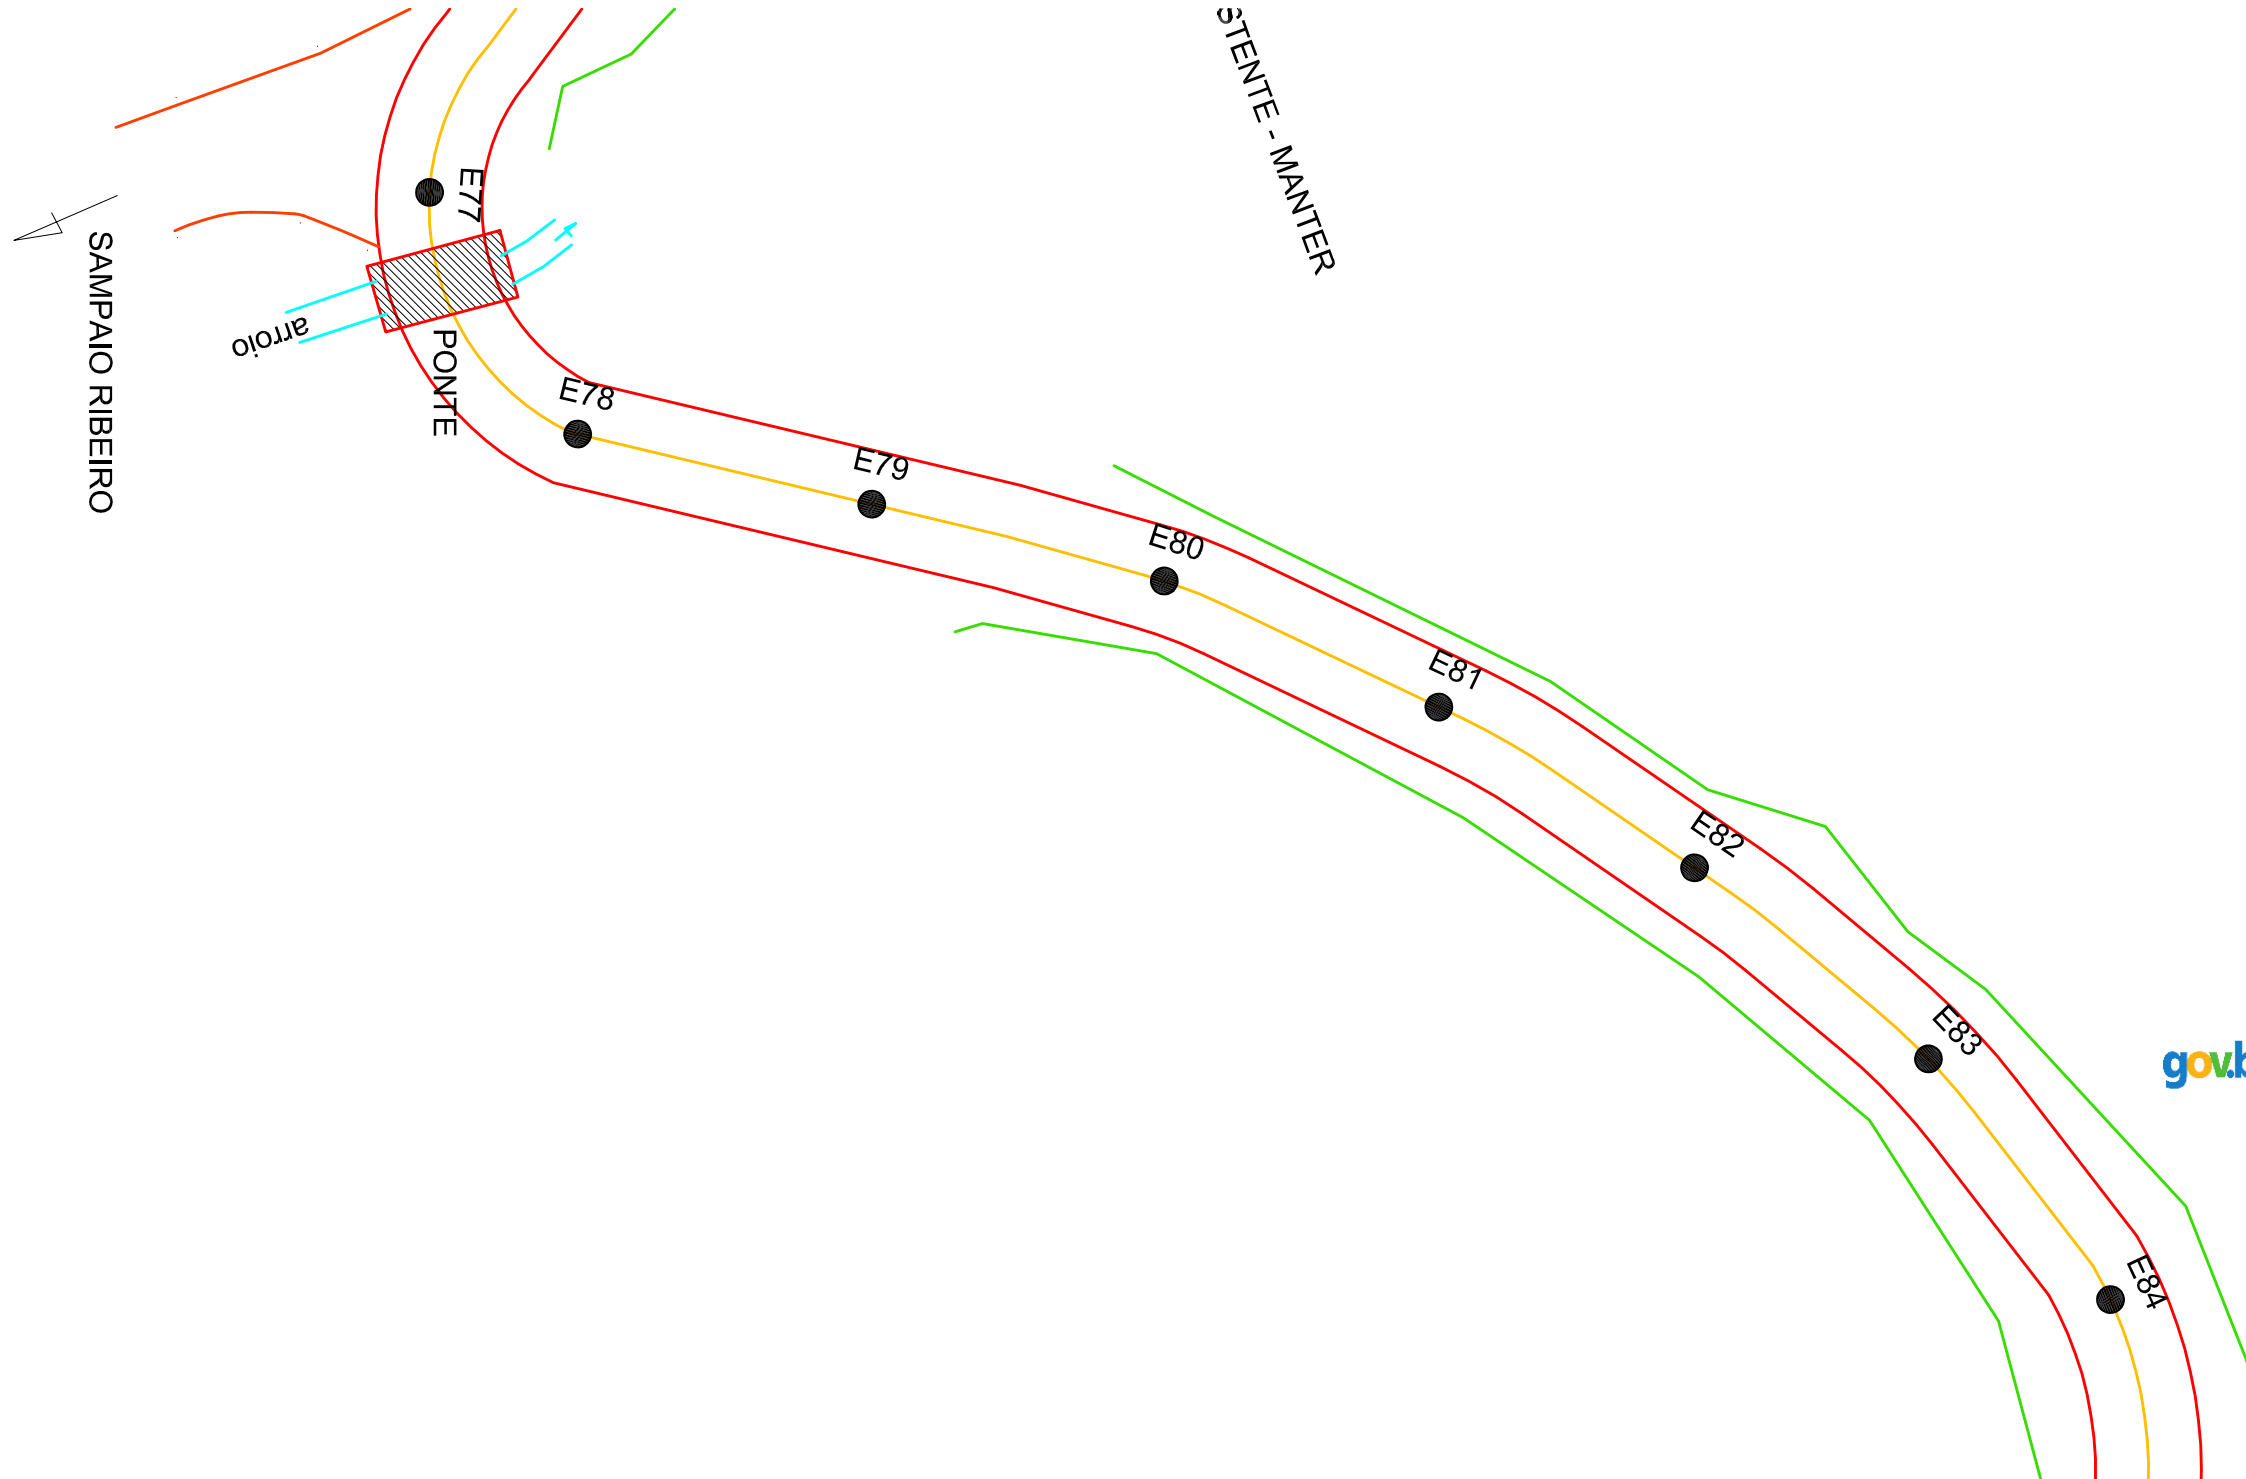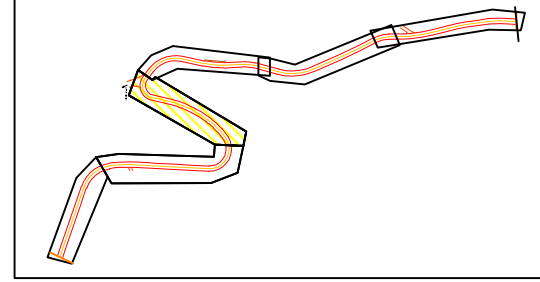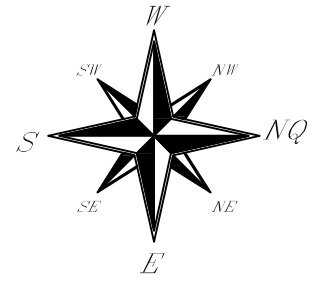

Documento assinado digitalmente
DANY DE SOUZA RIBAS
 Data: 17/10/2024 19:45:24-0300
 Verifique em <https://validar.itl.gov.br>

LEGENDAS:

	POSTE
	REDE À IMPLANTAR
	REDE EXISTENTE

REFERÊNCIA (estaqueamento):

E77 - E84

DSR De Souza & Ribas
 Constr. Incorp. Ltda

Endereço: Rua Matteo Gianella
 Número: 1260, sala 1306 A
 Caxias do Sul - RS
 dany.ribas@bol.com.br / (54)99998-7627

RESPONSÁVEL TÉCNICO:

 DANY RIBAS
 ENGENHEIRO CIVIL - CREA 143.892




PROJETO DE ENGENHARIA
 DE PAVIMENTAÇÃO ASFÁLTICA

PROPRIETÁRIO:

 PREFEITURA MUNICIPAL DE RIOZINHO / RS
 ALCEU MARCOS PREITO - PREFEITO MUNICIPAL

REVISÕES: 00	ASSUNTO: EMISSÃO INICIAL	DATA: JULHO /2021
RUA EMILIO GEIB - RIOZINHO TRECHO 2: Km 1 + 540 a Km 0 + 680/ EXT.: 1 Km		
PROJETO DRENAGEM		ESCALA: 1/500 PRANCHA: 04/06
PREFEITURA MUNICIPAL DE RIOZINHO		

RIOZINHO →

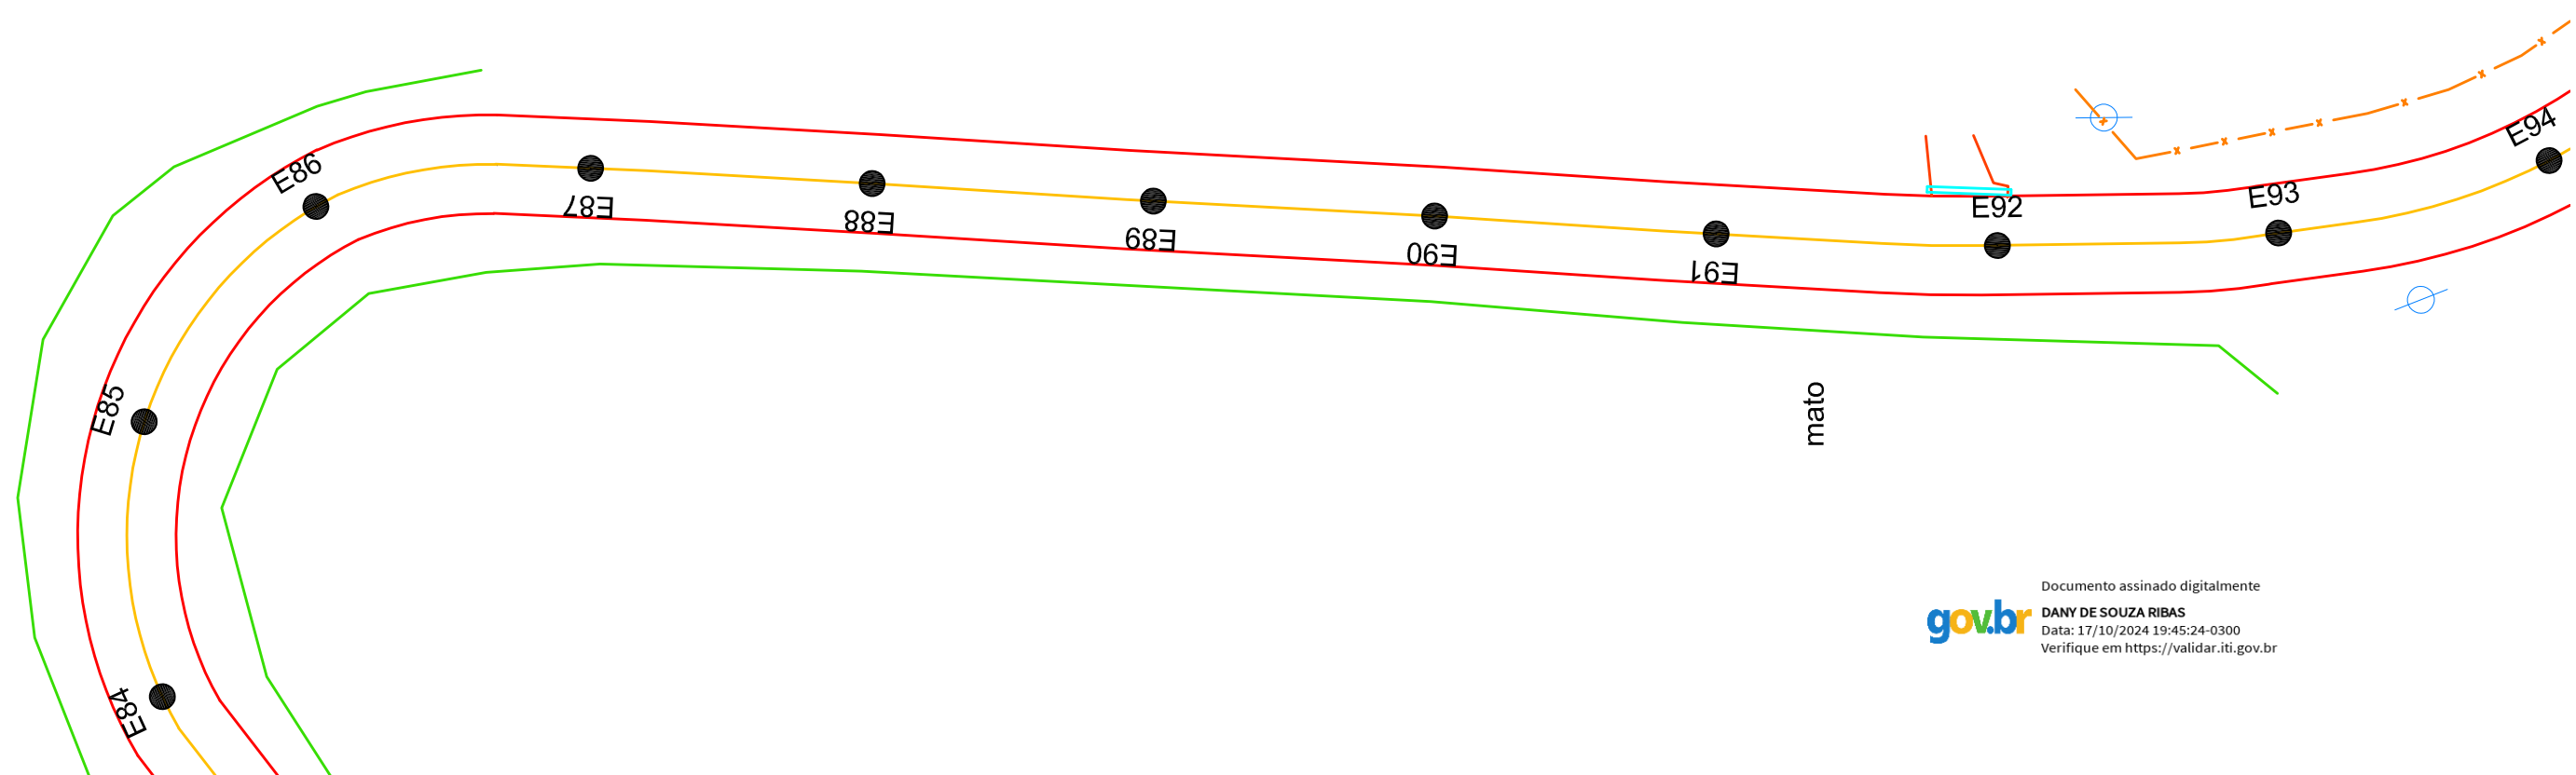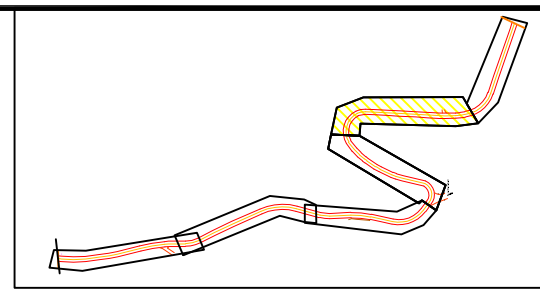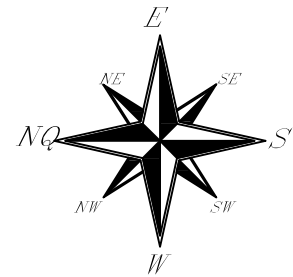

Documento assinado digitalmente
gov.br DANY DE SOUZA RIBAS
 Data: 17/10/2024 19:45:24-0300
 Verifique em <https://validar.it.gov.br>

LEGENDAS:

	POSTE
	REDE À IMPLANTAR
	REDE EXISTENTE

REFERÊNCIA (estaqueamento):
E85 - E93

DSR De Souza & Ribas
 Constr. Incorp. Ltda

Endereço: Rua Matteo Gianella
 Número: 1260, sala 1306 A
 Caxias do Sul - RS
 dany.ribas@bol.com.br / (54)99998-7627




RESPONSÁVEL TÉCNICO:
 DANY RIBAS
 ENGENHEIRO CIVIL - CREA 143.892

PROJETO DE ENGENHARIA
 DE PAVIMENTAÇÃO ASFÁLTICA

PROPRIETÁRIO:
 PREFEITURA MUNICIPAL DE RIOZINHO / RS
 ALCEU MARCOS PRETTO - PREFEITO MUNICIPAL

REVISÃO: 00	ASSUNTO: EMISSÃO INICIAL	DATA: JULHO /2021
RUA EMILIO GEIB - RIOZINHO		
TRECHO 2: Km 1 + 700 a Km 1 + 860/ EXT.: 1 Km		
PROJETO DRENAGEM		ESCALA: 1/500
PREFEITURA MUNICIPAL DE RIOZINHO		PRANCHAS: 05/06

RIOZINHO →

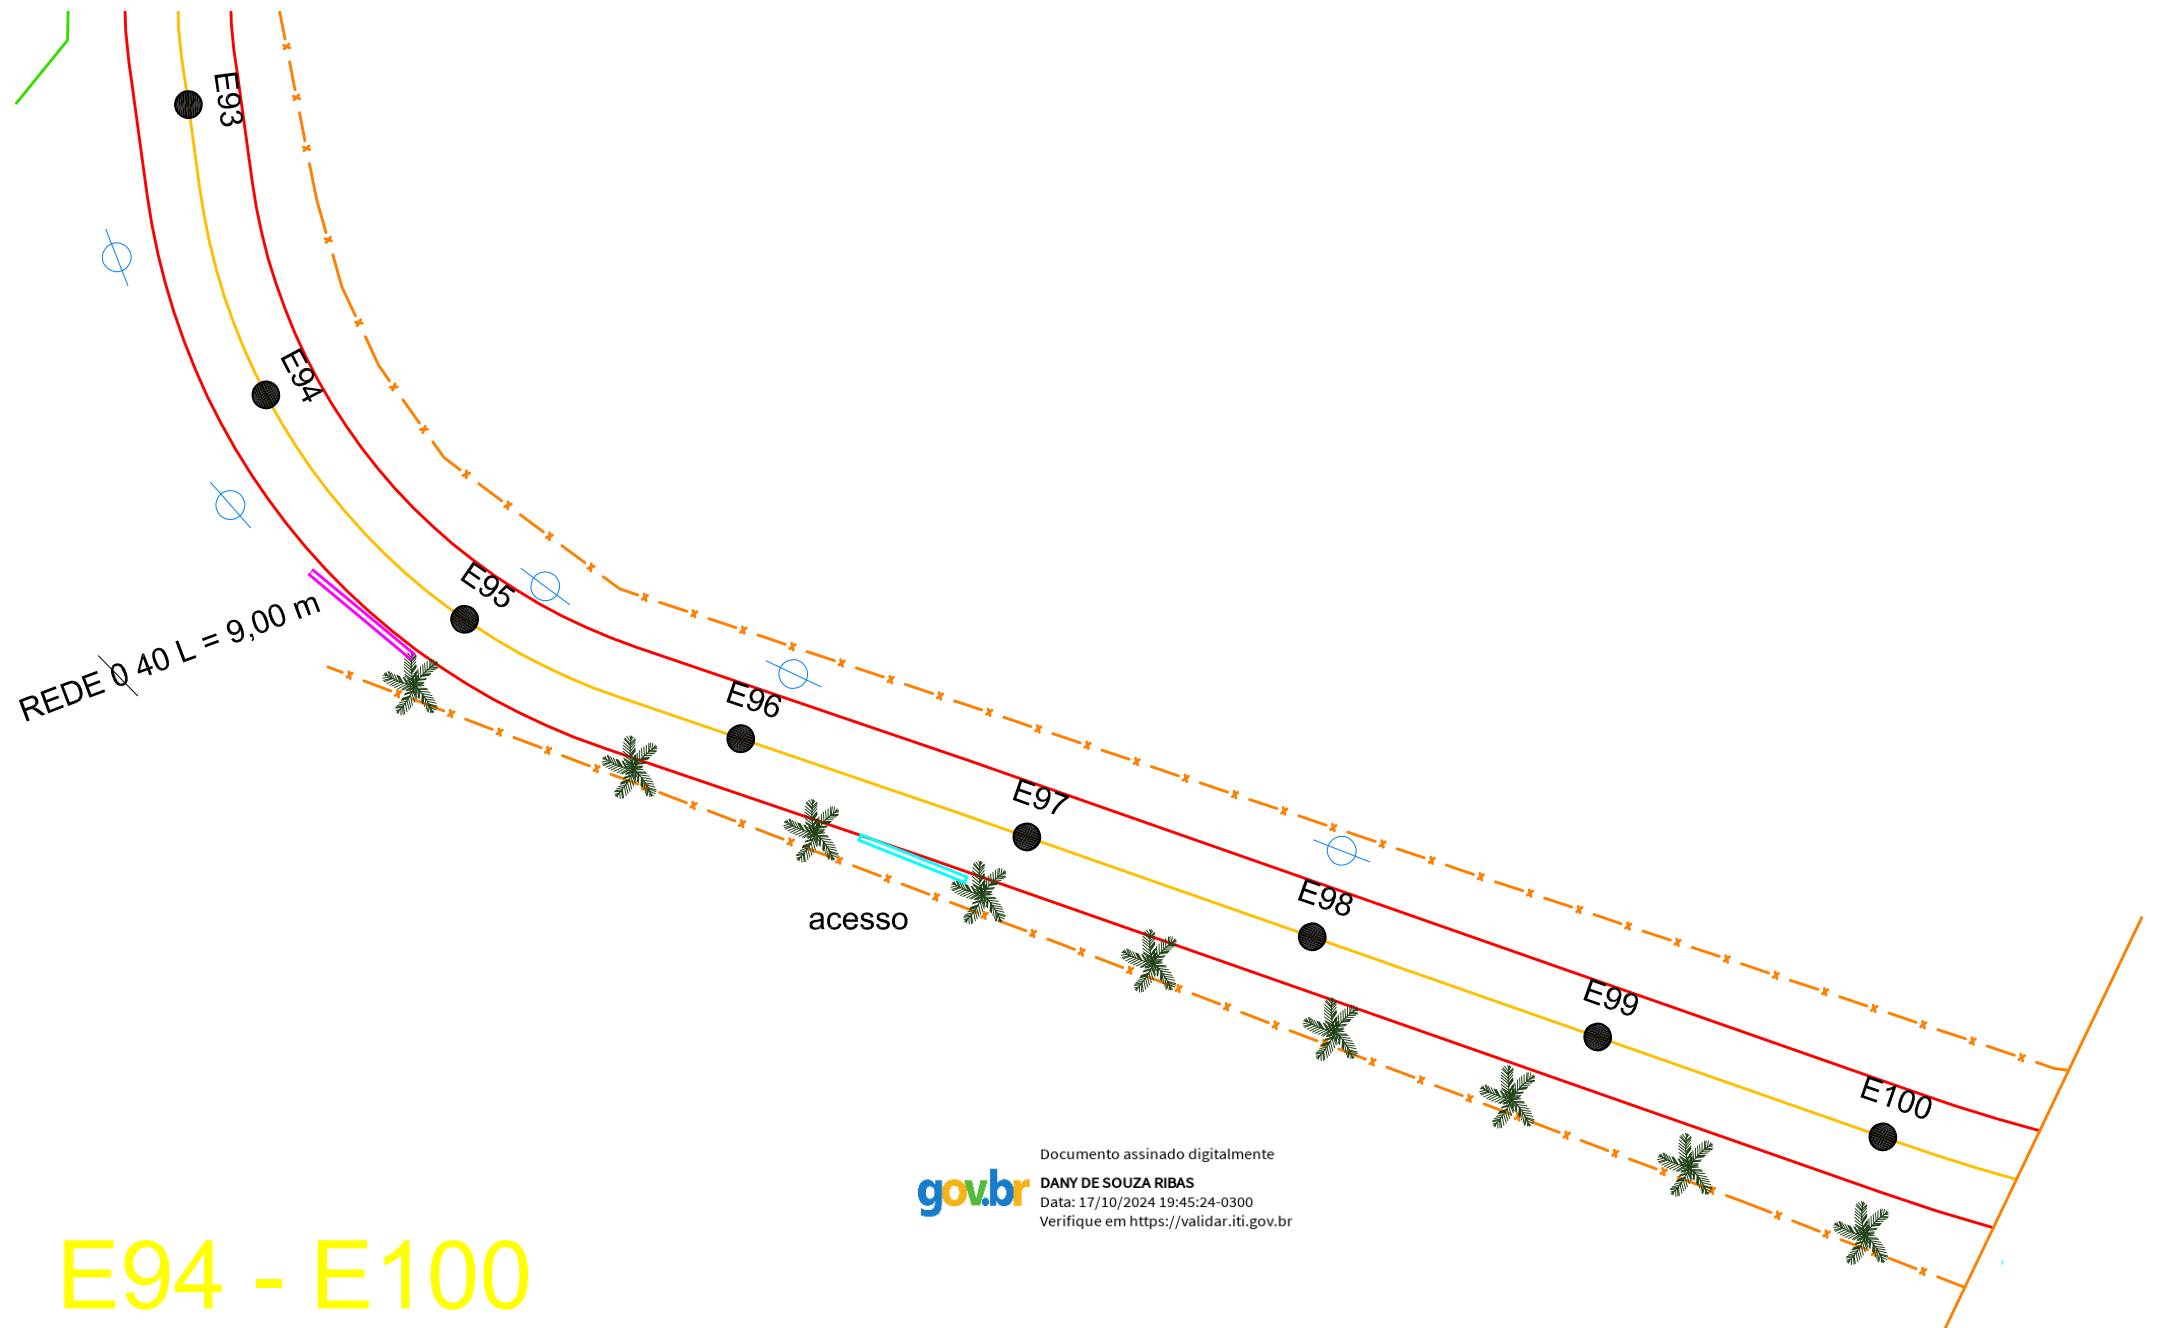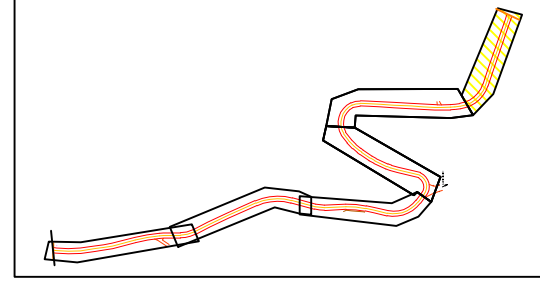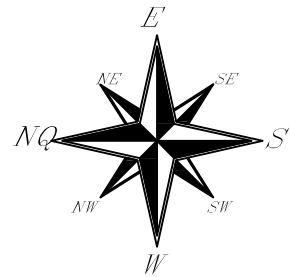

E94 - E100

Documento assinado digitalmente
gov.br DANY DE SOUZA RIBAS
 Data: 17/10/2024 19:45:24-0300
 Verifique em <https://validar.it.gov.br>

LEGENDAS:

	POSTE
	REDE À IMPLANTAR
	REDE EXISTENTE

REFERÊNCIA (estaqueamento):

E94 - E100

DSR De Souza & Ribas
 Constr. Incorp. Ltda

Endereço: Rua Matteo Gianella
 Número: 1260, sala 1306 A
 Caxias do Sul - RS
 dany.ribas@bol.com.br / (54)99998-7627


RESPONSÁVEL TÉCNICO:



 DANY RIBAS
 ENGENHEIRO CIVIL - CREA 143.892

PROJETO DE ENGENHARIA
 DE PAVIMENTAÇÃO ASFÁLTICA

PROPRIETÁRIO:

 PREFEITURA MUNICIPAL DE RIOZINHO / RS
 ALCEU MARCOS PRETTO - PREFEITO MUNICIPAL

REVISÕES: 00	ASSUNTO: EMISSÃO INICIAL	DATA: JULHO /2021
RUA EMILIO GEIB - RIOZINHO TRECHO 1: Km 0 + 880 a Km 2 + 000/ EXT.: 1 Km		
PROJETO DRENAGEM		ESCALA: 1/500 PRANCHAS: 06/06
 PREFEITURA MUNICIPAL DE RIOZINHO		

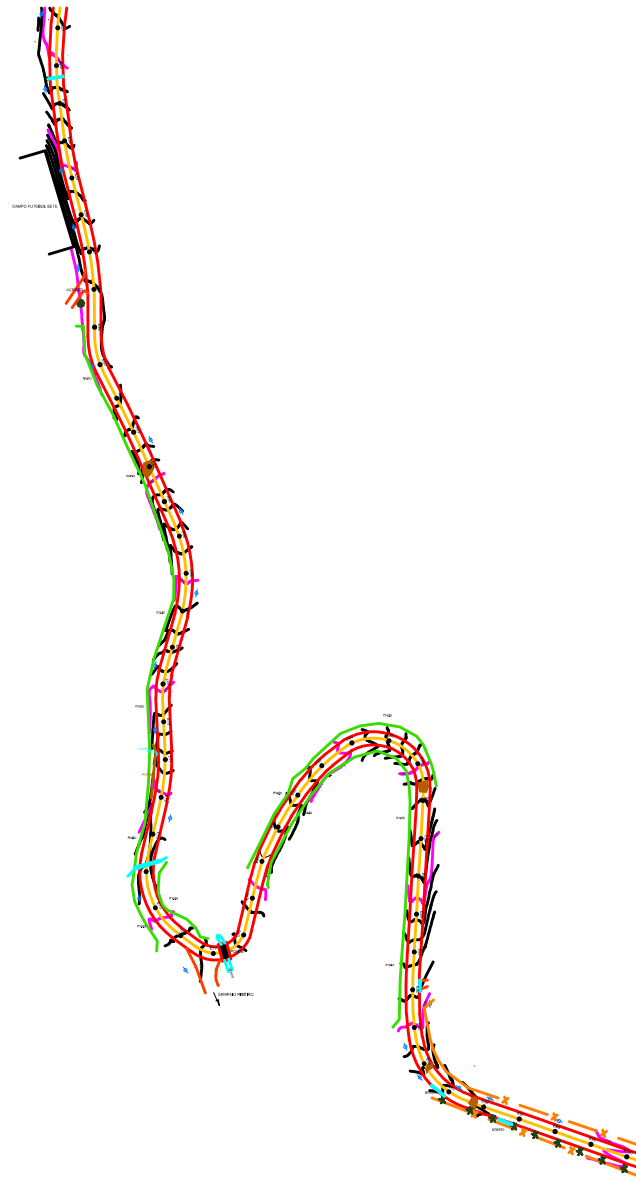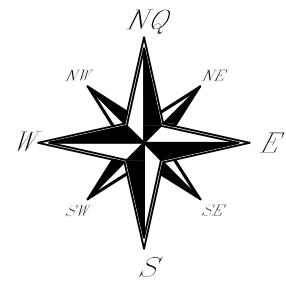

Documento assinado digitalmente
gov.br DANY DE SOUZA RIBAS
 Data: 17/10/2024 19:45:24-0300
 Verifique em <https://validar.iti.gov.br>

LEGENDAS:

	POSTE
	REDE À IMPLANTAR
	REDE EXISTENTE

REFERÊNCIA (estaqueamento):

E51 - E100

DSR

De Souza & Ribas
Constr. Incorp. Ltda

Endereço: Rua Matteo Gianella
 Número: 1260, sala 1306 A
 Caxias do Sul - RS
 dany.ribas@bol.com.br / (54)99998-7627

RESPONSÁVEL TÉCNICO:

DANY RIBAS
 ENGENHEIRO CIVIL - CREA 143.892




PROJETO DE ENGENHARIA
 DE PAVIMENTAÇÃO ASFÁLTICA

PROPRIETÁRIO:

PREFEITURA MUNICIPAL DE RIOZINHO / RS
 ALCEU MARCOS PRETTO - PREFEITO MUNICIPAL

REVISÕES: 00	ASSUNTO: EMISSÃO INICIAL	DATA: JULHO /2021
RUA EMILIO GEIB - RIOZINHO		
TRECHO 2: Km 1 + 000 a Km 2 + 000/ EXT.: 1 Km		
PROJETO GEOMÉTRICO		ESCALA: 1/5000
PREFEITURA MUNICIPAL DE RIOZINHO		PRANCHA: 01/07

RIOZINHO →

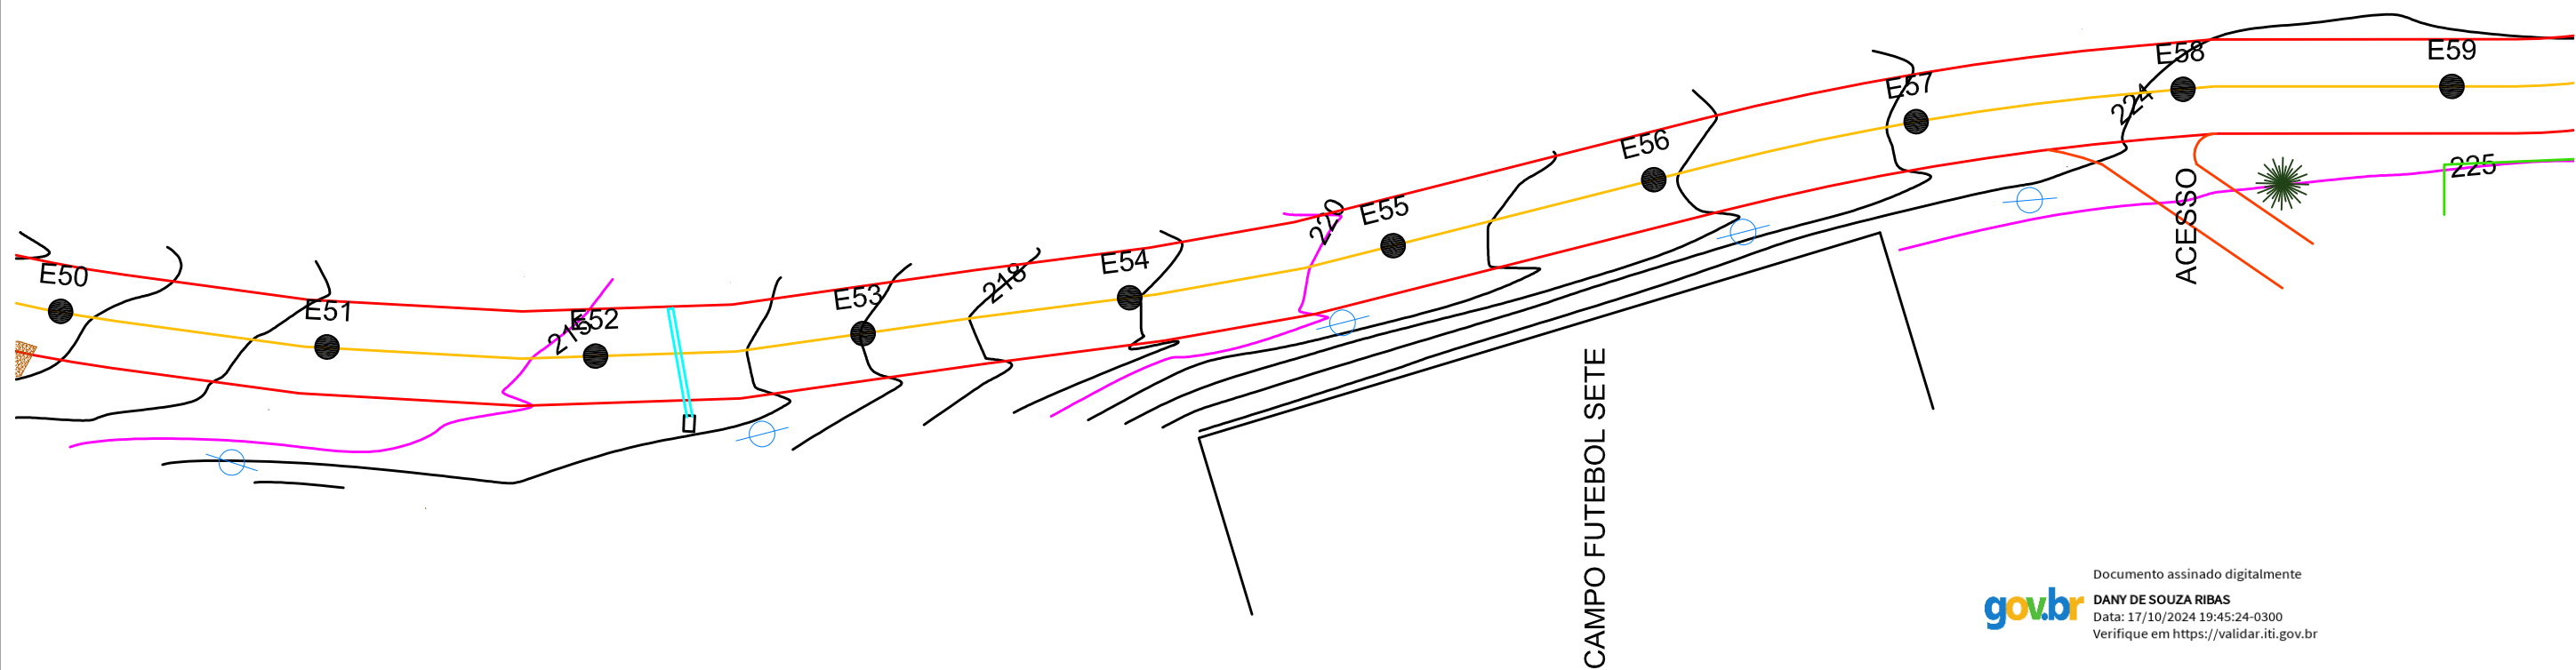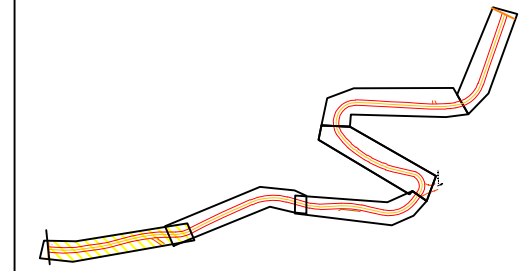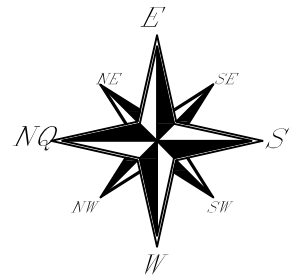

Documento assinado digitalmente
gov.br DANY DE SOUZA RIBAS
 Data: 17/10/2024 19:45:24-0300
 Verifique em <https://validar.it.gov.br>

LEGENDAS:

	POSTE
	REDE À IMPLANTAR
	REDE EXISTENTE

REFERÊNCIA (estaqueamento):

E51 - E58

DSR De Souza & Ribas
 Constr. Incorp. Ltda

Endereço: Rua Matteo Gianella
 Número: 1260, sala 1306 A
 Caxias do Sul - RS
 dany.ribas@bol.com.br / (54)99998-7627




RESPONSÁVEL TÉCNICO:
 DANY RIBAS
 ENGENHEIRO CIVIL - CREA 143.892

PROJETO DE ENGENHARIA
 DE PAVIMENTAÇÃO ASFÁLTICA

PROPRIETÁRIO:
 PREFEITURA MUNICIPAL DE RIOZINHO / RS
 ALCEU MARCOS PRETTO - PREFEITO MUNICIPAL

REVISÃO: 00	ASSUNTO: EMISSÃO INICIAL	DATA: JULHO /2021
RUA EMILIO GEIB – RIOZINHO		
TRECHO 2: Km 1 + 020 a Km 1 + 160/ EXT.: 1 Km		
PROJETO GEOMÉTRICO		ESCALA: 1/500
PREFEITURA MUNICIPAL DE RIOZINHO		PRANCHAS: 02/07

RIOZINHO →

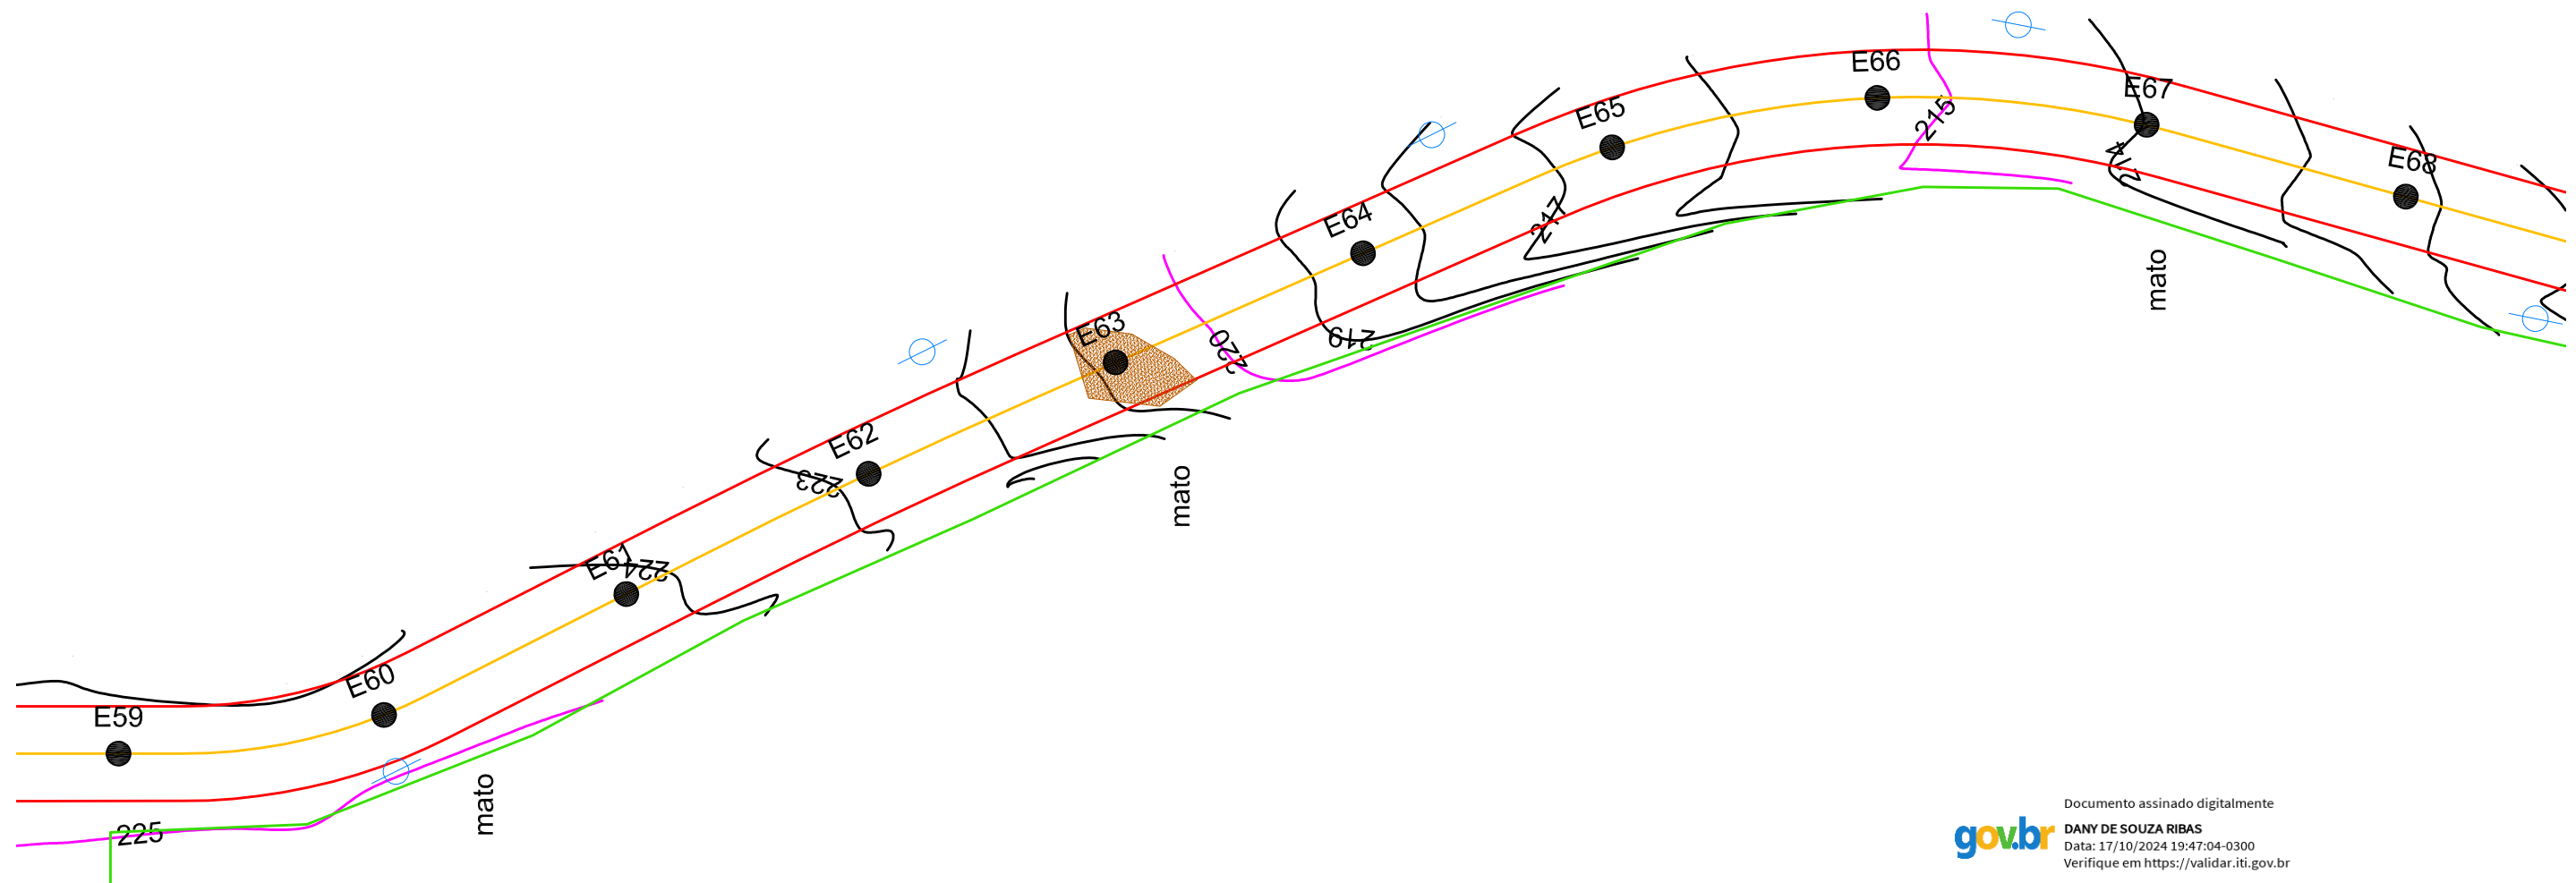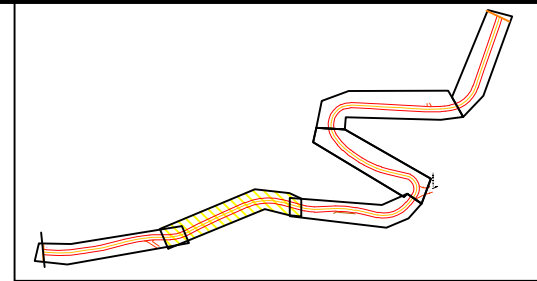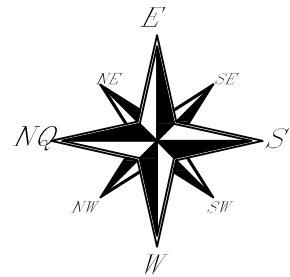

Documento assinado digitalmente
gov.br DANY DE SOUZA RIBAS
 Data: 17/10/2024 19:47:04-0300
 Verifique em <https://validar.iti.gov.br>

LEGENDAS:

	POSTE
	REDE À IMPLANTAR
	REDE EXISTENTE

REFERÊNCIA (estaqueamento):

E59 - E68

DSR De Souza & Ribas
 Constr. Incorp. Ltda

Endereço: Rua Matteo Gianella
 Número: 1260, sala 1306 A
 Caxias do Sul - RS
 dany.ribas@bol.com.br / (54)99998-7627


RESPONSÁVEL TÉCNICO:

 DANY RIBAS
 ENGENHEIRO CIVIL - CREA 143.892




PROJETO DE ENGENHARIA
 DE PAVIMENTAÇÃO ASFÁLTICA

PROPRIETÁRIO:

 PREFEITURA MUNICIPAL DE RIOZINHO / RS
 ALCEU MARCOS PRETTO - PREFEITO MUNICIPAL

REVISÕES: 00	ASSUNTO: EMISSÃO INICIAL	DATA: JULHO /2021
RUA EMILIO GEIB - RIOZINHO TRECHO 2: Km 1 + 180 a Km 1 + 360/ EXT.: 1 Km		
PROJETO GEOMÉTRICO		ESCALA: 1/500 PRANCHA: 03/07
 PREFEITURA MUNICIPAL DE RIOZINHO		

RIOZINHO →

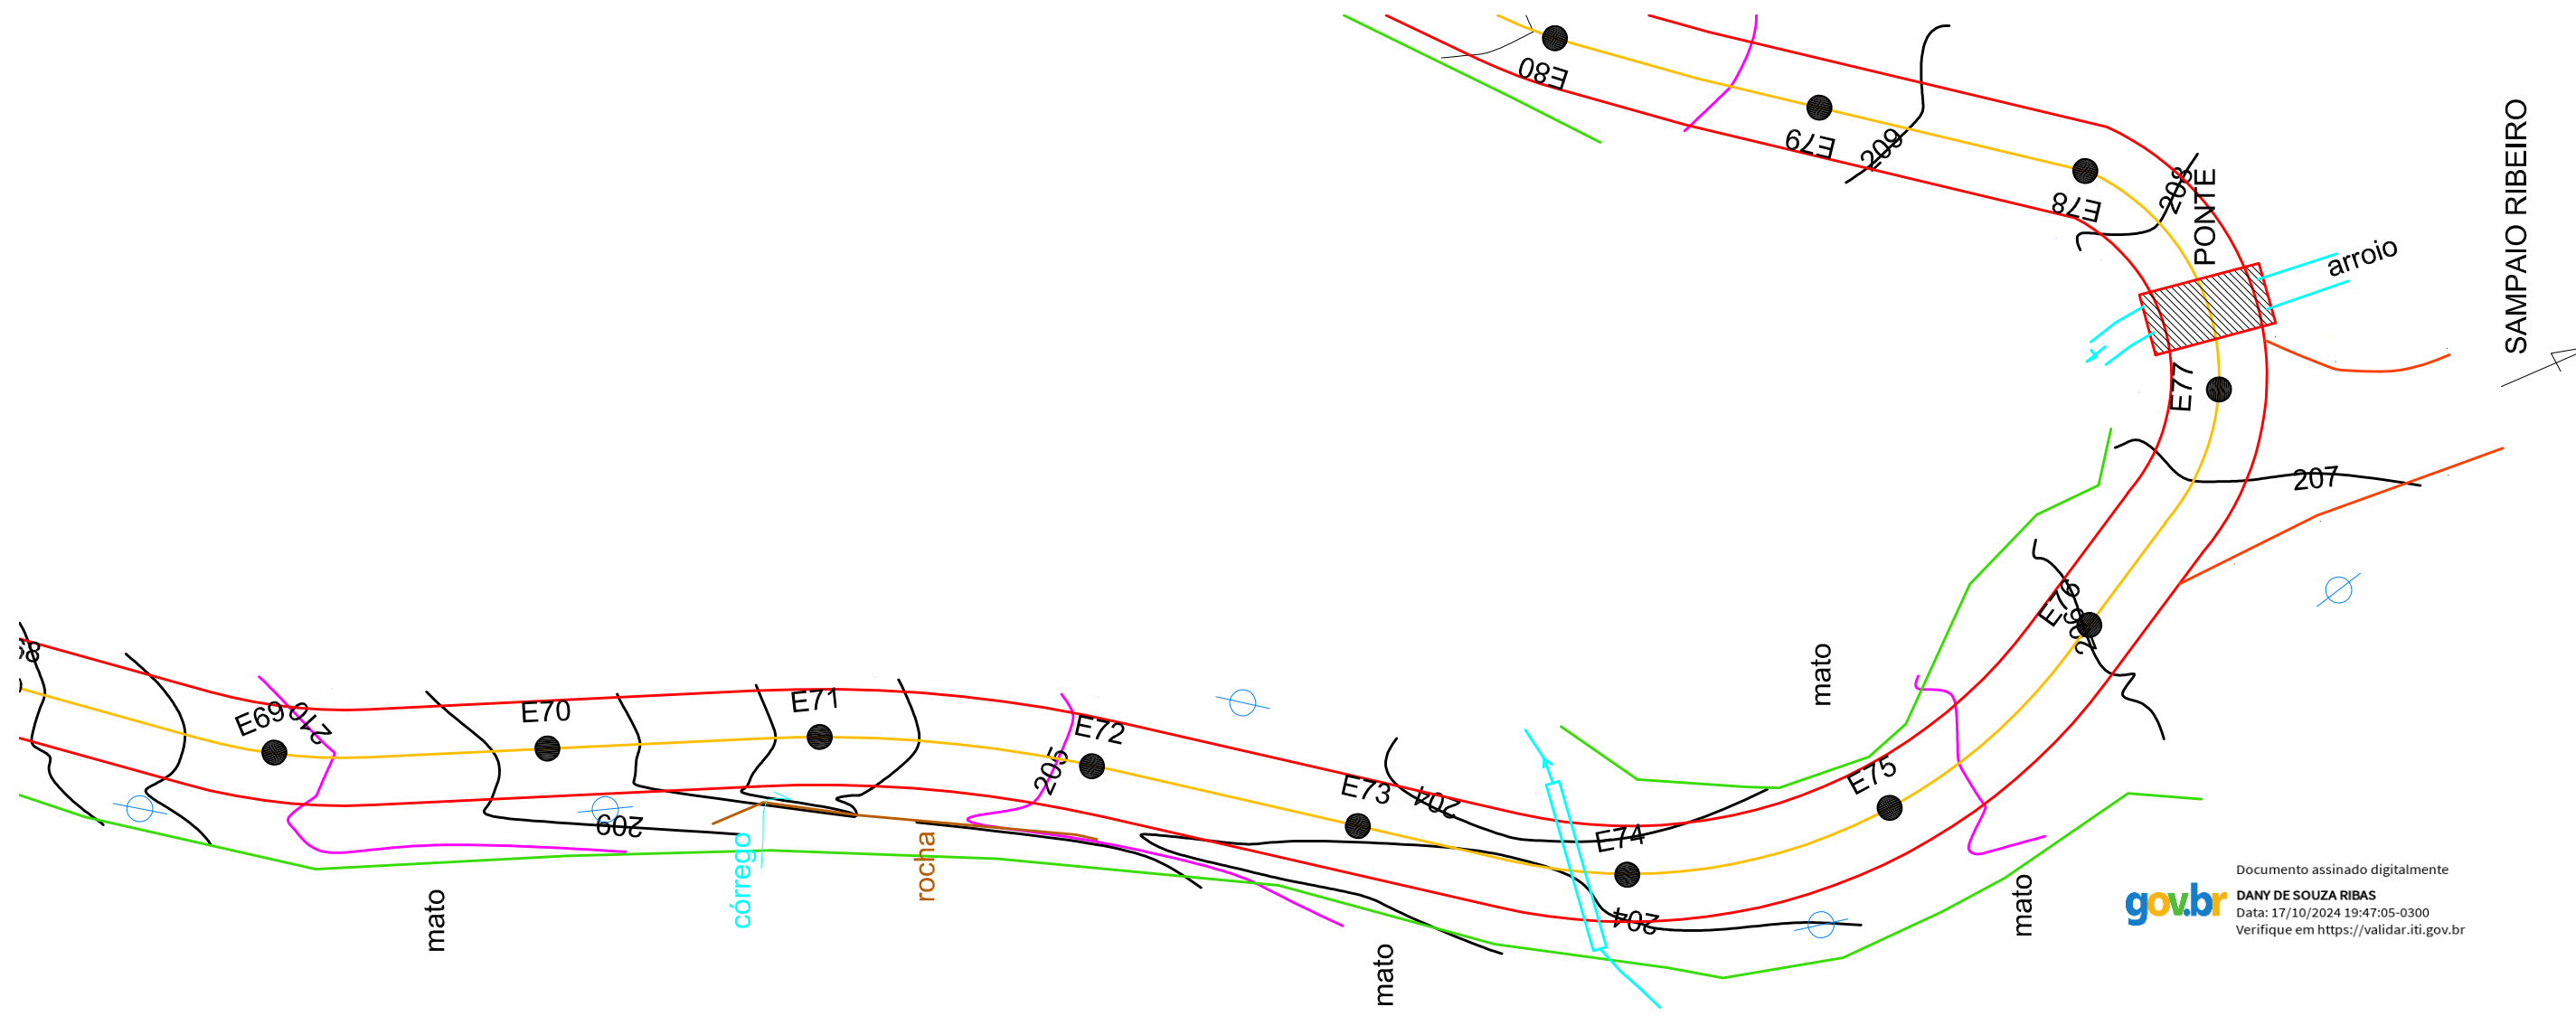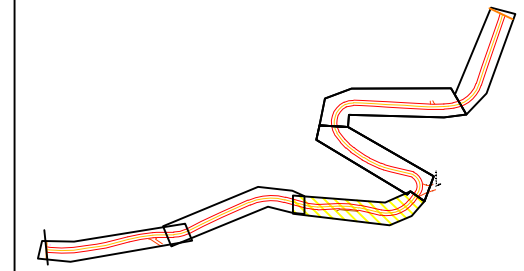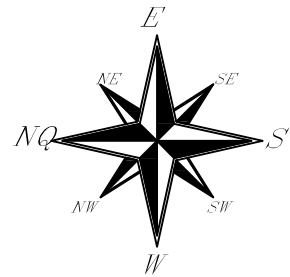

LEGENDAS:

	POSTE
	REDE À IMPLANTAR
	REDE EXISTENTE

REFERÊNCIA (estaqueamento):

E69 - E76

DSR

De Souza & Ribas
Constr. Incorp. Ltda

Endereço: Rua Matteo Gianella
 Número: 1260, sala 1306 A
 Caxias do Sul - RS
 dany.ribas@bol.com.br / (54)99998-7627

RESPONSÁVEL TÉCNICO:

 DANY RIBAS
 ENGENHEIRO CIVIL - CREA 143.892




**PROJETO DE ENGENHARIA
 DE PAVIMENTAÇÃO ASFÁLTICA**

PROPRIETÁRIO:

 PREFEITURA MUNICIPAL DE RIOZINHO / RS
 ALCEU MARCOS PRETTO - PREFEITO MUNICIPAL

REVISÕES: 00	ASSUNTO: EMISSÃO INICIAL	DATA: JULHO /2021
<p>RUA EMILIO GEIB - RIOZINHO TRECHO 2: Km 1 + 380 a Km 1 + 520/ EXT.: 1 Km</p>		
	PROJETO GEOMÉTRICO	ESCALA: 1/500 PRANCHAS: 04/07
PREFEITURA MUNICIPAL DE RIOZINHO		

RIOZINHO →

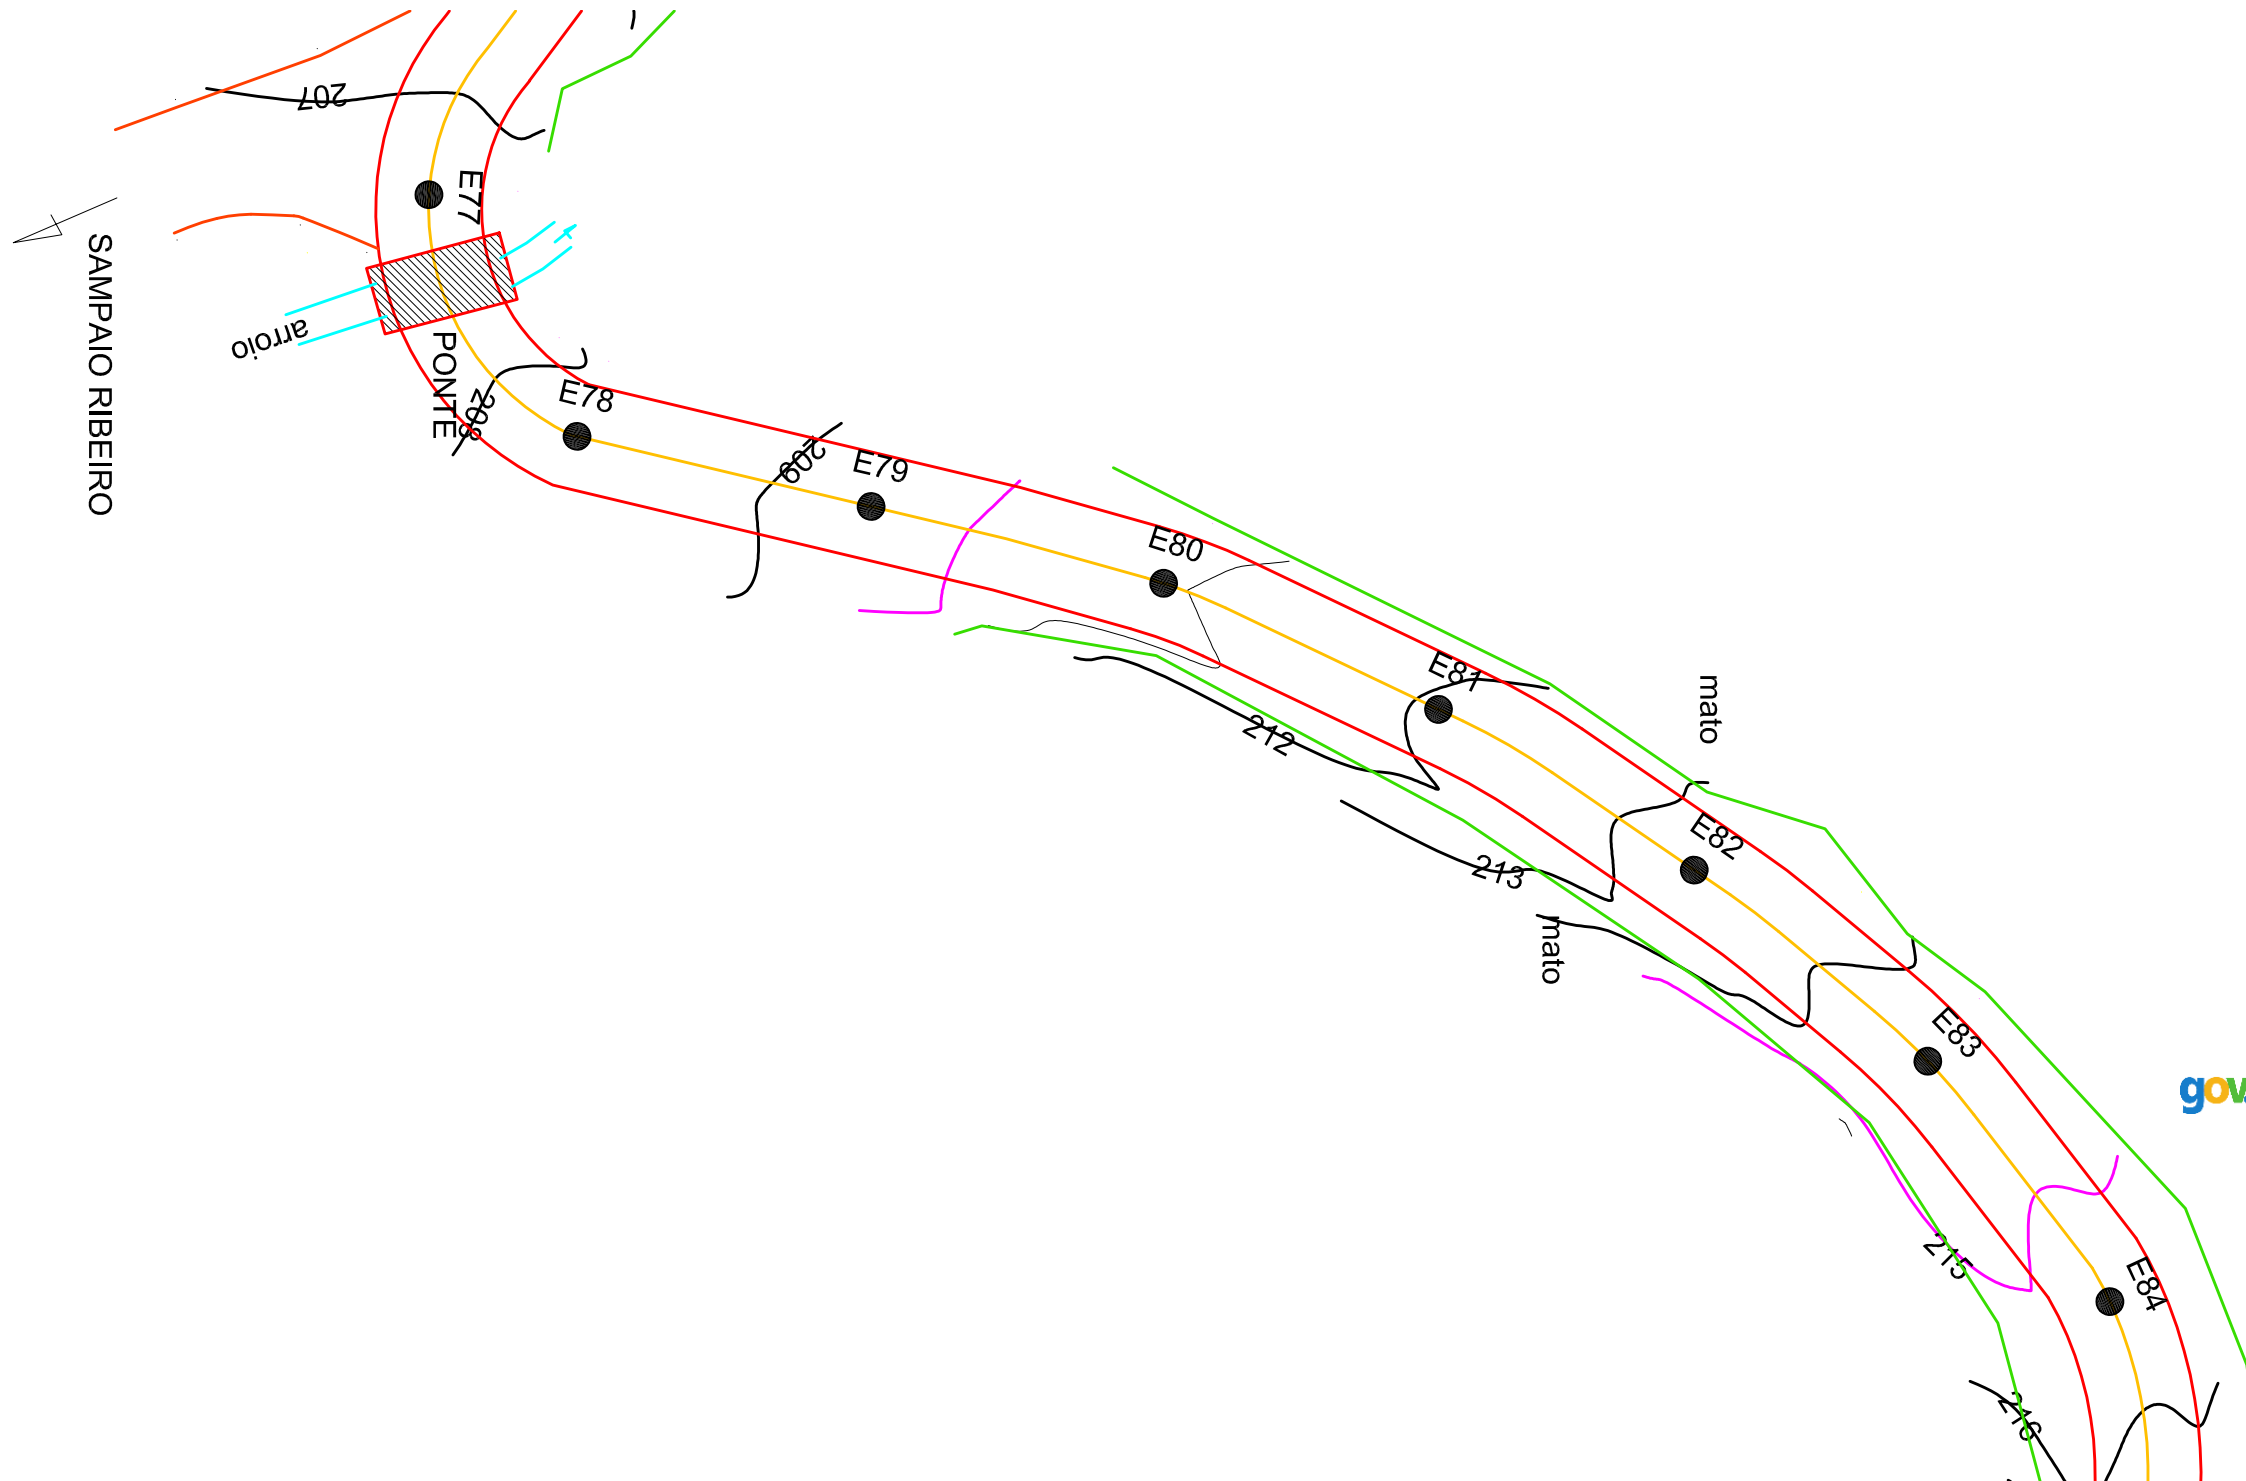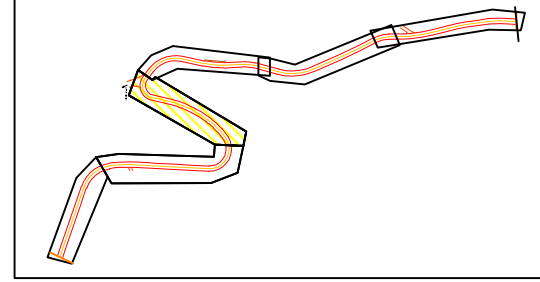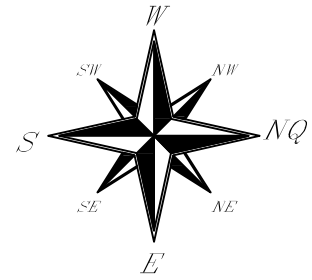

Documento assinado digitalmente
gov.br DANY DE SOUZA RIBAS
 Data: 17/10/2024 19:47:05-0300
 Verifique em <https://validar.iti.gov.br>

LEGENDAS:

	POSTE
	REDE À IMPLANTAR
	REDE EXISTENTE

REFERÊNCIA (estaqueamento):

E77 - E84

DSR De Souza & Ribas
 Constr. Incorp. Ltda

Endereço: Rua Matteo Gianella
 Número: 1260, sala 1306 A
 Caxias do Sul - RS
 dany.ribas@bol.com.br / (54)99998-7627


RESPONSÁVEL TÉCNICO:

 DANY RIBAS
 ENGENHEIRO CIVIL - CREA 143.892




PROJETO DE ENGENHARIA
 DE PAVIMENTAÇÃO ASFÁLTICA

PROPRIETÁRIO:

 PREFEITURA MUNICIPAL DE RIOZINHO / RS
 ALCEU MARCOS PRETTO - PREFEITO MUNICIPAL

REVISÕES: 00	ASSUNTO: EMISSÃO INICIAL	DATA: JULHO /2021
RUA EMILIO GEIB - RIOZINHO TRECHO 2: Km 1 + 540 a Km 0 + 680/ EXT.: 1 Km		
PROJETO GEOMÉTRICO		ESCALA: 1/500 PRANCHA: 05/07
 PREFEITURA MUNICIPAL DE RIOZINHO		

RIOZINHO →

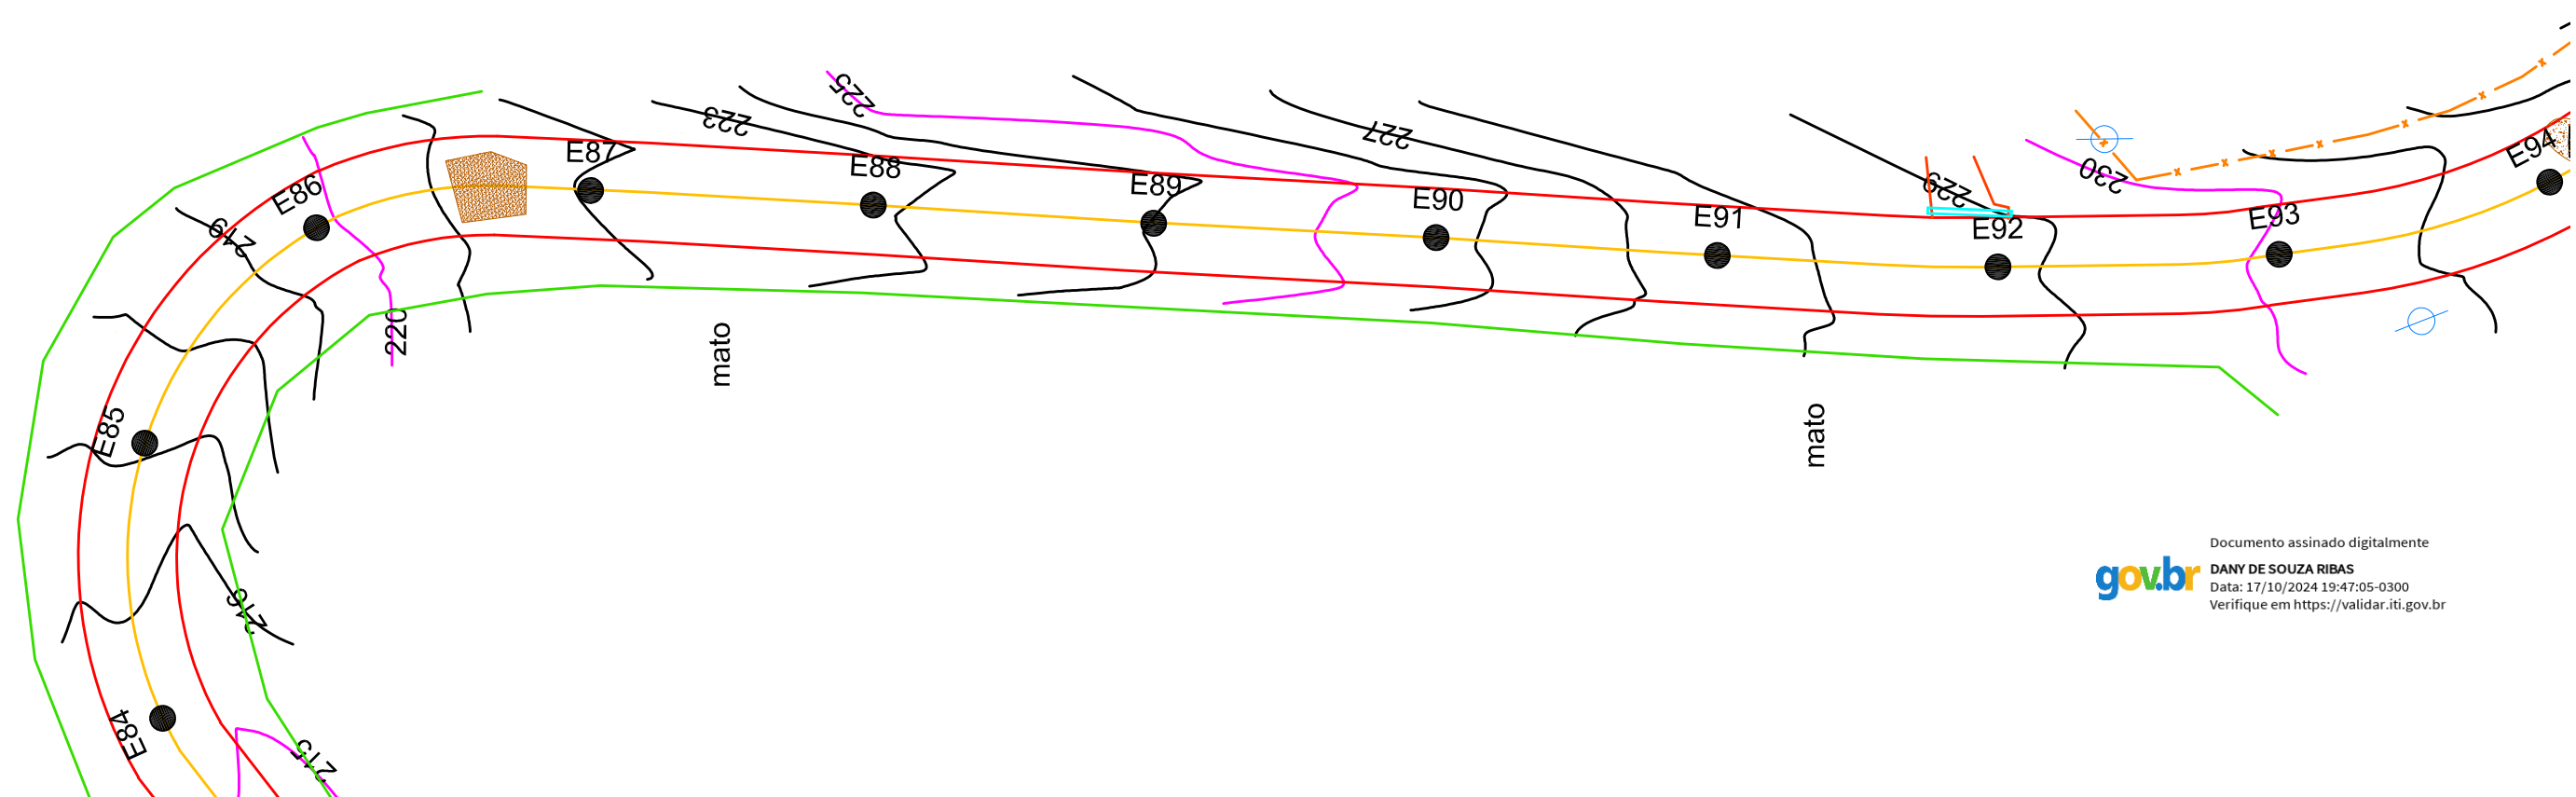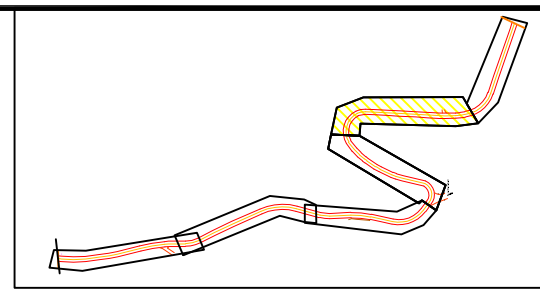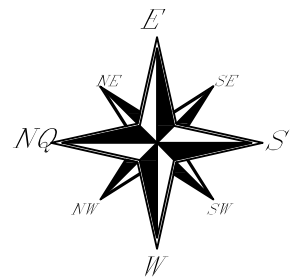

Documento assinado digitalmente
gov.br DANY DE SOUZA RIBAS
 Data: 17/10/2024 19:47:05-0300
 Verifique em <https://validar.iti.gov.br>

LEGENDAS:

	POSTE
	REDE À IMPLANTAR
	REDE EXISTENTE

REFERÊNCIA (estaqueamento):

E85 - E93

DSR

De Souza & Ribas
Constr. Incorpor. Ltda

Endereço: Rua Matteo Gianella
 Número: 1260, sala 1306 A
 Caxias do Sul - RS
 dany.ribas@bol.com.br / (54)99998-7627

RESPONSÁVEL TÉCNICO:

DANY RIBAS
 ENGENHEIRO CIVIL - CREA 143.892




**PROJETO DE ENGENHARIA
 DE PAVIMENTAÇÃO ASFÁLTICA**

PROPRIETÁRIO:

PREFEITURA MUNICIPAL DE RIOZINHO / RS
 ALCEU MARCOS PRETTO - PREFEITO MUNICIPAL

REVISÃO: 00	ASSUNTO: EMISSÃO INICIAL	DATA: JULHO /2021
RUA EMILIO GEIB - RIOZINHO TRECHO 2: Km 1 + 700 a Km 1 + 860/ EXT.: 1 Km		
PROJETO GEOMÉTRICO		ESCALA: 1/500 PRANCHAS: 06/07
PREFEITURA MUNICIPAL DE RIOZINHO		

RIOZINHO →

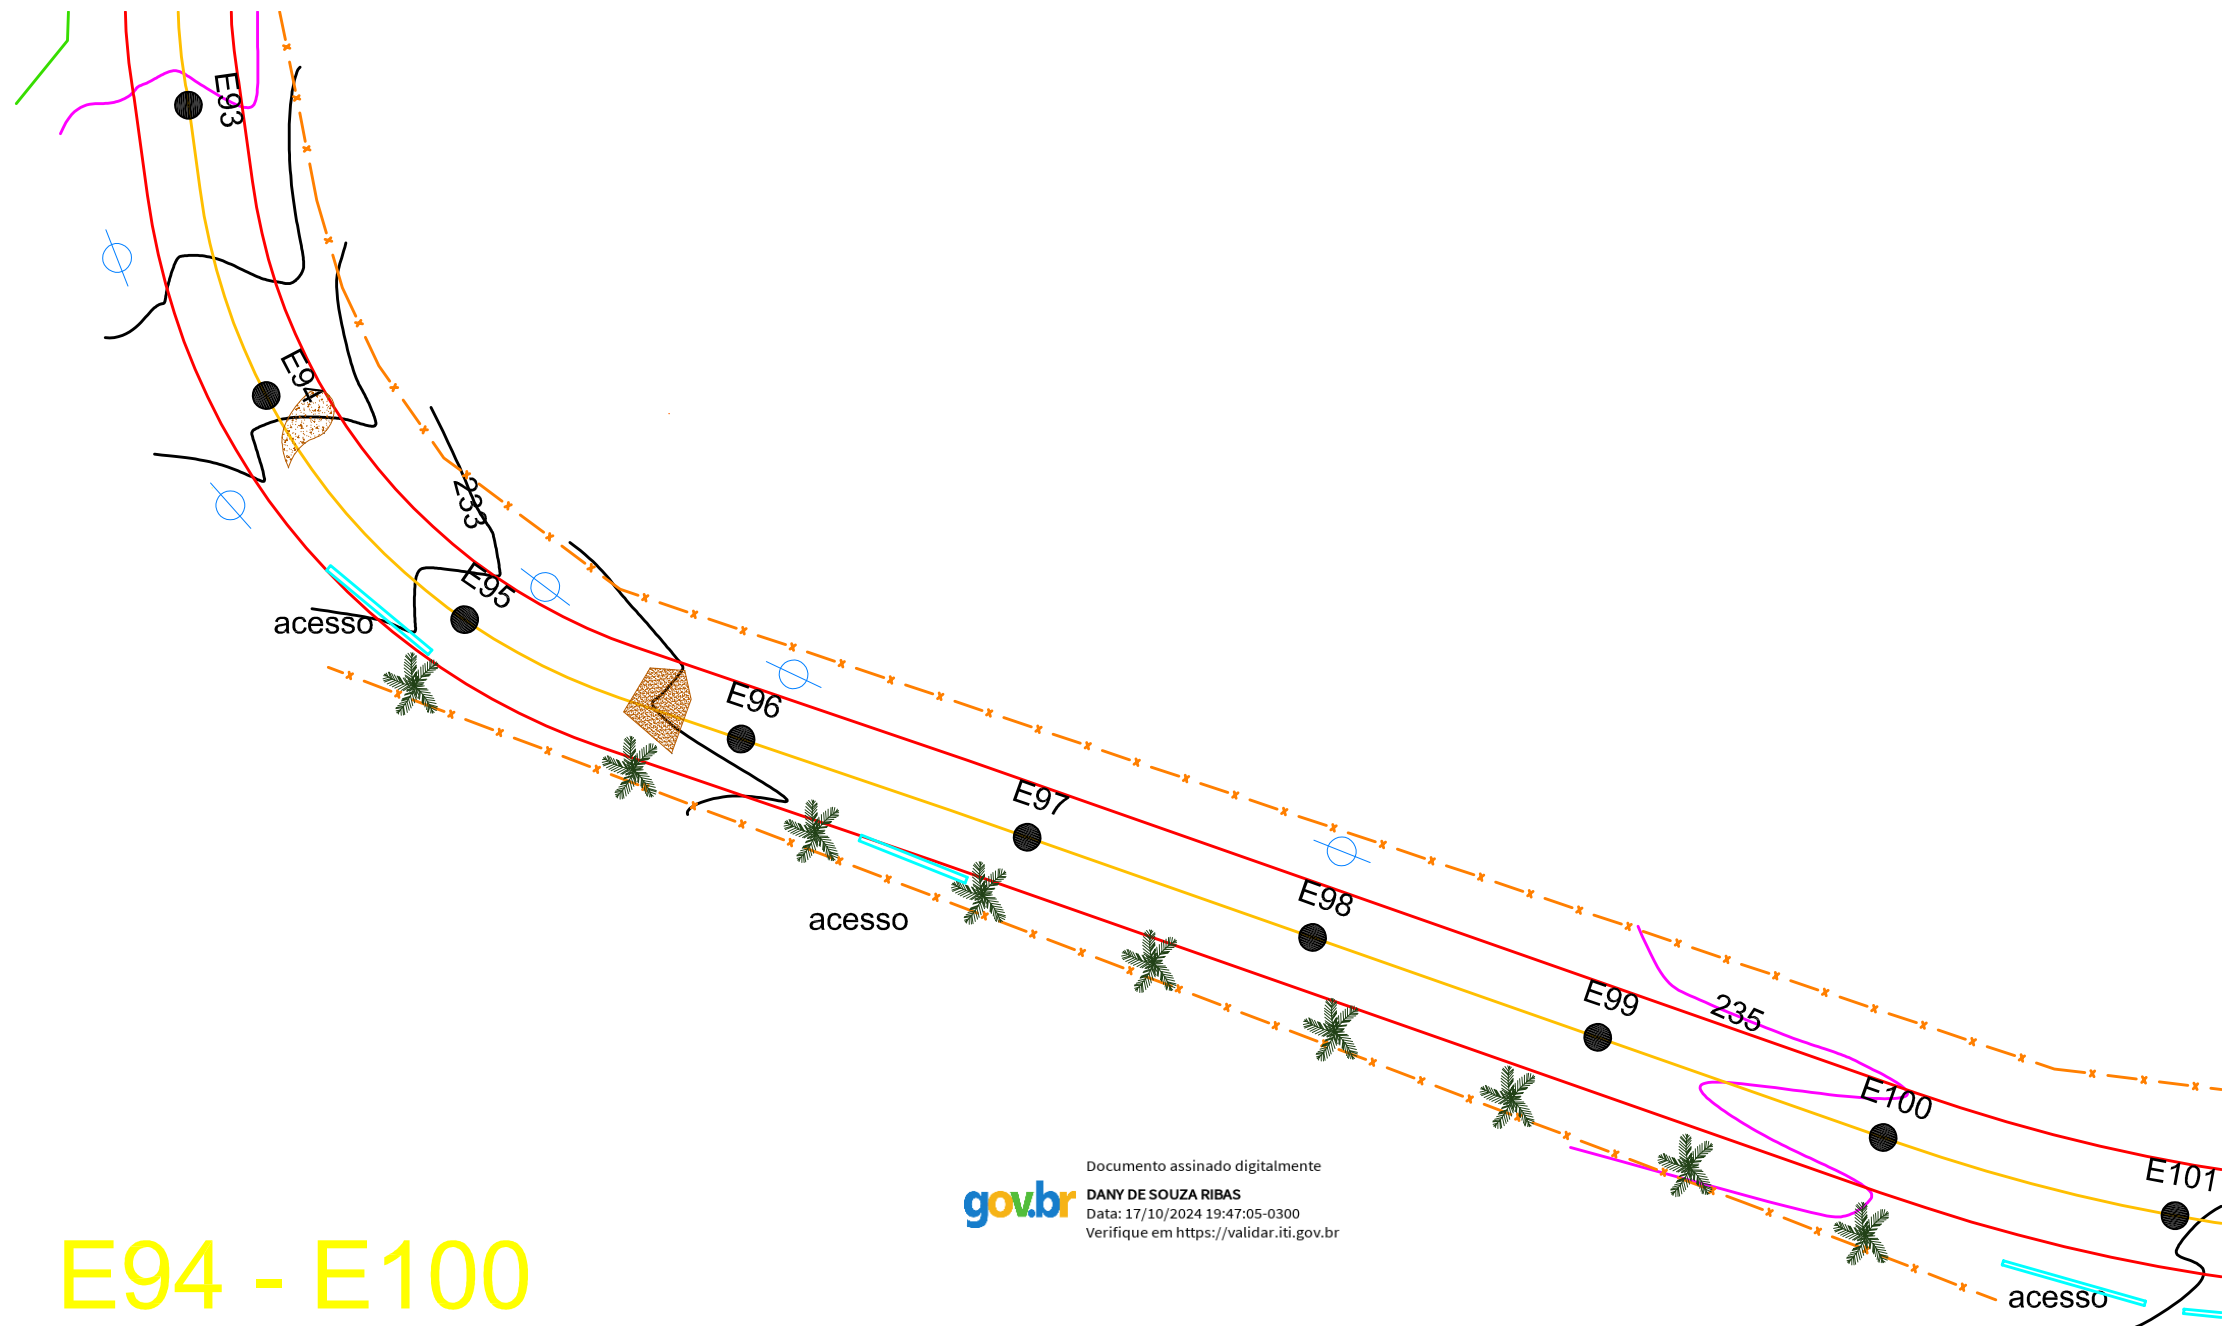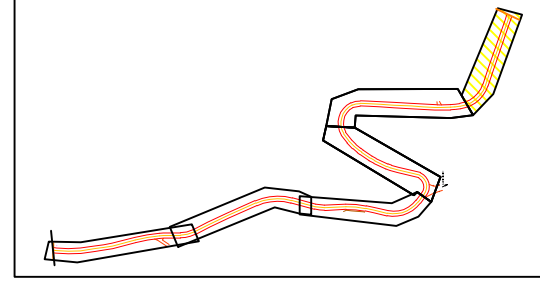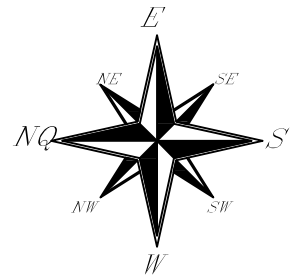

E94 - E100

Documento assinado digitalmente
gov.br DANY DE SOUZA RIBAS
 Data: 17/10/2024 19:47:05-0300
 Verifique em <https://validar.it.gov.br>

LEGENDAS:

- POSTE
- REDE À IMPLANTAR
- REDE EXISTENTE

REFERÊNCIA (estaqueamento):

E94 - E100

DSR De Souza & Ribas
 Constr. Incorp. Ltda

Endereço: Rua Matteo Gianella
 Número: 1260, sala 1306 A
 Caxias do Sul - RS
 dany.ribas@bol.com.br / (54)99998-7627

RESPONSÁVEL TÉCNICO:

DANY RIBAS
 ENGENHEIRO CIVIL - CREA 143.892

PROJETO DE ENGENHARIA
 DE PAVIMENTAÇÃO ASFÁLTICA

PROPRIETÁRIO:

PREFEITURA MUNICIPAL DE RIOZINHO / RS
 ALCEU MARCOS PRETTO - PREFEITO MUNICIPAL

REVISÕES: 00 ASSUNTO: EMISSÃO INICIAL DATA: JULHO /2021

RUA EMILIO GEIB - RIOZINHO
 TRECHO 1: Km 0 + 880 a Km 2 + 000/ EXT.: 1 Km


PROJETO GEOMÉTRICO

ESCALA: 1/500
 PRANCHA: 07/07




PREFEITURA MUNICIPAL DE RIOZINHO

→ RIOZINHO

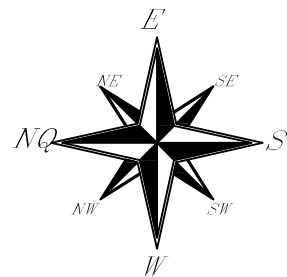

SINALIZAÇÃO VERTICAL


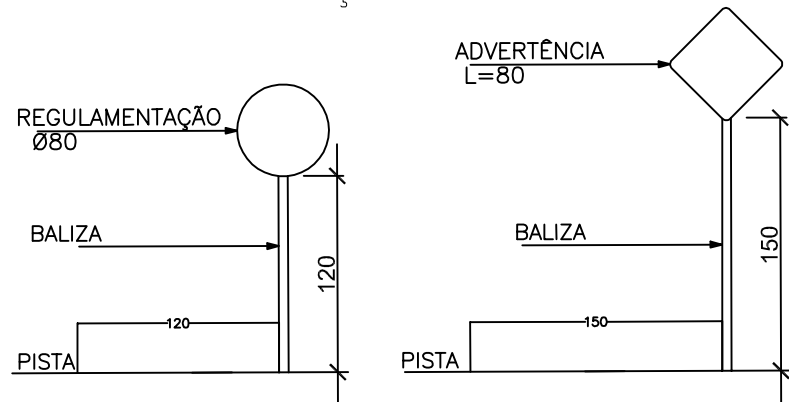


SINALIZAÇÃO HORIZONTAL QUANTITATIVOS E NOTA DE SERVIÇO

SINALIZAÇÃO HORIZONTAL	
PLACAS	
1.0) PINTURA:	
SINALIZAÇÃO NO EIXO COR AMARELO L=12 cm	SINALIZAÇÃO LINHA DE BORDO COR BRANCO L=10 cm
2.0) TACHAS:	
TACHA NO EIXO QUE SEPARA FLUXOS DE SENTIDO OPOSTOS BIDIRECIONAL COM REFLETIVOS AMARELOS COR AMARELA CADA 8 METROS 125 unidades	

SINALIZAÇÃO VERTICAL QUANTITATIVOS E NOTA DE SERVIÇO

PLACAS	DIMENSÃO CÓDIGO	LOCALIZAÇÃO		QUANTIDADES		CORES
		LE	LD	PLACAS	SUPORTES	
1.0) REGULAMENTAÇÃO:						
	Ø= 0,50m					
	Ø= 0,80m					
	Ø= 0,50m	E2/E24/E41	E9/E29/E44	03	03	(2)
	Ø= 0,80m					
2.0) ADVERTÊNCIA:						
	L=0,80m					
	L=0,80m					
	L=0,80m	E15	-	01	01	(4)
	L=0,80m	E10	-	01	01	(4)

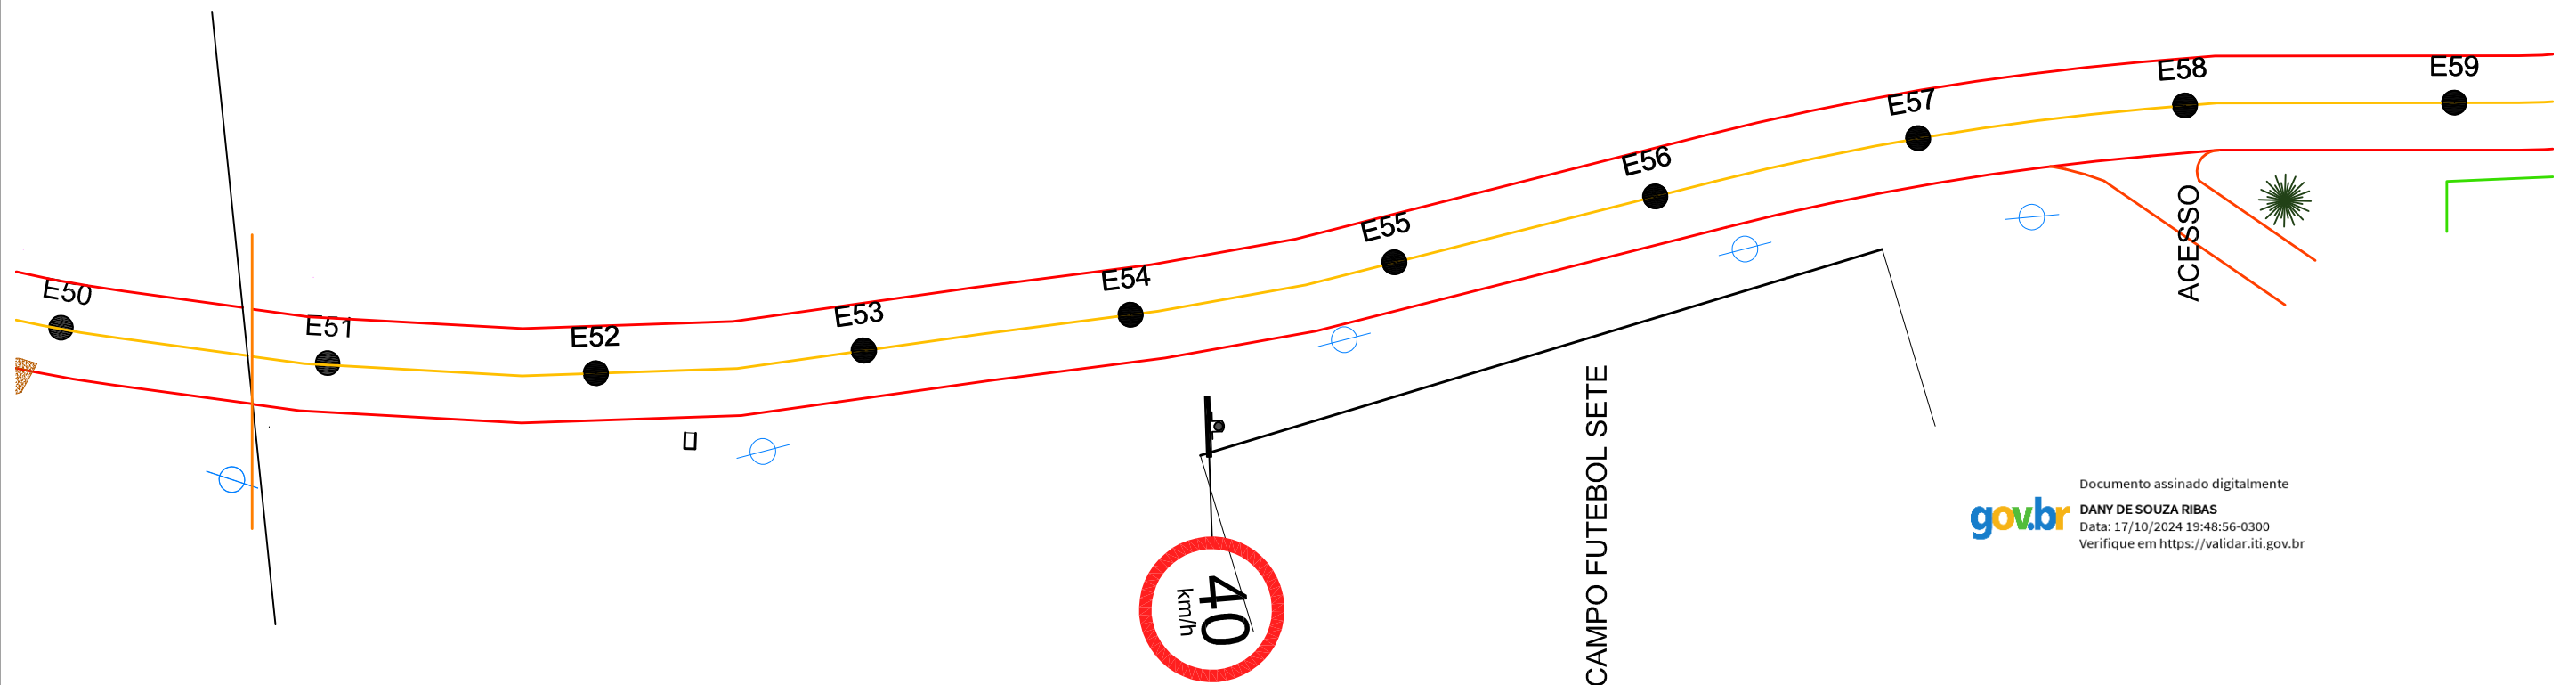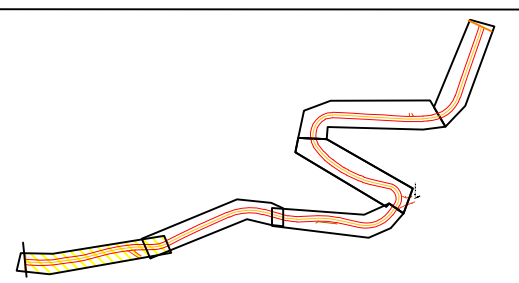

Documento assinado digitalmente
gov.br DANY DE SOUZA RIBAS
 Data: 17/10/2024 19:48:56-0300
 Verifique em <https://validar.iti.gov.br>

LEGENDAS:

- POSTE
- REDE À IMPLANTAR
- REDE EXISTENTE

REFERÊNCIA (estaqueamento):

E51 - E58

DSR De Souza & Ribas
 Constr. Incorp. Ltda

Endereço: Rua Matteo Gianella
 Número: 1260, sala 1306 A
 Caxias do Sul - RS
 dany.ribas@bol.com.br / (54)99998-7627

RESPONSÁVEL TÉCNICO:

DANY RIBAS
 ENGENHEIRO CIVIL - CREA 143.892

PROJETO DE ENGENHARIA
 DE PAVIMENTAÇÃO ASFÁLTICA

PROPRIETÁRIO:

PREFEITURA MUNICIPAL DE RIOZINHO / RS
 ALCEU MARCOS PRETTO - PREFEITO MUNICIPAL

REVISÃO: 00 ASSUNTO: EMISSÃO INICIAL DATA: JULHO /2021

RUA EMILIO GEIB - RIOZINHO
 TRECHO 2: Km 1 + 020 a Km 1 + 160/ EXT.: 1 Km


PROJETO SINALIZAÇÃO

ESCALA: 1/500
 PRANCHAS: 01/06




PREFEITURA MUNICIPAL DE RIOZINHO


→ RIOZINHO

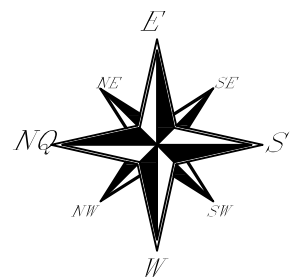

SINALIZAÇÃO VERTICAL


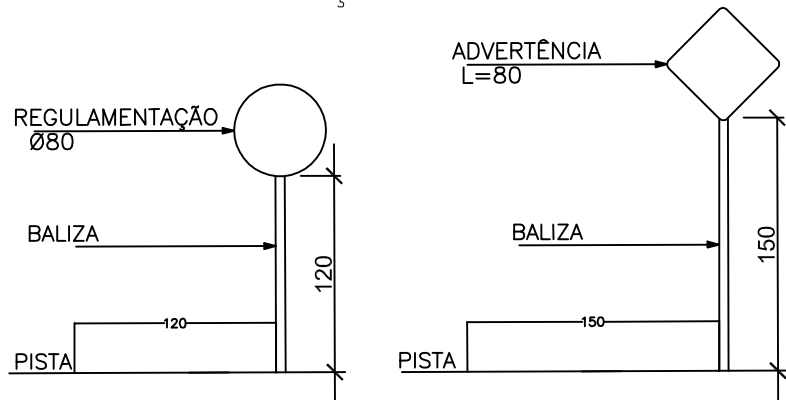


SINALIZAÇÃO HORIZONTAL QUANTITATIVOS E NOTA DE SERVIÇO

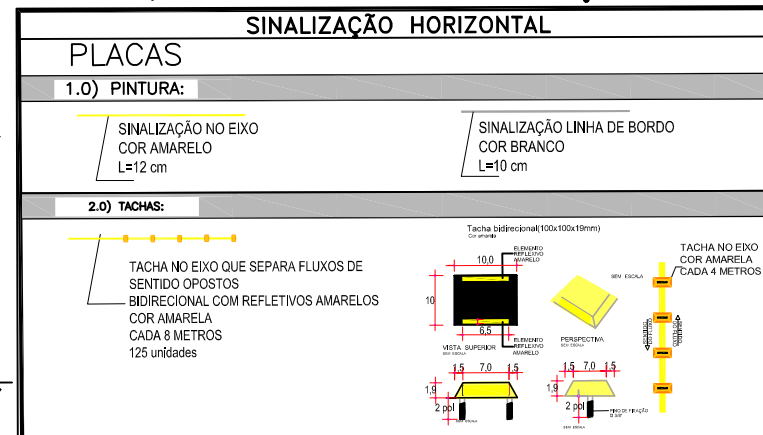

SINALIZAÇÃO VERTICAL QUANTITATIVOS E NOTA DE SERVIÇO

PLACAS	DIMENSÃO CÓDIGO	LOCALIZAÇÃO		QUANTIDADES		CORES
		LE	LD	PLACAS	SUPORTES	
1.0) REGULAMENTAÇÃO:						
	Ø= 0,50m					
	Ø= 0,80m					
	Ø= 0,50m	E2/E24/E41	E9/E29/E44	03	03	(2)
	Ø= 0,80m					
2.0) ADVERTÊNCIA:						
	L=0,80m					
	L=0,80m					
	L=0,80m	E15	-	01	01	(4)
	L=0,80m	E10	-	01	01	(4)

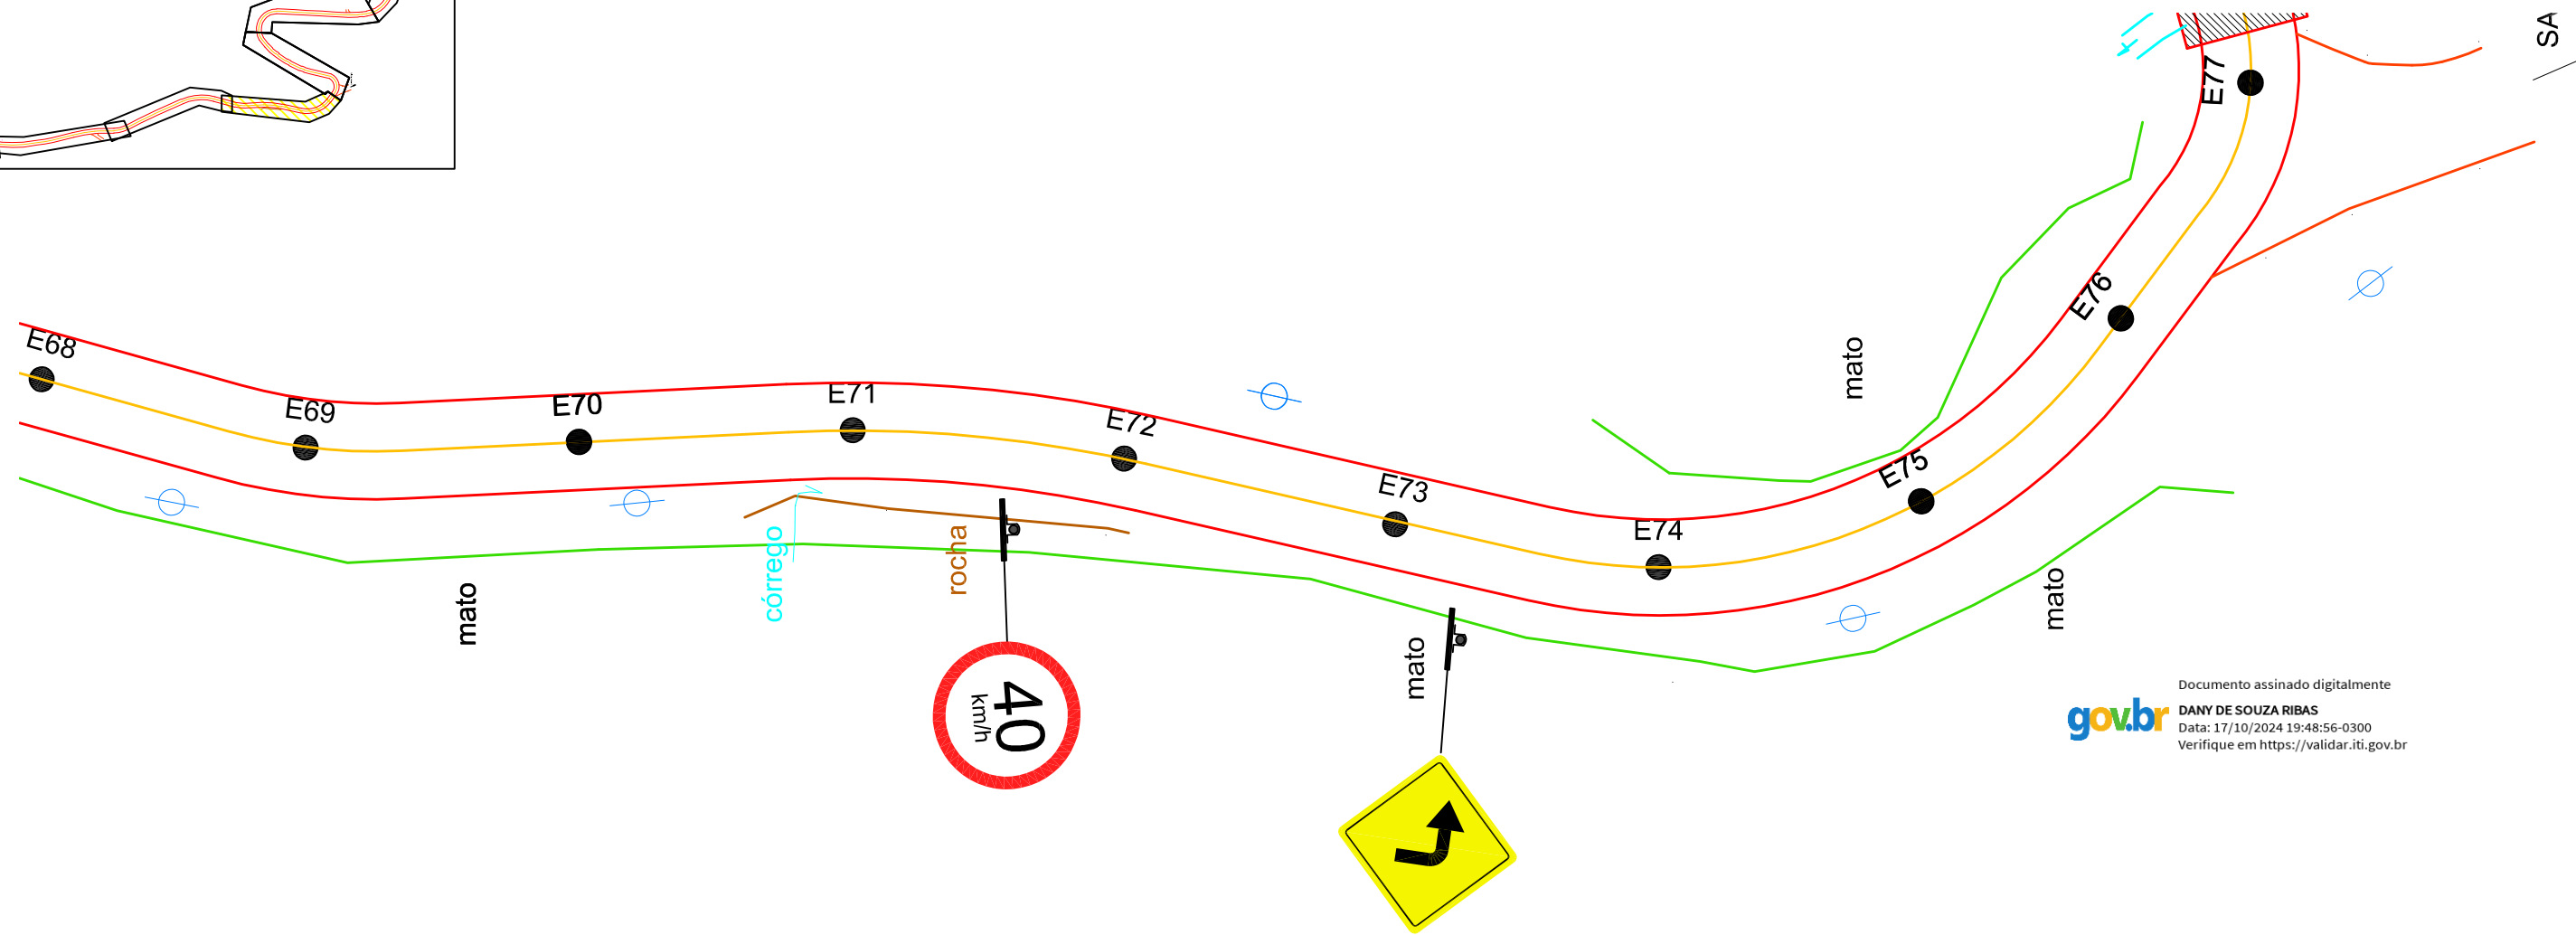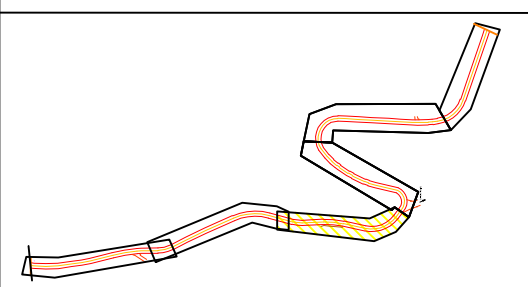

Documento assinado digitalmente
gov.br DANY DE SOUZA RIBAS
 Data: 17/10/2024 19:48:56-0300
 Verifique em <https://validar.iti.gov.br>

LEGENDAS:

- POSTE
- REDE À IMPLANTAR
- REDE EXISTENTE

REFERÊNCIA (estaqueamento):
E69 - E76

DSR De Souza & Ribas
 Constr. Incorp. Ltda

Endereço: Rua Matteo Gianella
 Número: 1260, sala 1306 A
 Caxias do Sul - RS
 dany.ribas@bol.com.br / (54)99998-7627

RESPONSÁVEL TÉCNICO:
 DANY RIBAS
 ENGENHEIRO CIVIL - CREA 143.892

PROJETO DE ENGENHARIA
 DE PAVIMENTAÇÃO ASFÁLTICA

PROPRIETÁRIO:
 PREFEITURA MUNICIPAL DE RIOZINHO / RS
 ALCEU MARCOS PRETTO - PREFEITO MUNICIPAL

REVISÃO: 00 ASSUNTO: EMISSÃO INICIAL DATA: JULHO /2021


RUA EMILIO GEIB - RIOZINHO
 TRECHO 2: Km 1 + 380 a Km 1 + 520/ EXT.: 1 Km

PROJETO SINALIZAÇÃO


ESCALA: 1/500
 PRANCHA: 03/06

PREFEITURA MUNICIPAL DE RIOZINHO

→ RIOZINHO

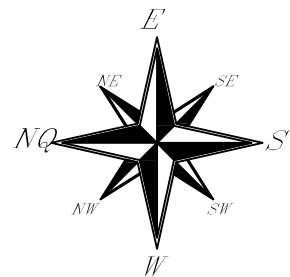

SINALIZAÇÃO VERTICAL


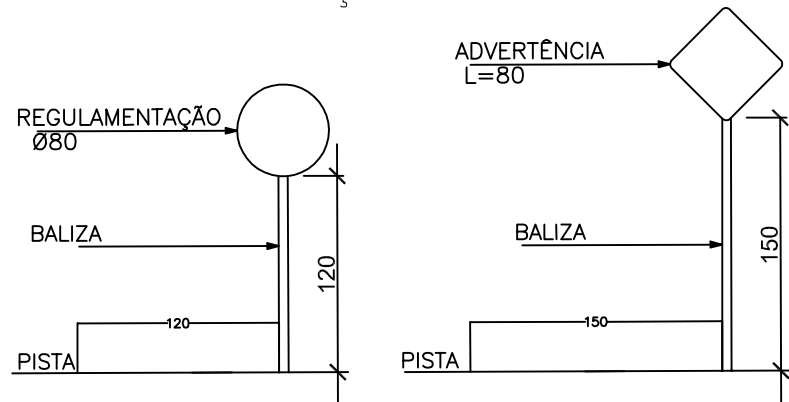


SINALIZAÇÃO HORIZONTAL QUANTITATIVOS E NOTA DE SERVIÇO

SINALIZAÇÃO HORIZONTAL	
PLACAS	
1.0) PINTURA:	
SINALIZAÇÃO NO EIXO COR AMARELO L=12 cm	SINALIZAÇÃO LINHA DE BORDO COR BRANCO L=10 cm
2.0) TACHAS:	
TACHA NO EIXO QUE SEPARA FLUXOS DE SENTIDO OPOSTOS BIDIRECIONAL COM REFLETIVOS AMARELOS COR AMARELA CADA 8 METROS 125 unidades	

SINALIZAÇÃO VERTICAL QUANTITATIVOS E NOTA DE SERVIÇO

LINHA GERAL						
PLACAS	DIMENSÃO CÓDIGO	LOCALIZAÇÃO		QUANTIDADES		CORES
		LE	LD	PLACAS	SUPORTES	
1.0) REGULAMENTAÇÃO:						
	Ø= 0,50m					
	Ø= 0,80m					
	Ø= 0,50m	E2/E24/E41	E9/E29/E44	03	03	(2)
	Ø= 0,80m					
2.0) ADVERTÊNCIA:						
	L=0,80m					
	L=0,80m					
	L=0,80m	E15	-	01	01	(4)
	L=0,80m	E10	-	01	01	(4)

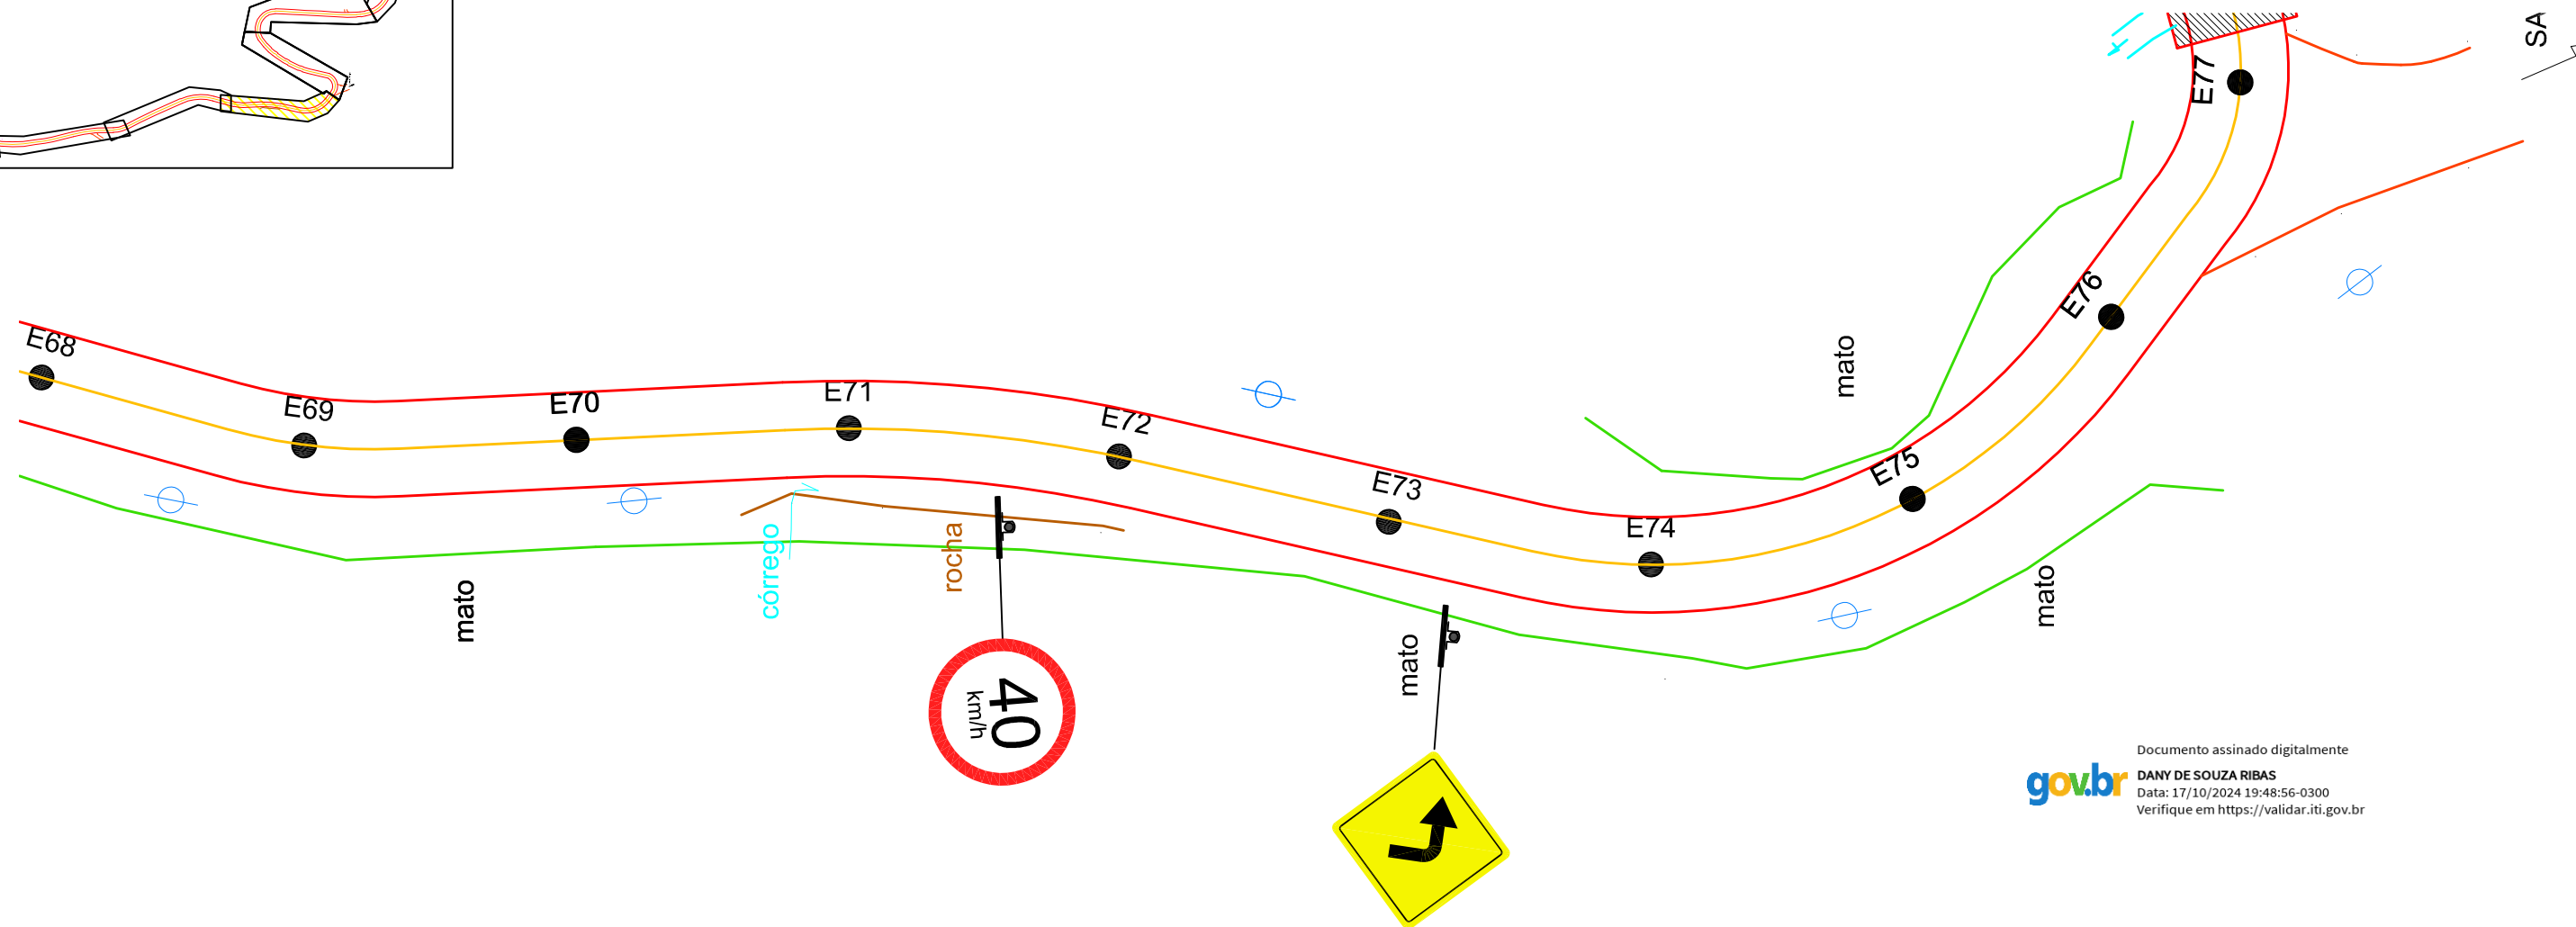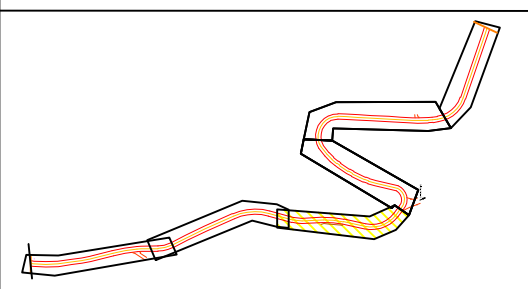

Documento assinado digitalmente
gov.br DANY DE SOUZA RIBAS
 Data: 17/10/2024 19:48:56-0300
 Verifique em <https://validar.it.gov.br>

LEGENDAS:

- POSTE
- REDE À IMPLANTAR
- REDE EXISTENTE

REFERÊNCIA (estaqueamento):

E69 - E76

DSR De Souza & Ribas
 Constr. Incorp. Ltda

Endereço: Rua Matteo Gianella
 Número: 1260, sala 1306 A
 Caxias do Sul - RS
 dany.ribas@bol.com.br / (54)99998-7627

RESPONSÁVEL TÉCNICO:

DANY RIBAS
 ENGENHEIRO CIVIL - CREA 143.892

PROJETO DE ENGENHARIA
 DE PAVIMENTAÇÃO ASFÁLTICA

PROPRIETÁRIO:

PREFEITURA MUNICIPAL DE RIOZINHO / RS
 ALCEU MARCOS PRETTO - PREFEITO MUNICIPAL

REVISÃO: 00 ASSUNTO: EMISSÃO INICIAL DATA: JULHO /2021

RUA EMILIO GEIB - RIOZINHO
 TRECHO 2: Km 1 + 380 a Km 1 + 520/ EXT.: 1 Km


PROJETO SINALIZAÇÃO

ESCALA: 1/500
 PRANCHA: 03/06





PREFEITURA MUNICIPAL DE RIOZINHO

RIOZINHO

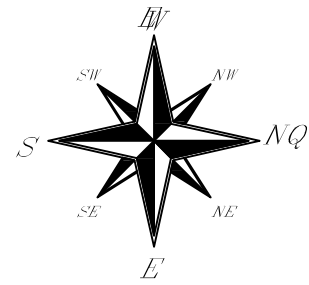


SINALIZAÇÃO VERTICAL

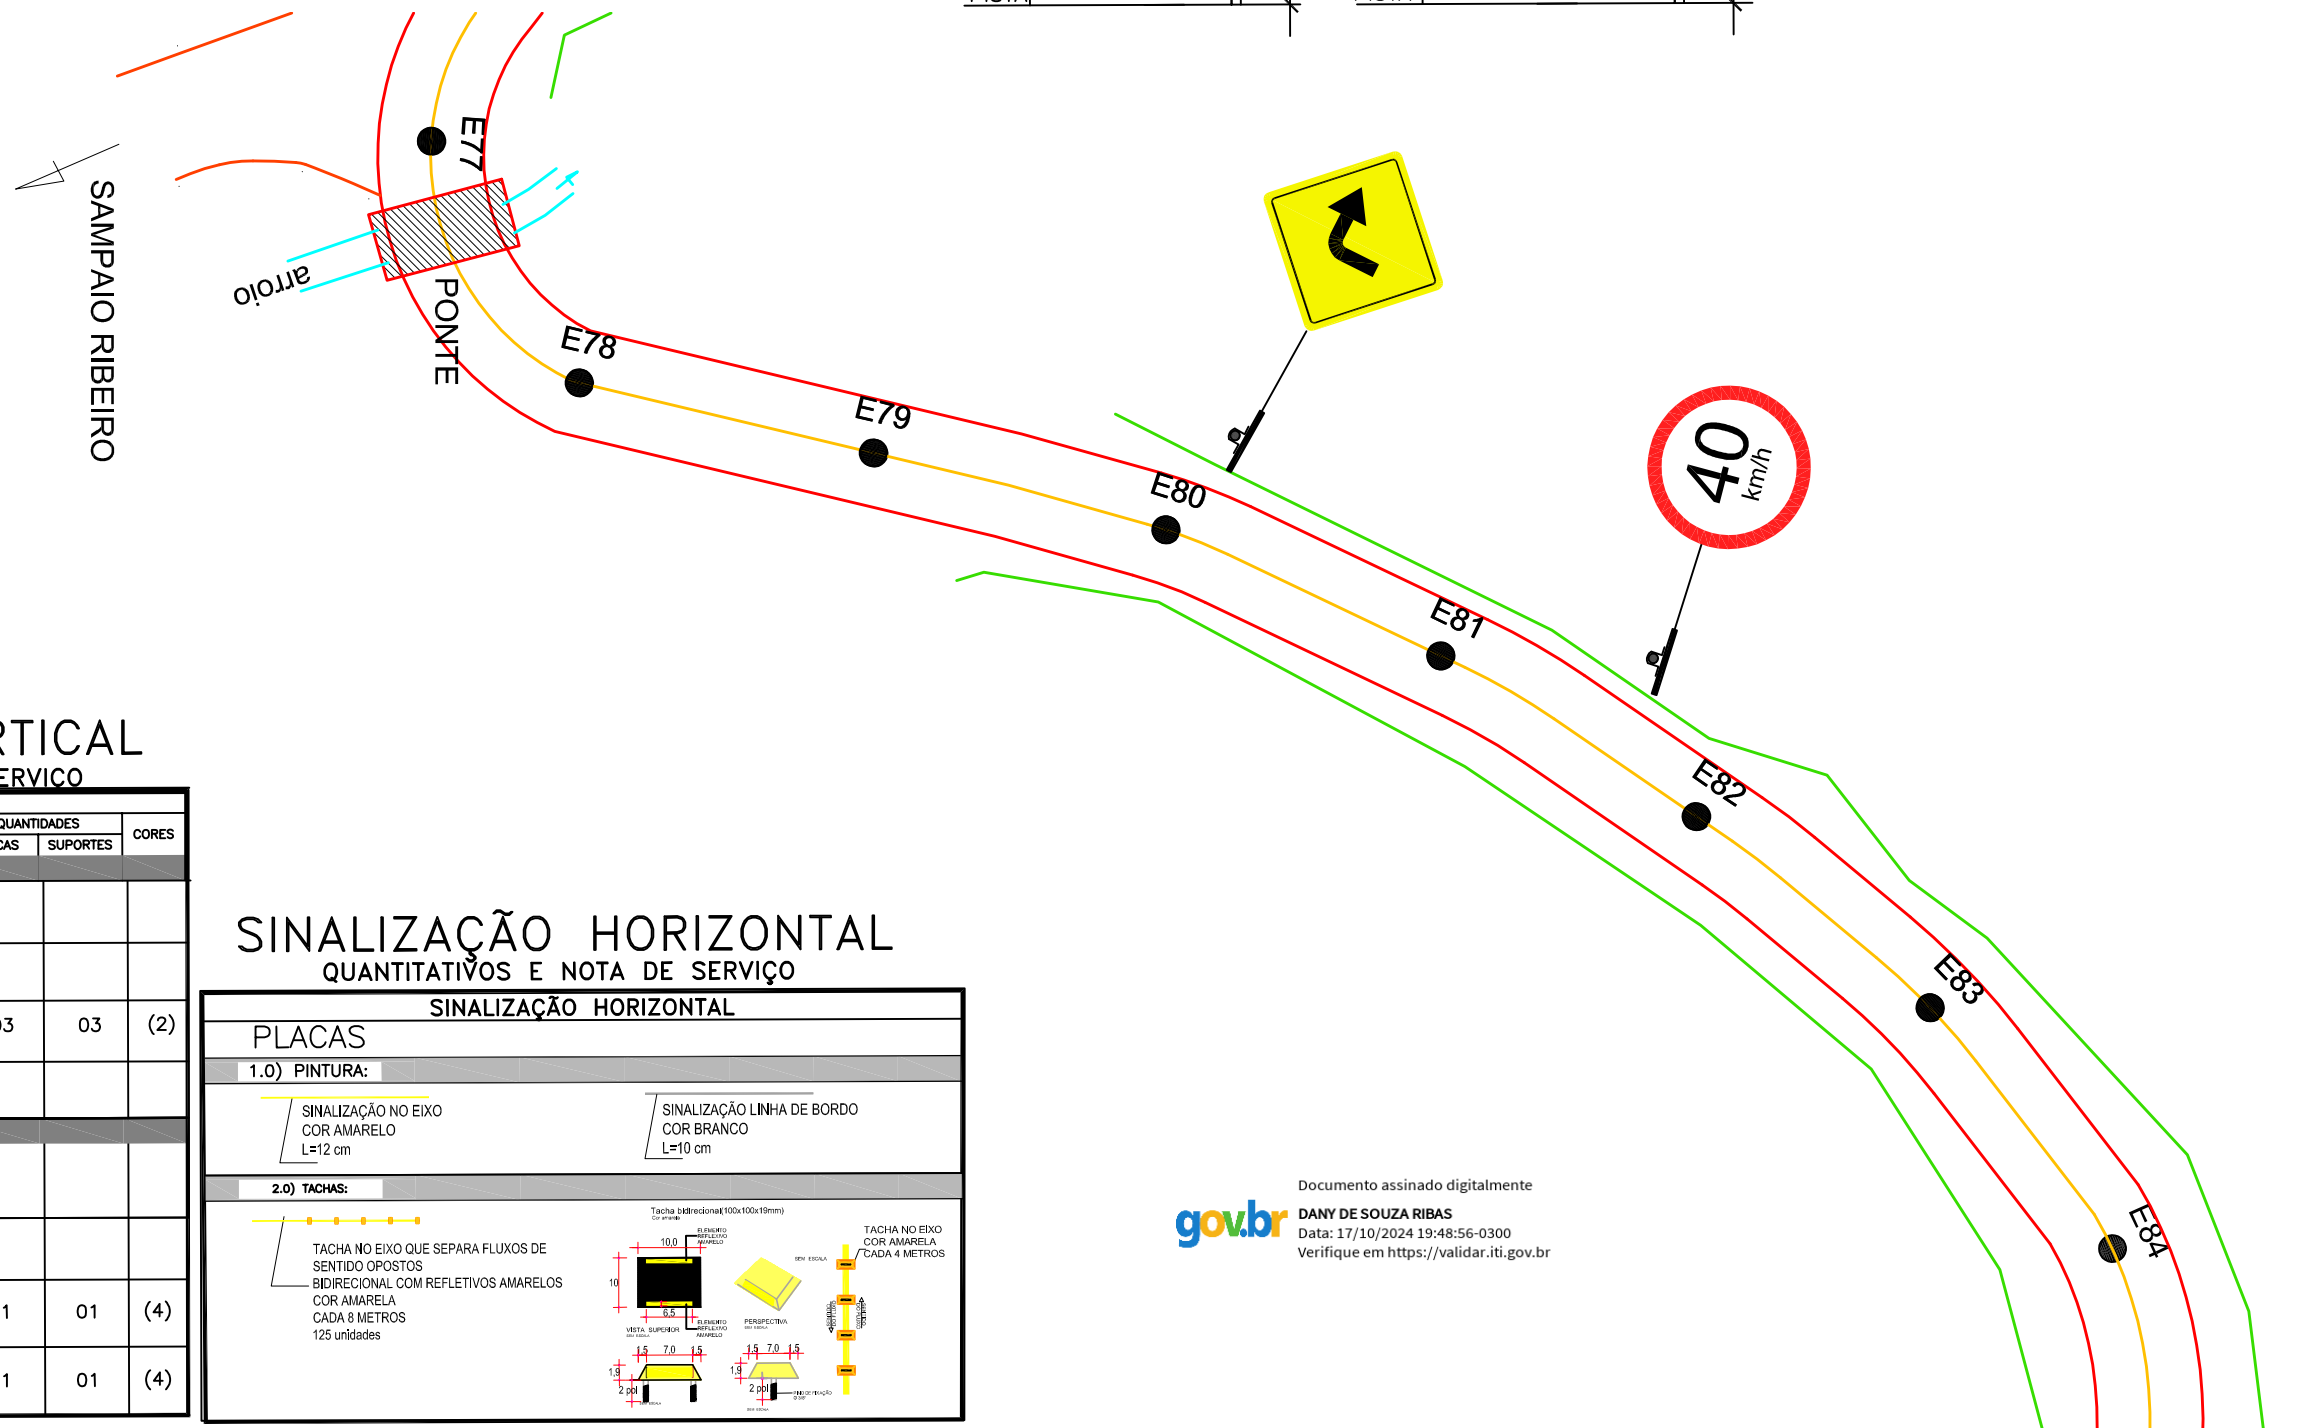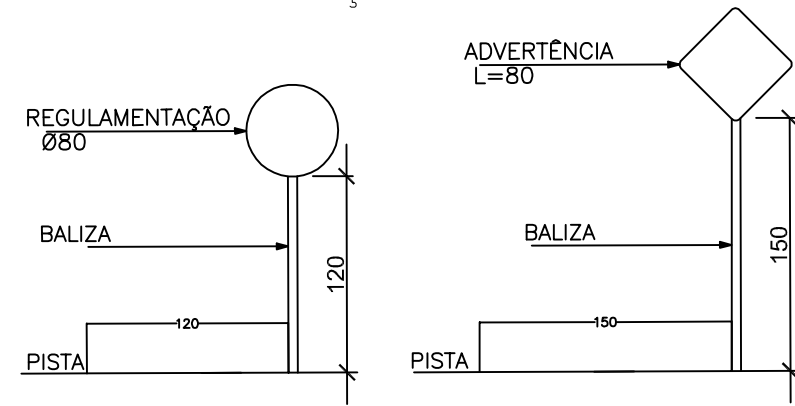

SINALIZAÇÃO VERTICAL QUANTITATIVOS E NOTA DE SERVIÇO

PLACAS	DIMENSÃO CÓDIGO	LOCALIZAÇÃO		QUANTIDADES		CORES
		LE	LD	PLACAS	SUPORTES	
1.0) REGULAMENTAÇÃO:						
	Ø = 0,50m					
	Ø = 0,80m					
	Ø = 0,50m	E2/E24/E41	E9/E29/E44	03	03	(2)
	Ø = 0,80m					
2.0) ADVERTÊNCIA:						
	L=0,80m					
	L=0,80m					
	L=0,80m	E15	-	01	01	(4)
	L=0,80m	E10	-	01	01	(4)

SINALIZAÇÃO HORIZONTAL QUANTITATIVOS E NOTA DE SERVIÇO

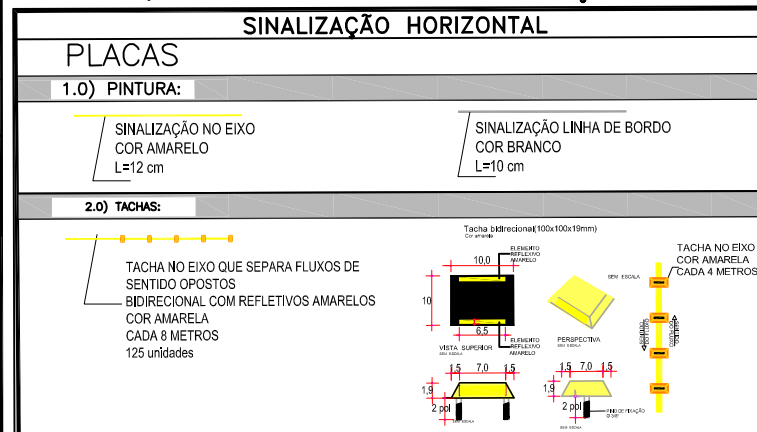

Documento assinado digitalmente
gov.br DANY DE SOUZA RIBAS
 Data: 17/10/2024 19:48:56-0300
 Verifique em <https://validar.iti.gov.br>

LEGENDAS:

- POSTE
- REDE À IMPLANTAR
- REDE EXISTENTE

REFERÊNCIA (estaqueamento):

E77 - E84

DSR De Souza & Ribas
 Constr. Incorp. Ltda

Endereço: Rua Matteo Gianella
 Número: 1260, sala 1306 A
 Caxias do Sul - RS
 dany.ribas@bol.com.br / (54)99998-7627

RESPONSÁVEL TÉCNICO:

DANY RIBAS
 ENGENHEIRO CIVIL - CREA 143.892

PROJETO DE ENGENHARIA DE PAVIMENTAÇÃO ASFÁLTICA

PROPRIETÁRIO:

PREFEITURA MUNICIPAL DE RIOZINHO / RS
 ALCEU MARCOS PREITO - PREFEITO MUNICIPAL

REVISÕES: 00 ASSUNTO: EMISSÃO INICIAL DATA: JULHO /2021

RUA EMILIO GEIB - RIOZINHO
 TRECHO 2: Km 1 + 540 a Km 0 + 680/ EXT.: 1 Km


PROJETO SINALIZAÇÃO

ESCALA: 1/500
 PRANCHA: 04/06




PREFEITURA MUNICIPAL DE RIOZINHO


→ RIOZINHO

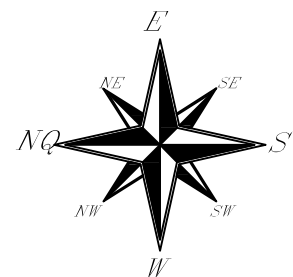

SINALIZAÇÃO VERTICAL


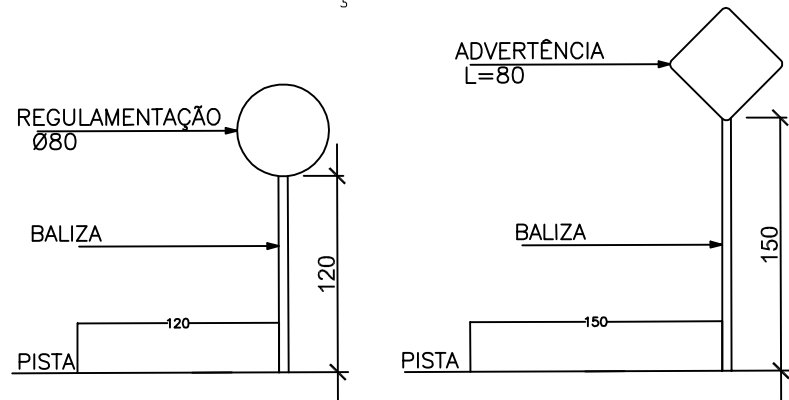


SINALIZAÇÃO HORIZONTAL QUANTITATIVOS E NOTA DE SERVIÇO

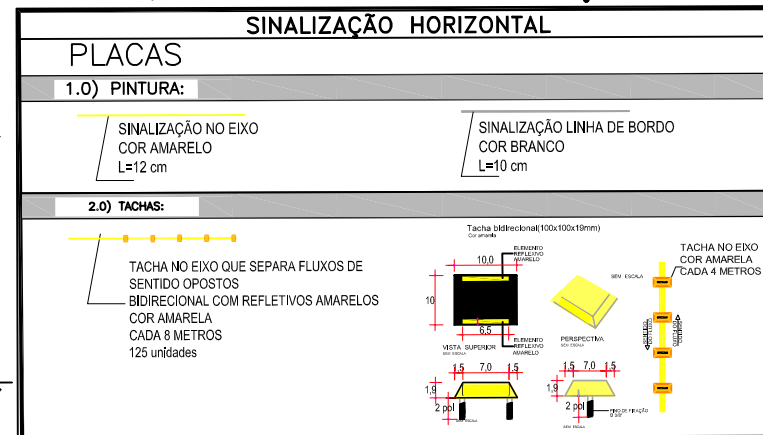

SINALIZAÇÃO VERTICAL QUANTITATIVOS E NOTA DE SERVIÇO

PLACAS	DIMENSÃO CÓDIGO	LOCALIZAÇÃO		QUANTIDADES		CORES
		LE	LD	PLACAS	SUPORTES	
1.0) REGULAMENTAÇÃO:						
	Ø= 0,50m					
	Ø= 0,80m					
	Ø= 0,50m	E2/E24/E41	E9/E29/E44	03	03	(2)
	Ø= 0,80m					
2.0) ADVERTÊNCIA:						
	L=0,80m					
	L=0,80m					
	L=0,80m	E15	-	01	01	(4)
	L=0,80m	E10	-	01	01	(4)

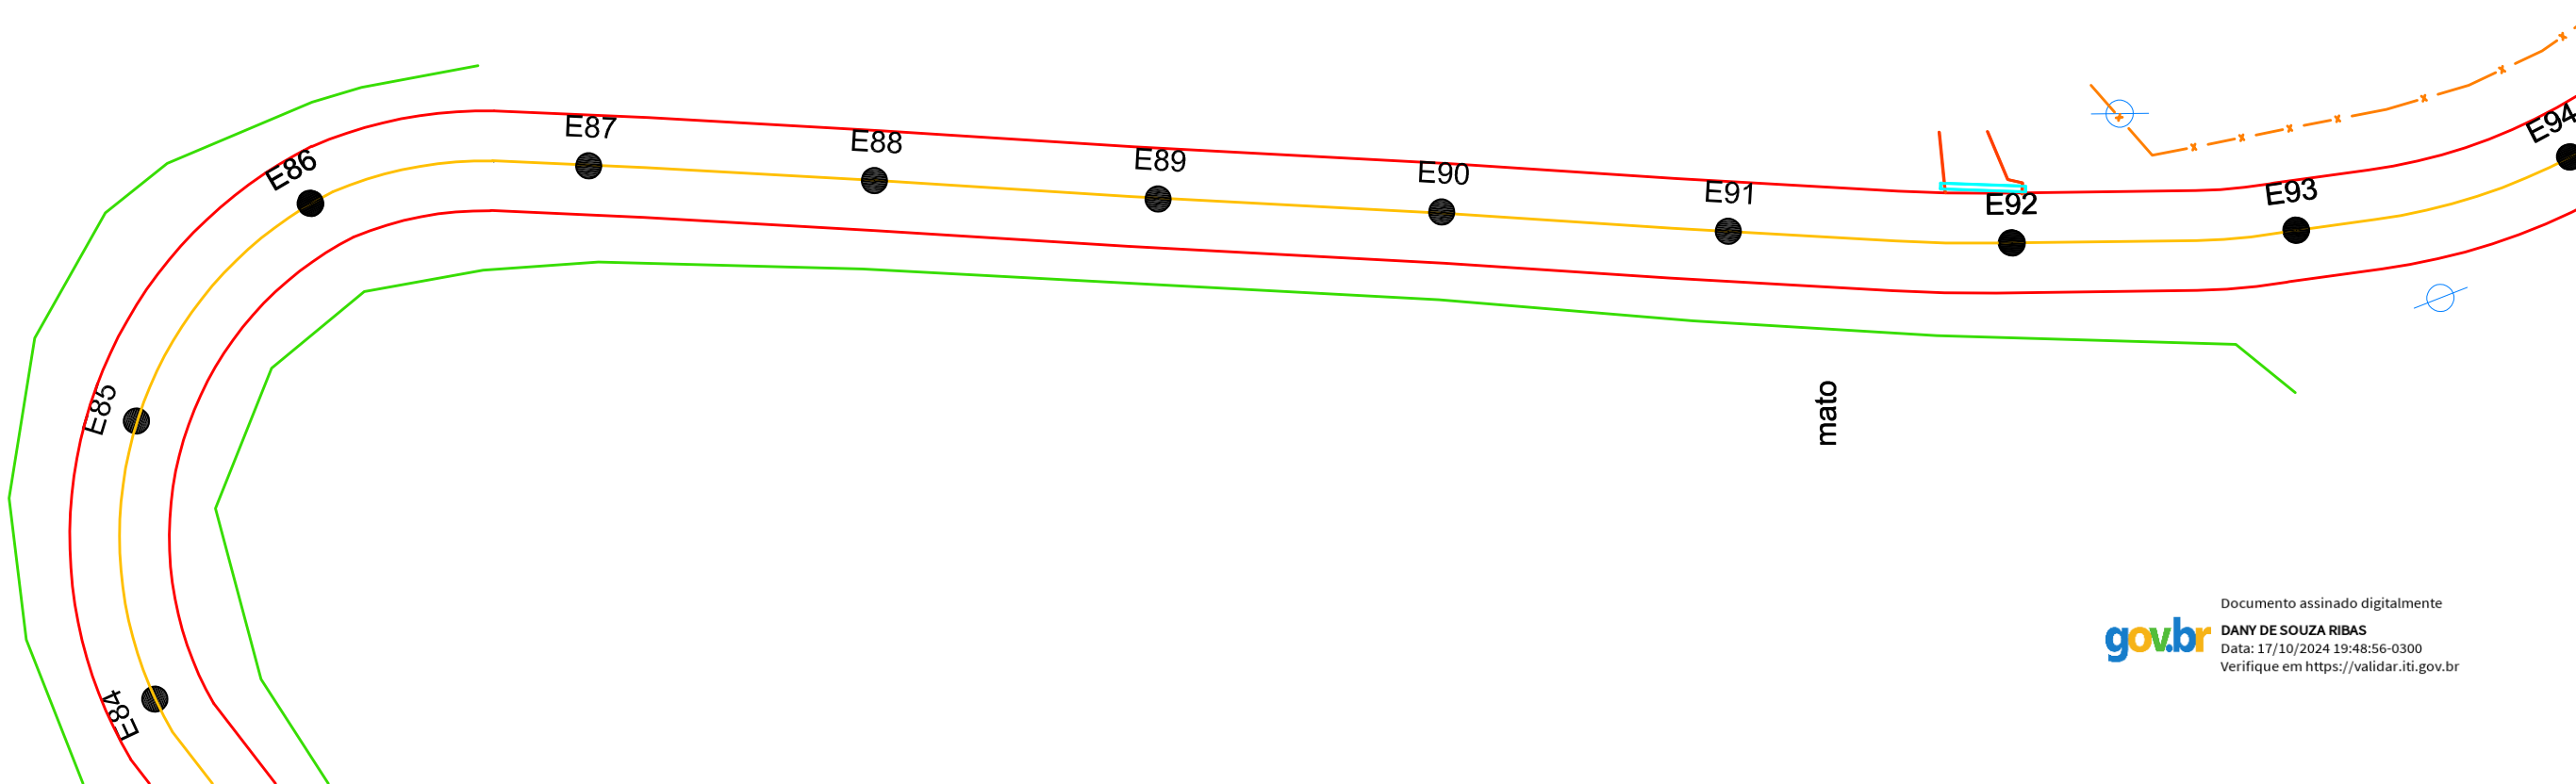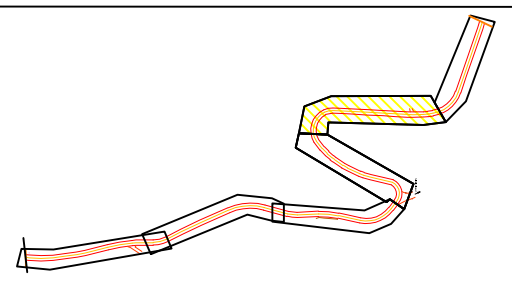

Documento assinado digitalmente
gov.br DANY DE SOUZA RIBAS
 Data: 17/10/2024 19:48:56-0300
 Verifique em <https://validar.itl.gov.br>

LEGENDAS:

- POSTE
- REDE À IMPLANTAR
- REDE EXISTENTE

REFERÊNCIA (estaqueamento):

E85 - E93

DSR De Souza & Ribas
 Constr. Incorp. Ltda

Endereço: Rua Matteo Gianella
 Número: 1260, sala 1306 A
 Caxias do Sul - RS
 dany.ribas@bol.com.br / (54)99998-7627

RESPONSÁVEL TÉCNICO:

DANY RIBAS
 ENGENHEIRO CIVIL - CREA 143.892

PROJETO DE ENGENHARIA DE PAVIMENTAÇÃO ASFÁLTICA

PROPRIETÁRIO:

PREFEITURA MUNICIPAL DE RIOZINHO / RS
 ALCEU MARCOS PRETTO - PREFEITO MUNICIPAL

REVISÃO: 00 ASSUNTO: EMISSÃO INICIAL DATA: JULHO /2021

RUA EMILIO GEIB - RIOZINHO
 TRECHO 2: Km 1 + 700 a Km 1 + 860/ EXT.: 1 Km

PROJETO SINALIZAÇÃO

ESCALA: 1/500
 PRANCHAS: 05/06



PREFEITURA MUNICIPAL DE RIOZINHO

