Projeto de intalações elétricas

QUADRO DE CARGAS

	Circuito	Iluminação (W)	Total (W)	Condutor (mm²)	Disjuntor (A)
	1	250	2000	2 x 2,5	20
D	2	250	2000	2 x 2,5	20
Carga total Residência			4000		

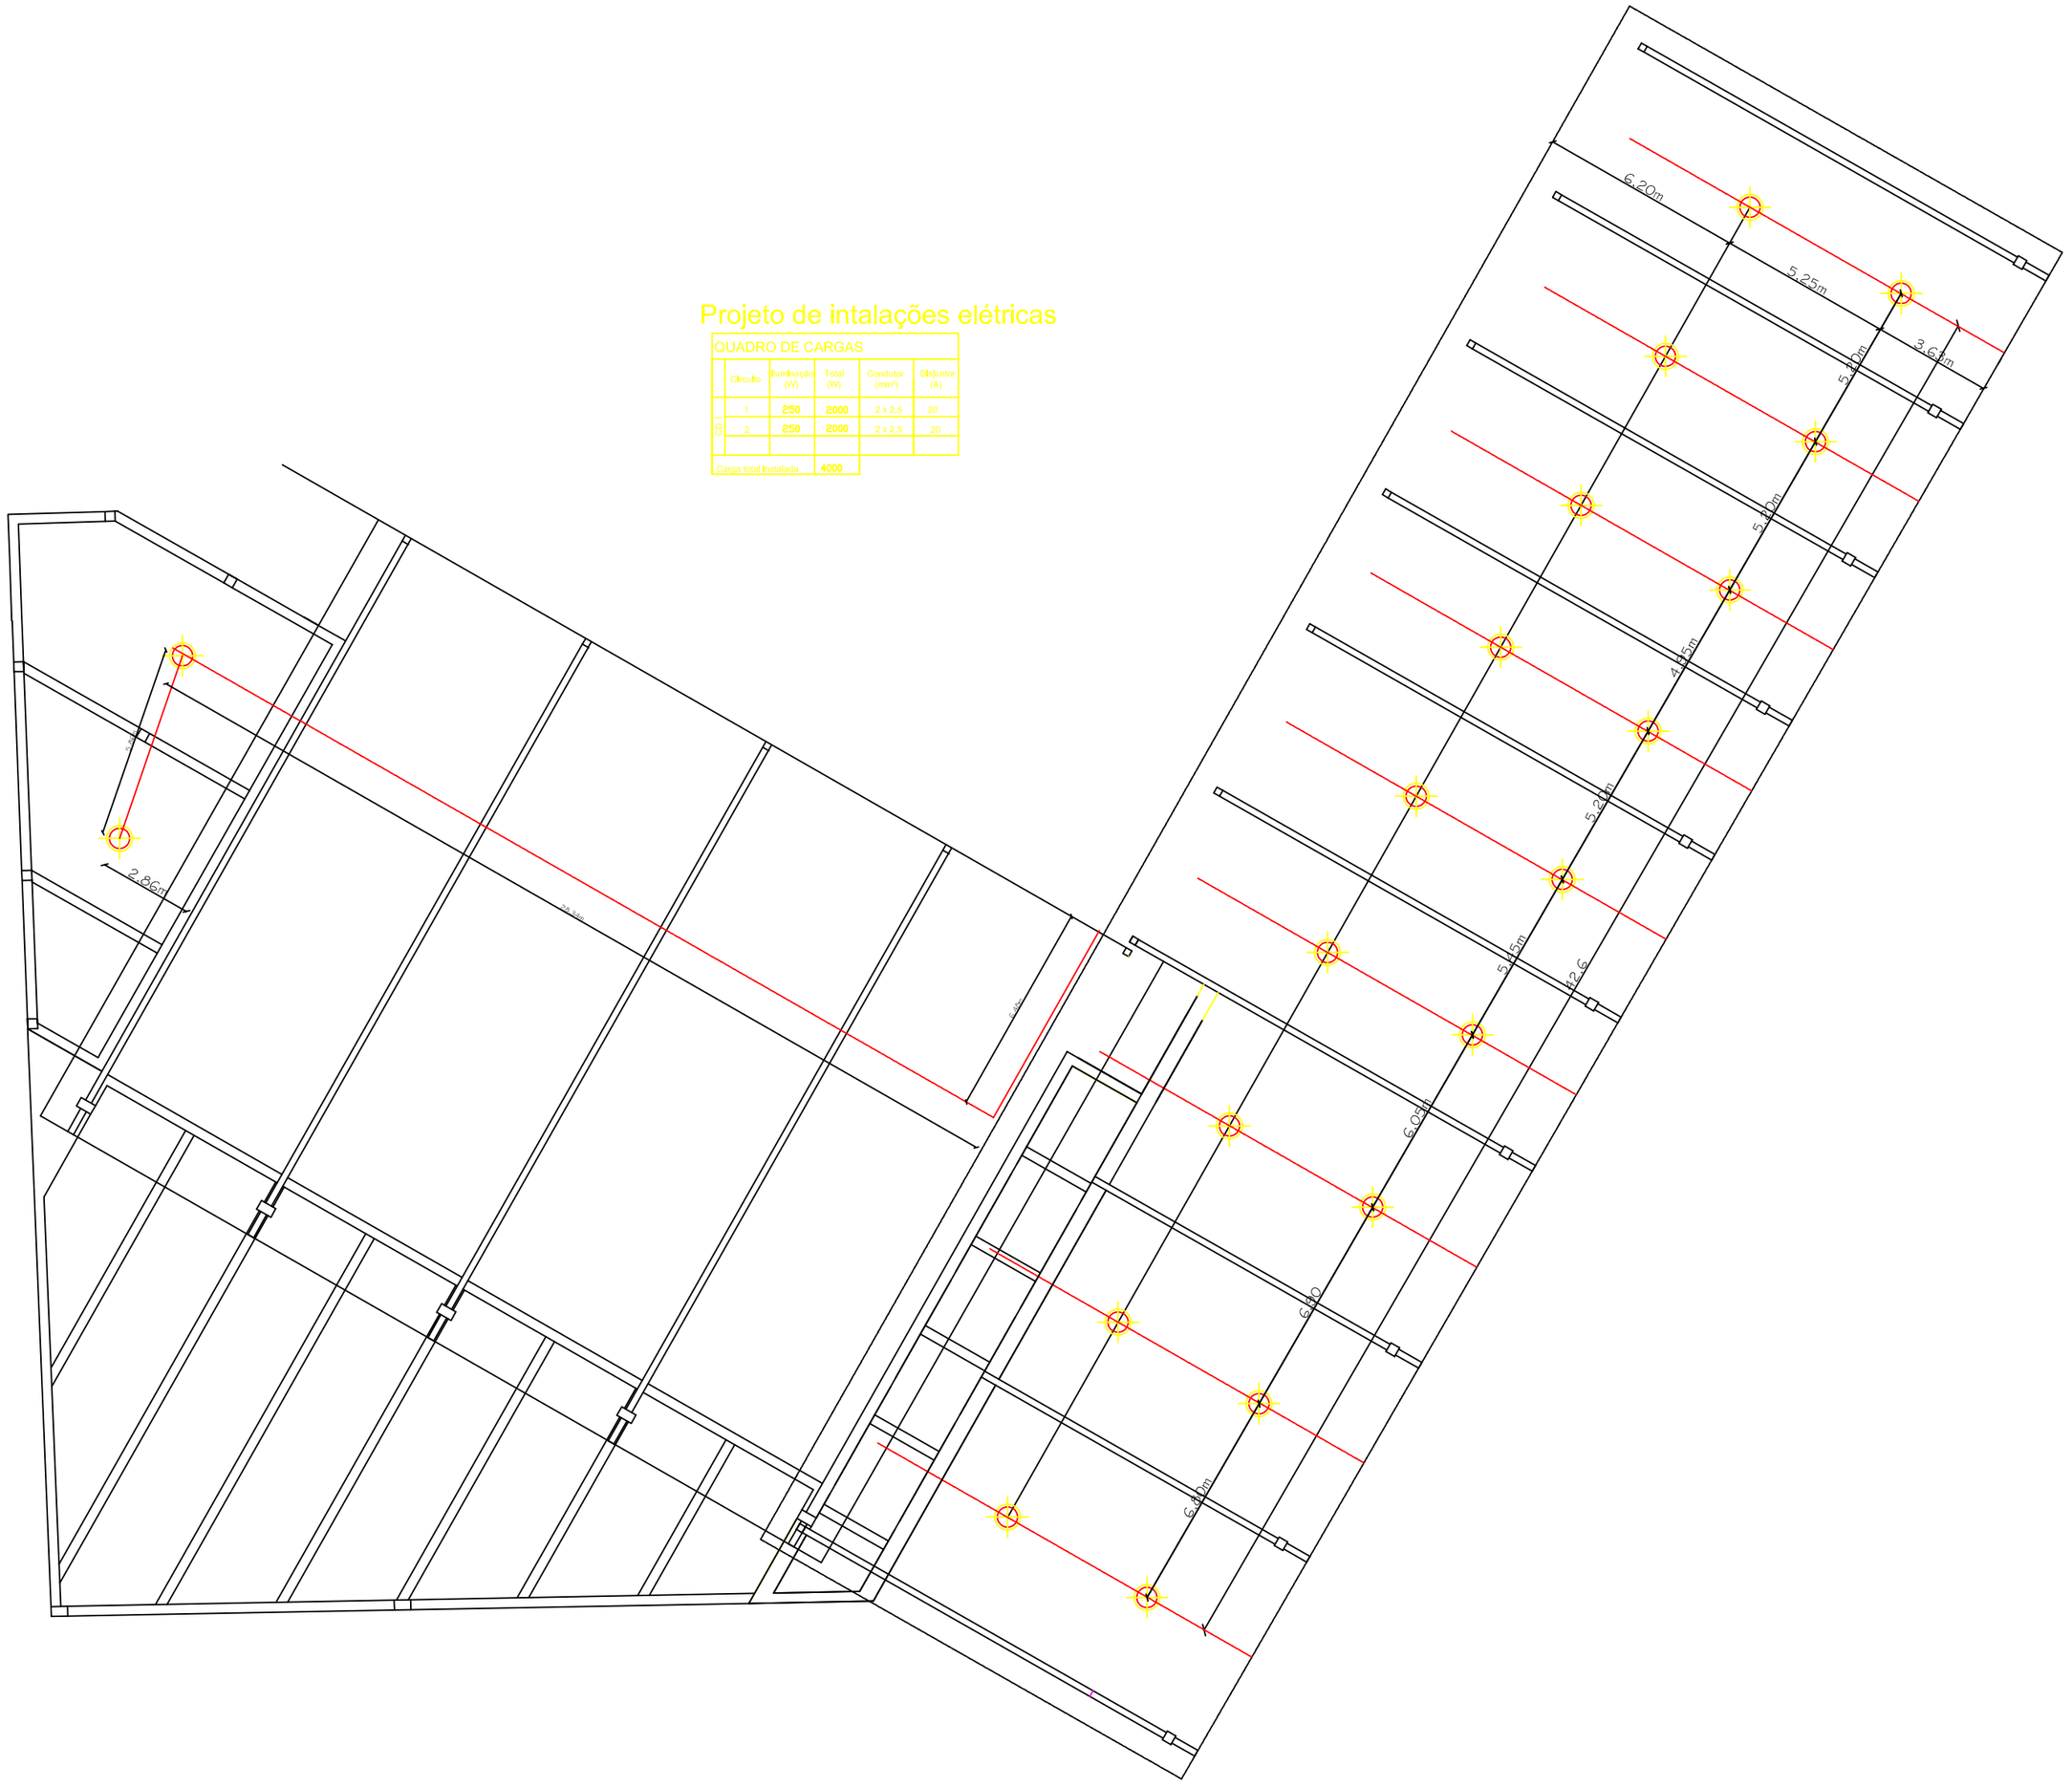
6,20m
5,25m
3,60m
2,86m
6,20m
6,20m
6,20