
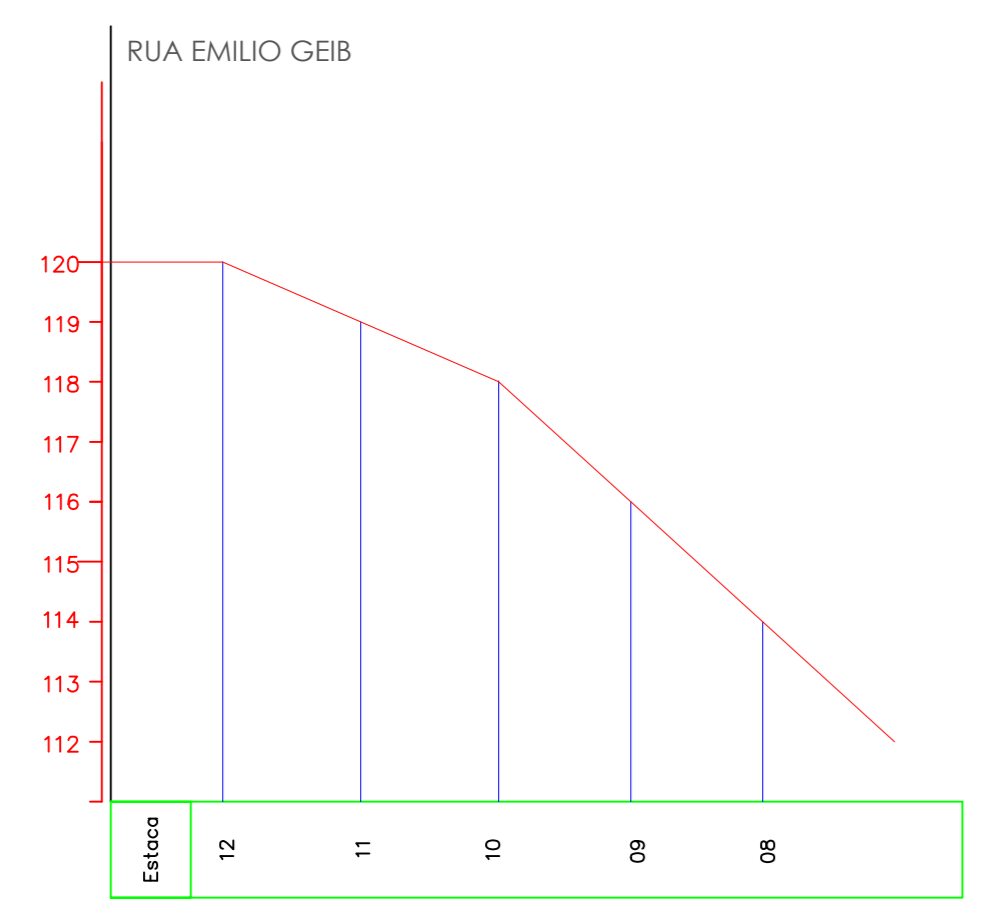
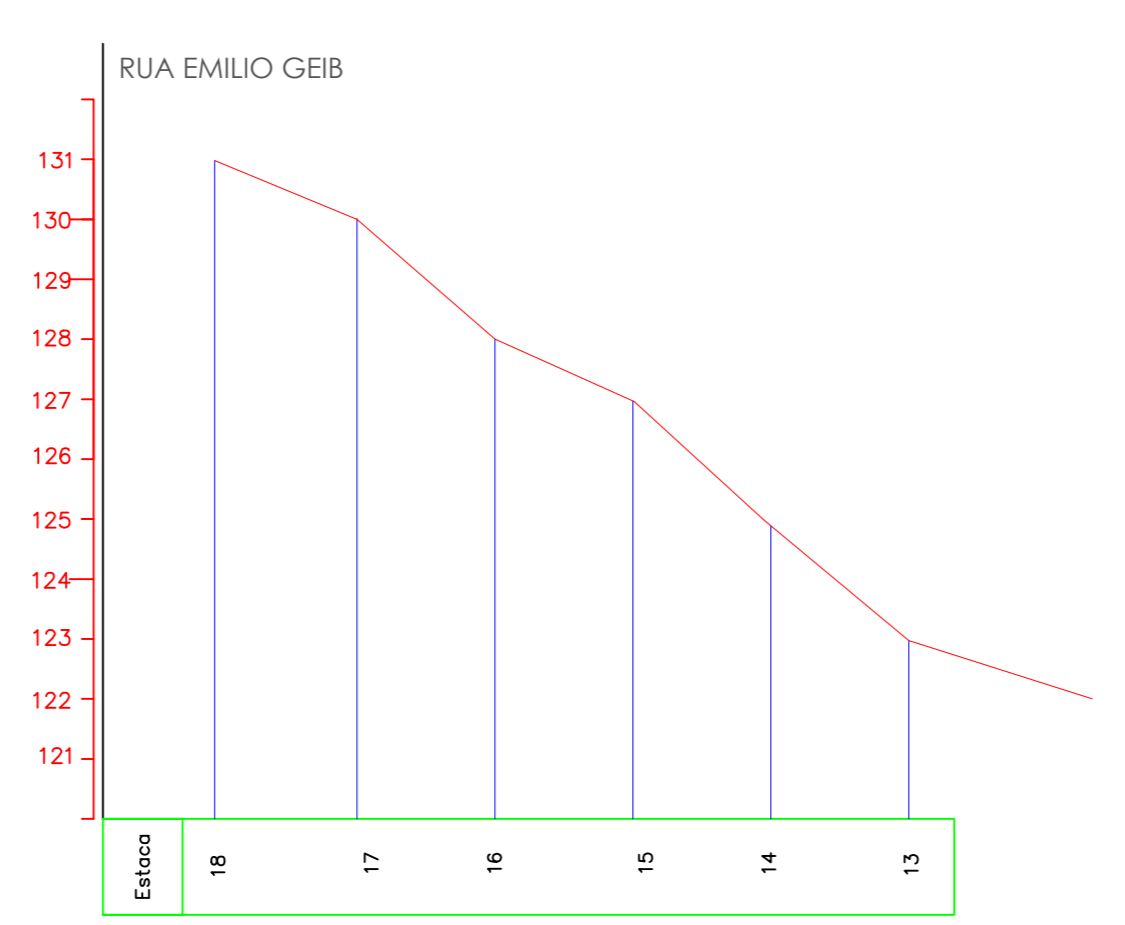
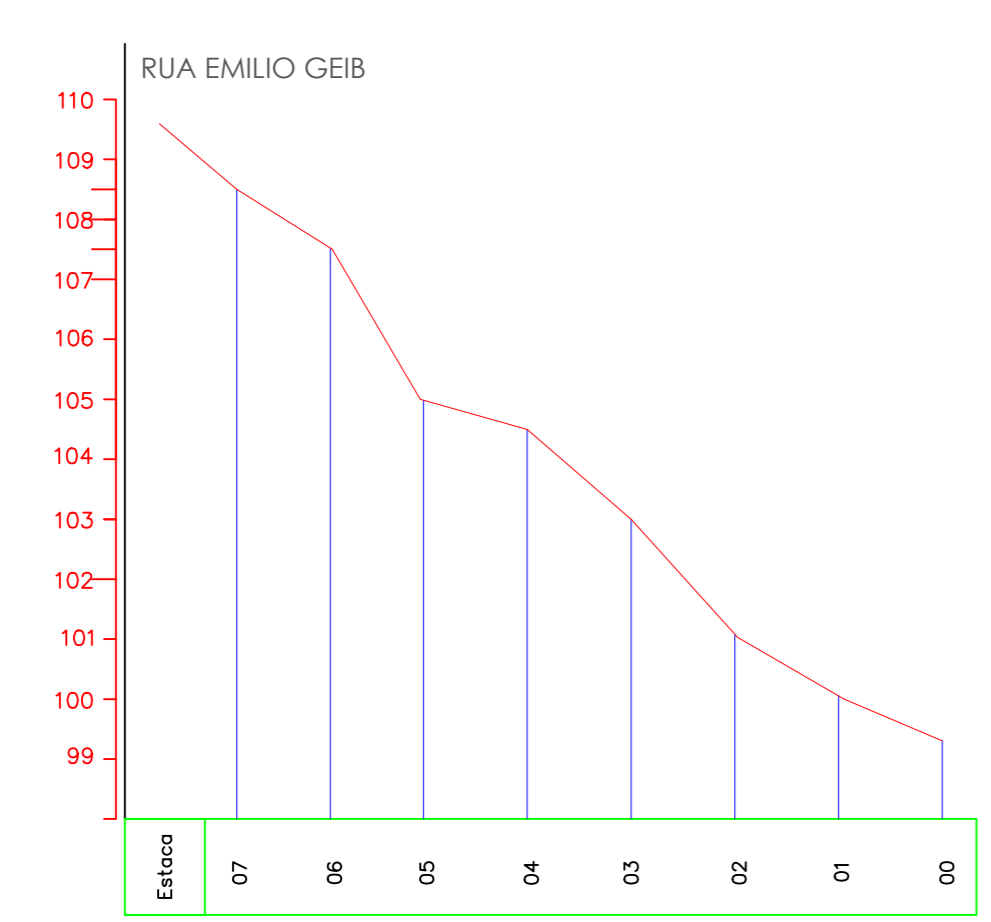
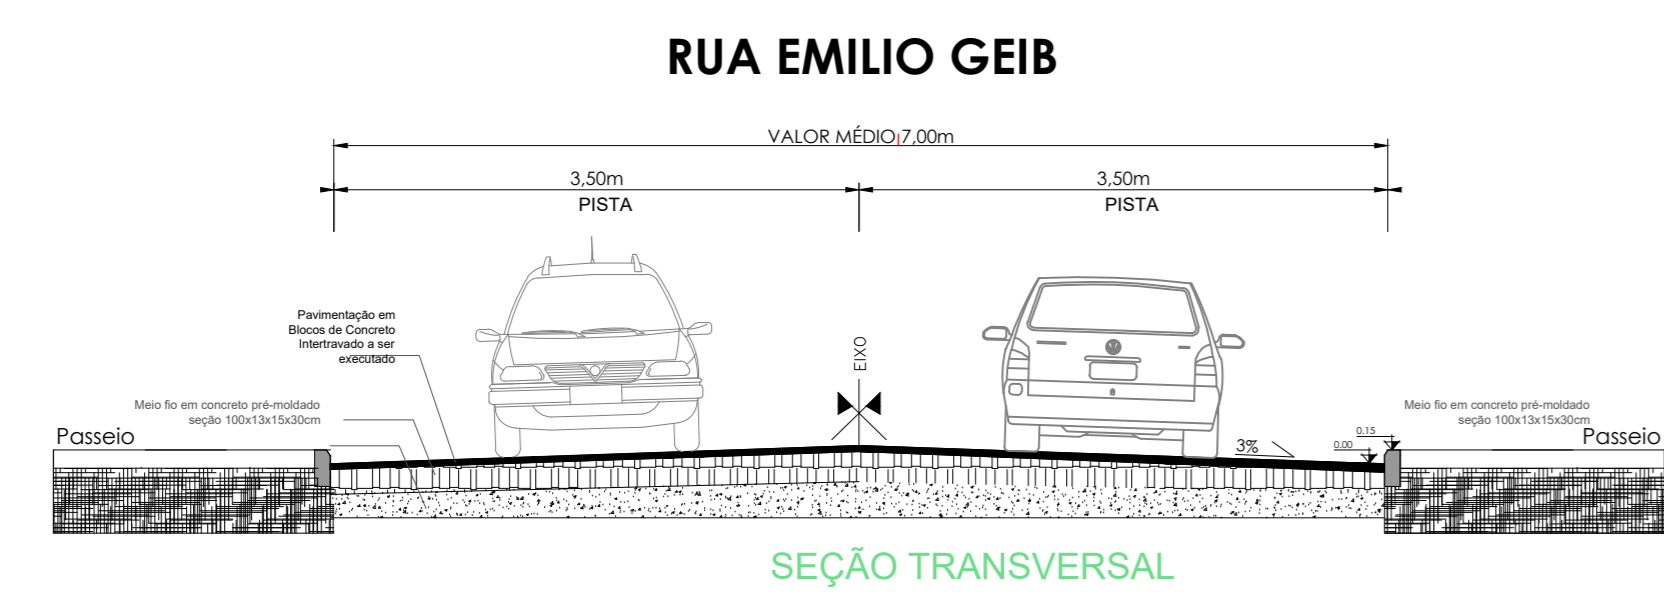



NOTAS
 para detalhe meio fio: ver prancha DETALHE 01
 calçadas/rampas/rebaixos: ver prancha DETALHE 01
 para detalhes de sinalização (placas, FTP): ver prancha DETALHE 02

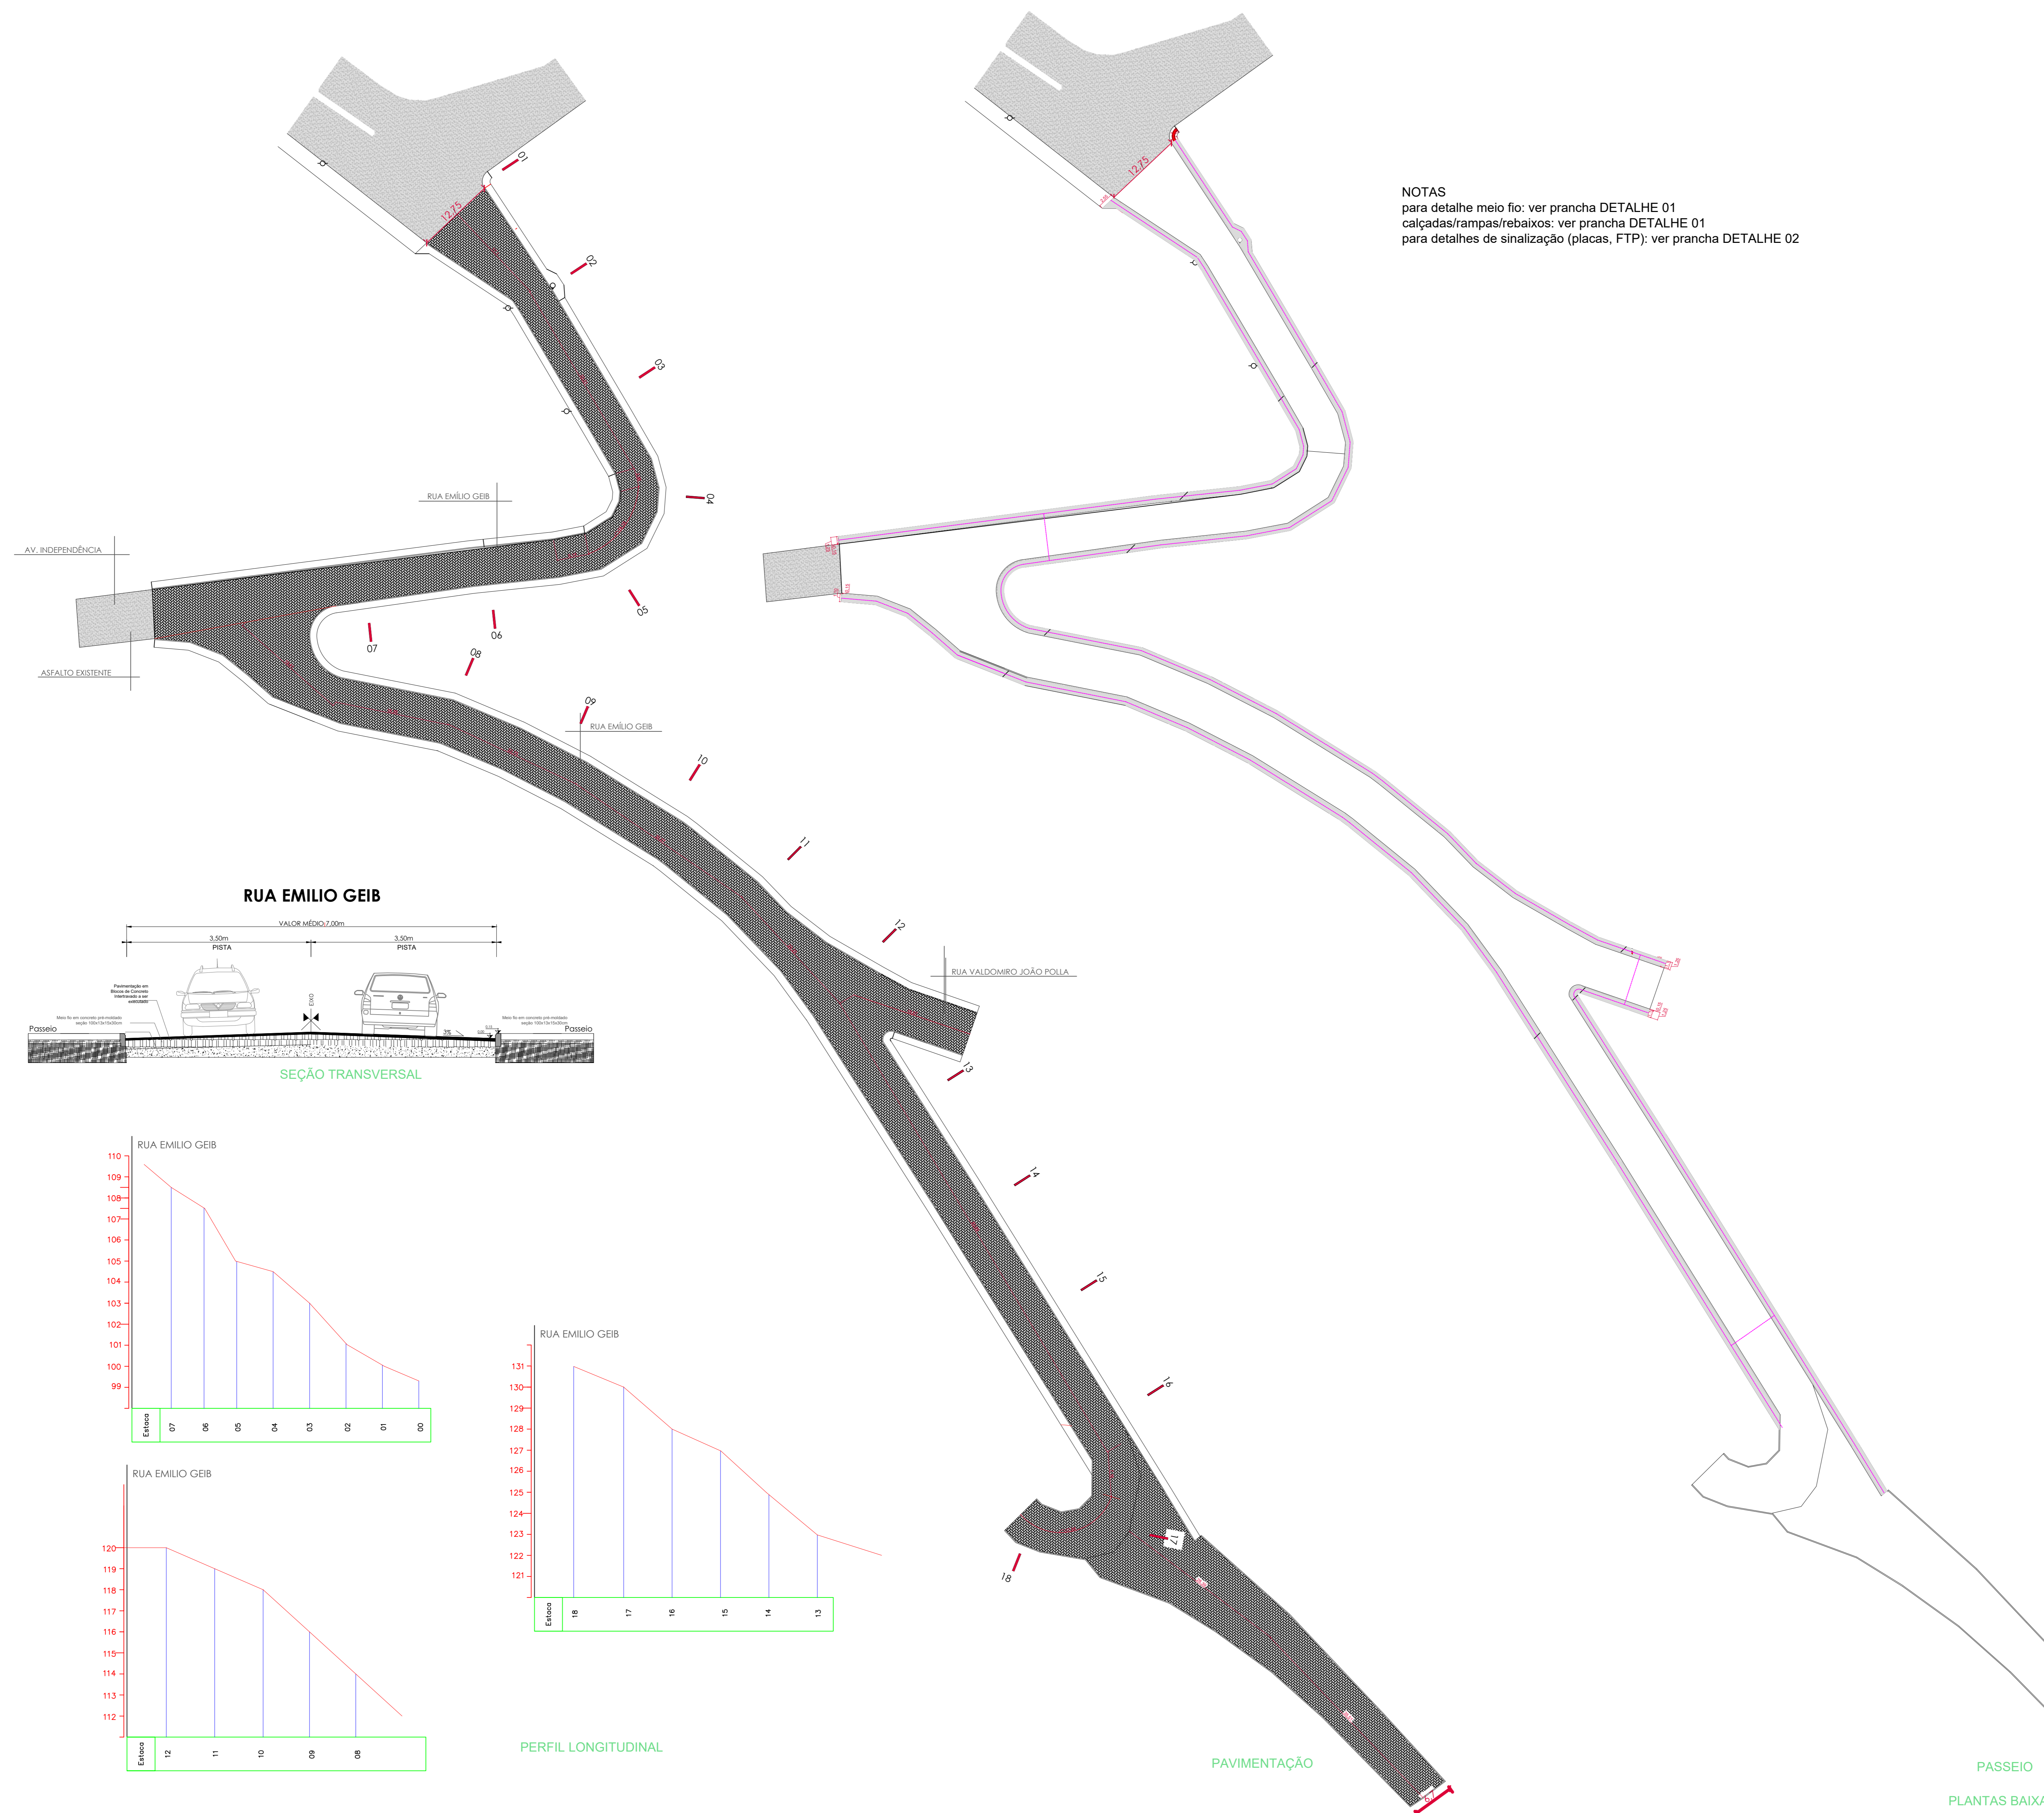


PERFIL LONGITUDINAL

PAVIMENTAÇÃO

PASSEIO
 PLANTAS BAIXAS

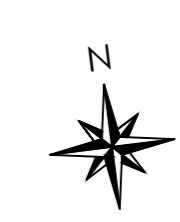

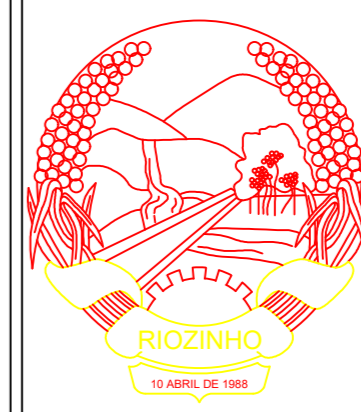		PREFEITURA MUNICIPAL DE RIOZINHO <small>RUA, Guerra Pandurá, SDO, CEP 95695-000 - RIOZINHO/RS FONE (51)3348-1185</small>			
		PAVIM. EM BLOCOS DE CONCRETO E DE PASSEIO PÚBLICO <small>LOCAL: RUA EMÍLIO GEIB</small>			
PROJETO:	ARQ. PAULA TATIANA HEINEMANN - CAU/RB 39887-0		PROPRIETÁRIO:	PREFEITURA MUNICIPAL DE RIOZINHO	
ESPECIFICAÇÕES:	PAVIMENTAÇÃO E PASSEIO		DESENHO:	TATIANA	
DATA:	AGOSTO/2018	ESCALA:	1:500	ÁREA:	Á = 3.387,24m ²
				FRANQUIA:	01/02